

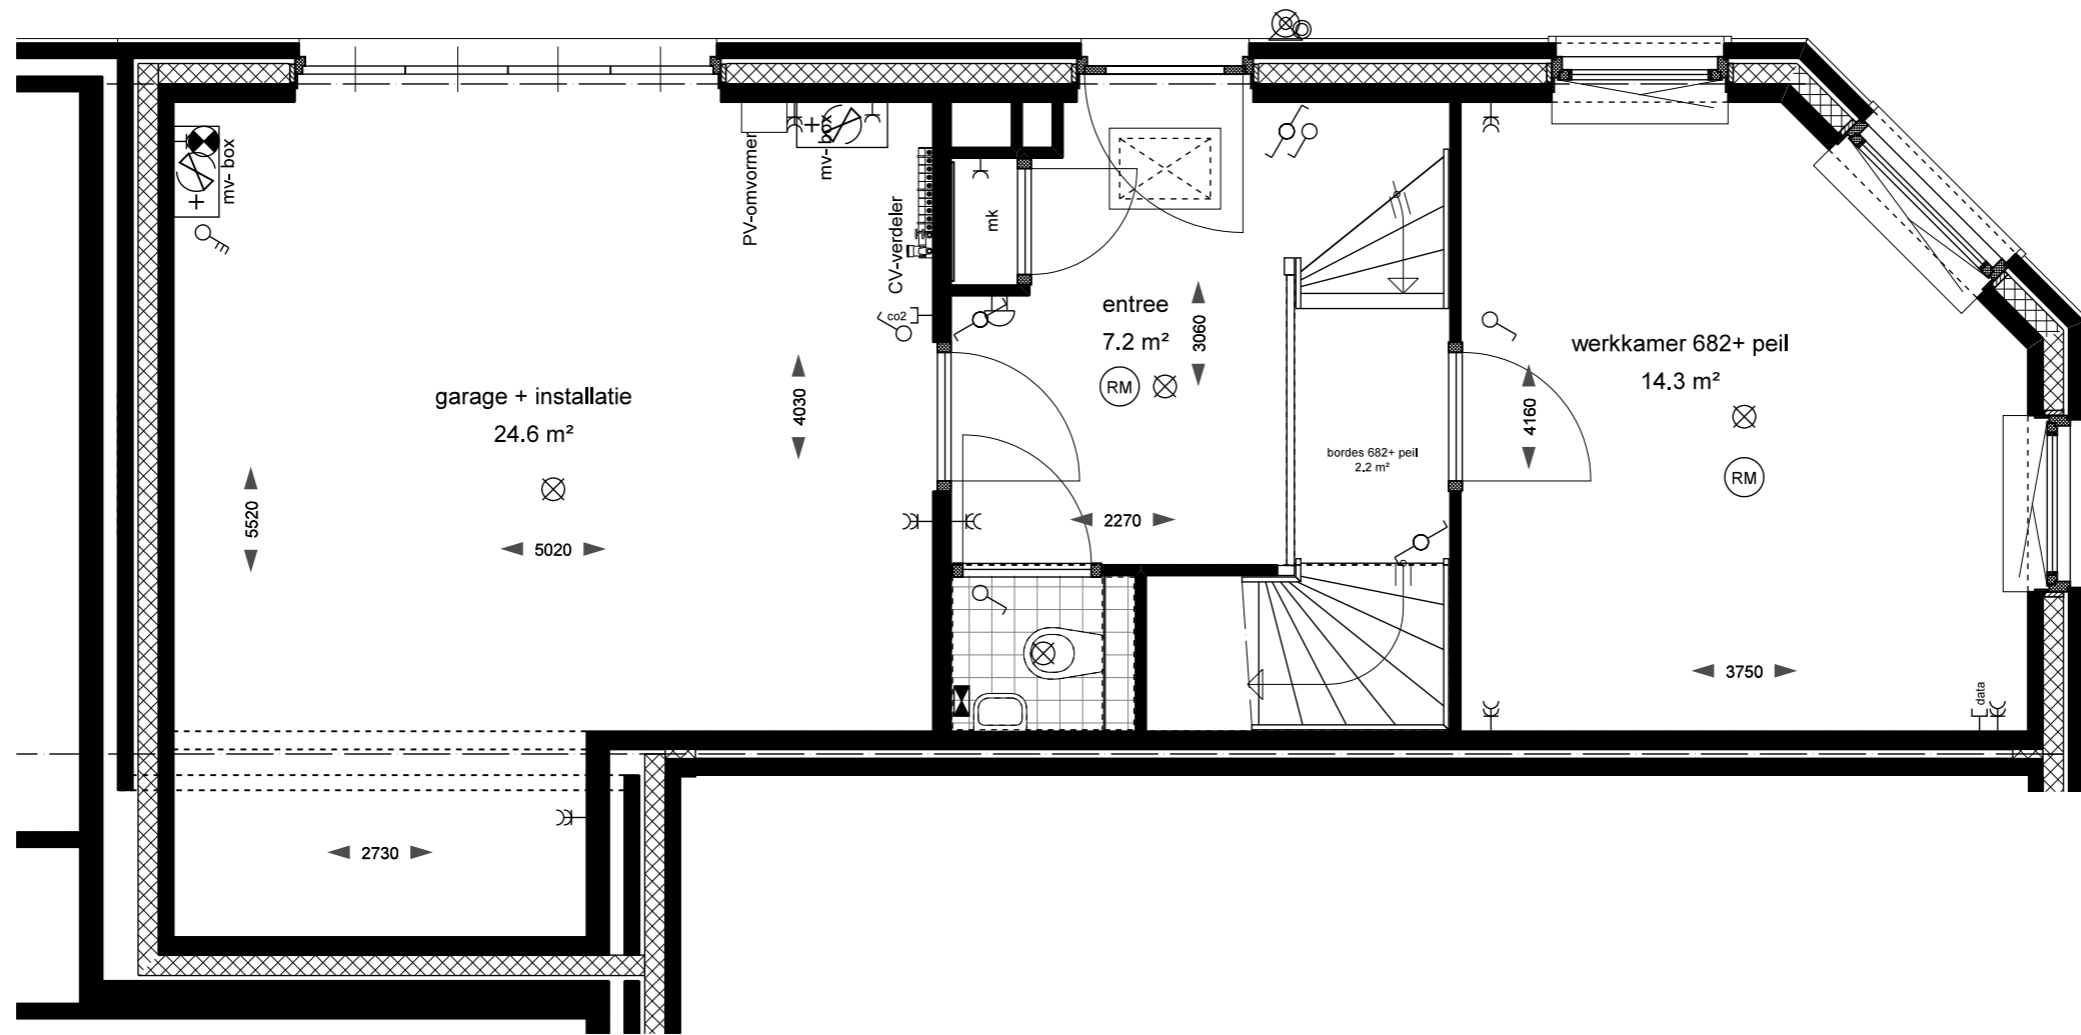


begane grond

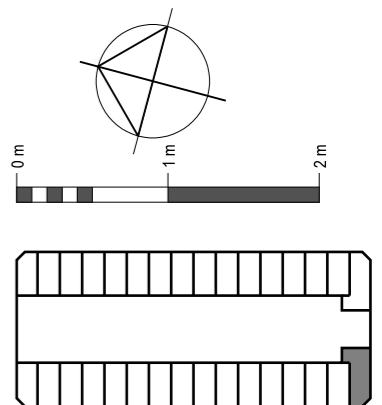

1e verdieping

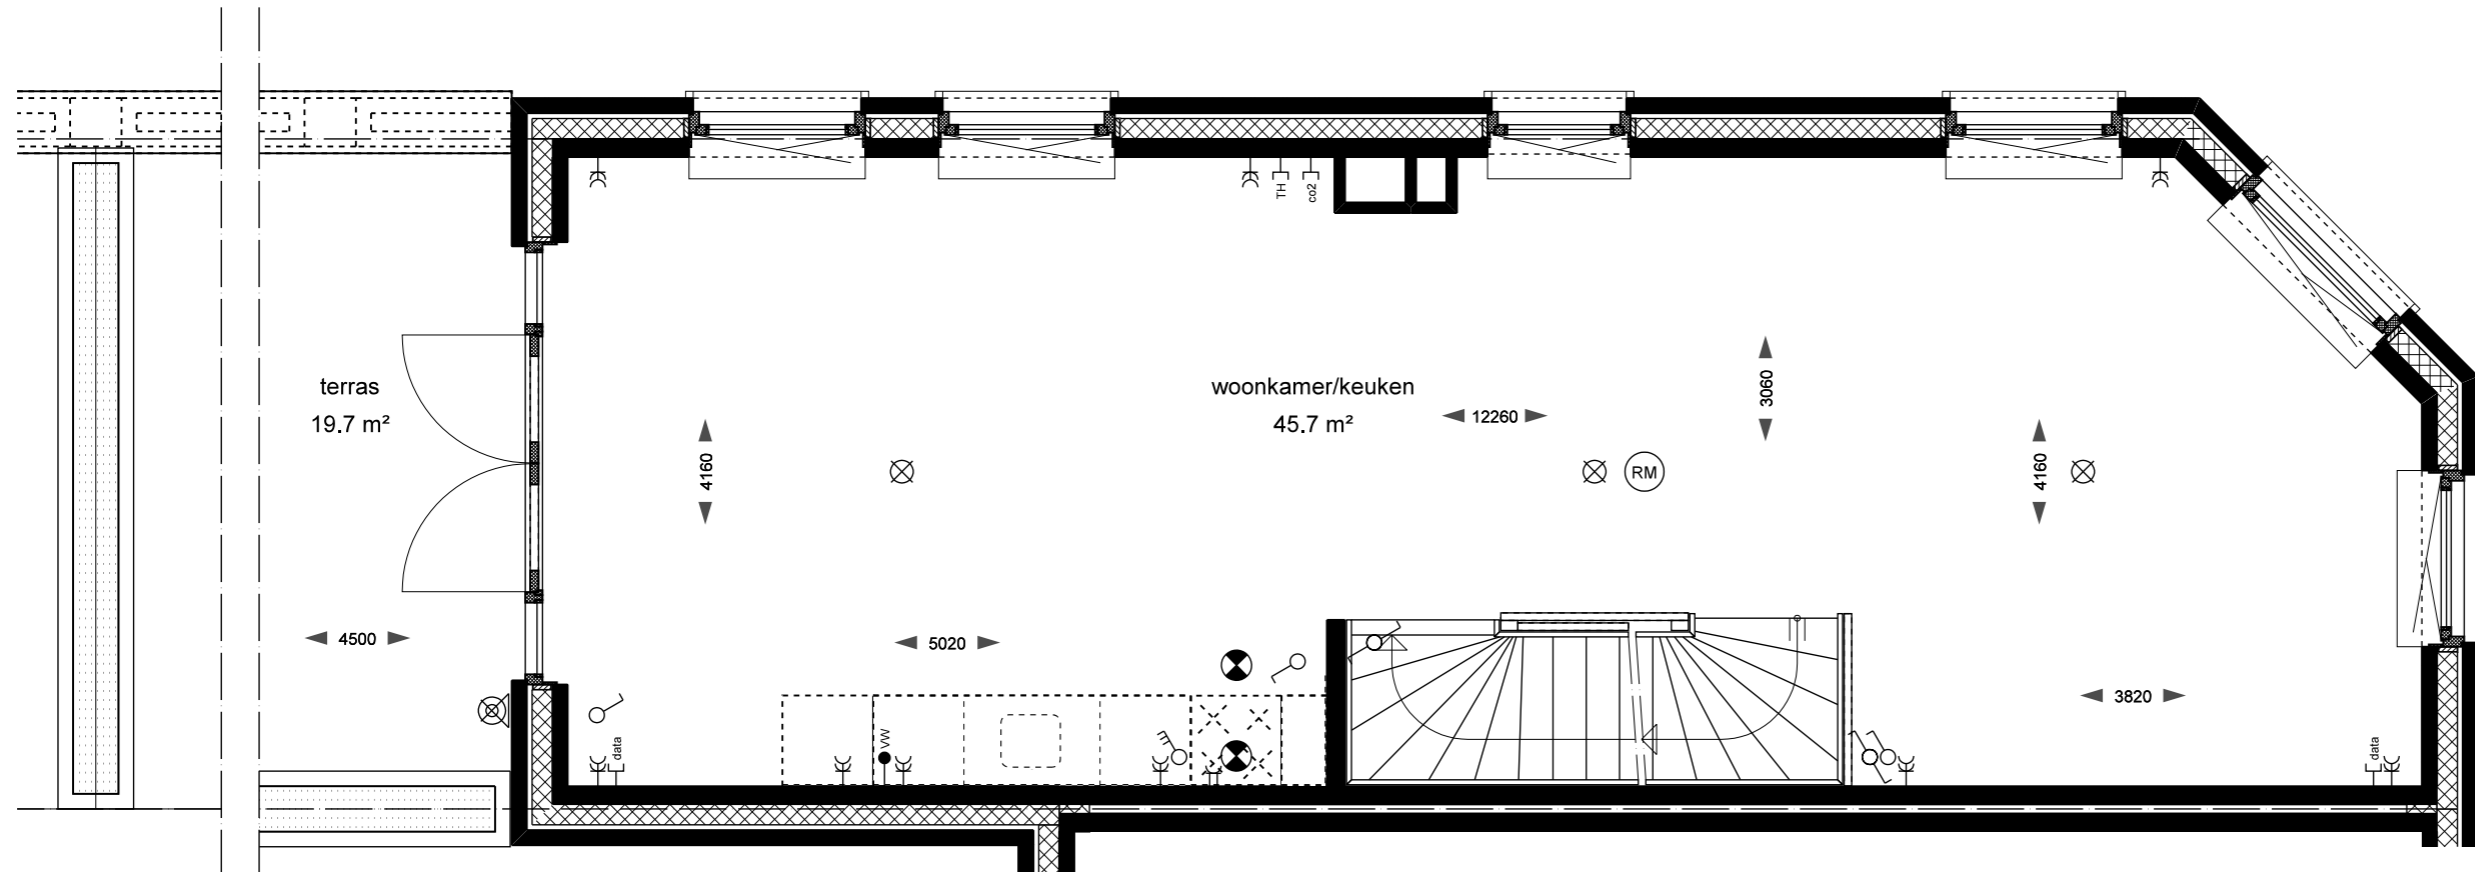


CORNEEL 11

plattegrond



datum: 02-12-2015  
schaal: 1:50  
formaat: A3

KAAPVAARDER

2e verdieping

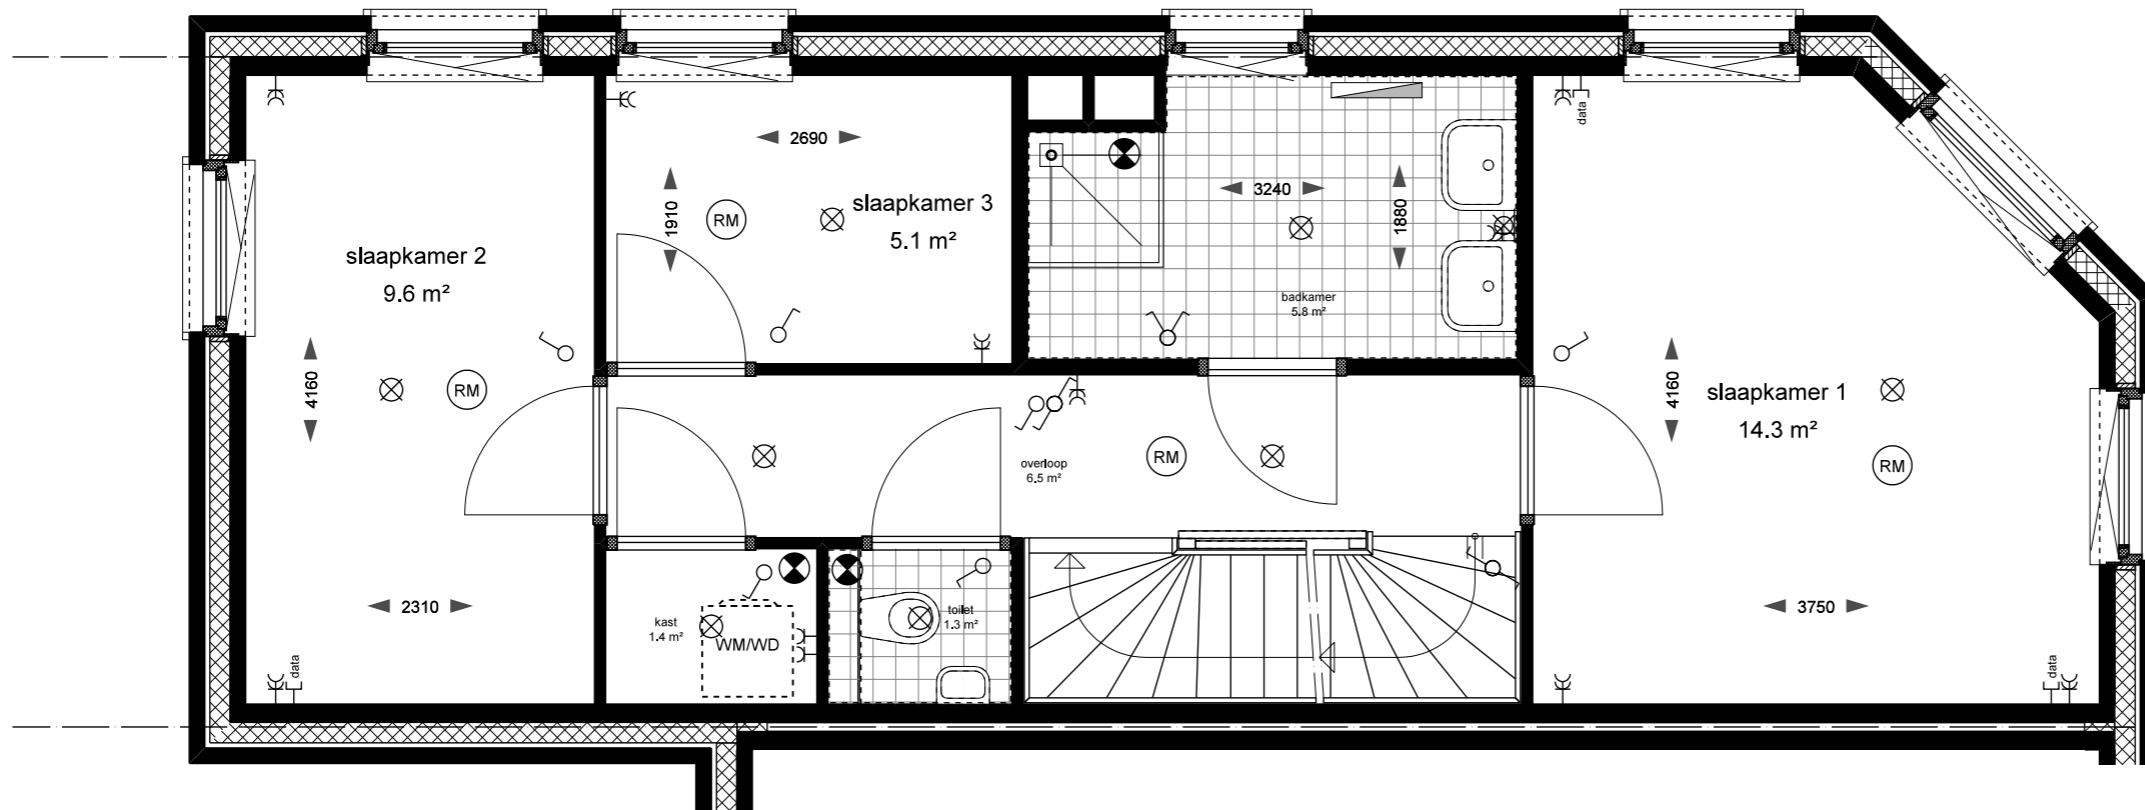


3e verdieping

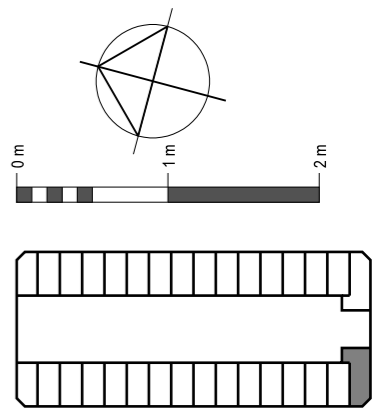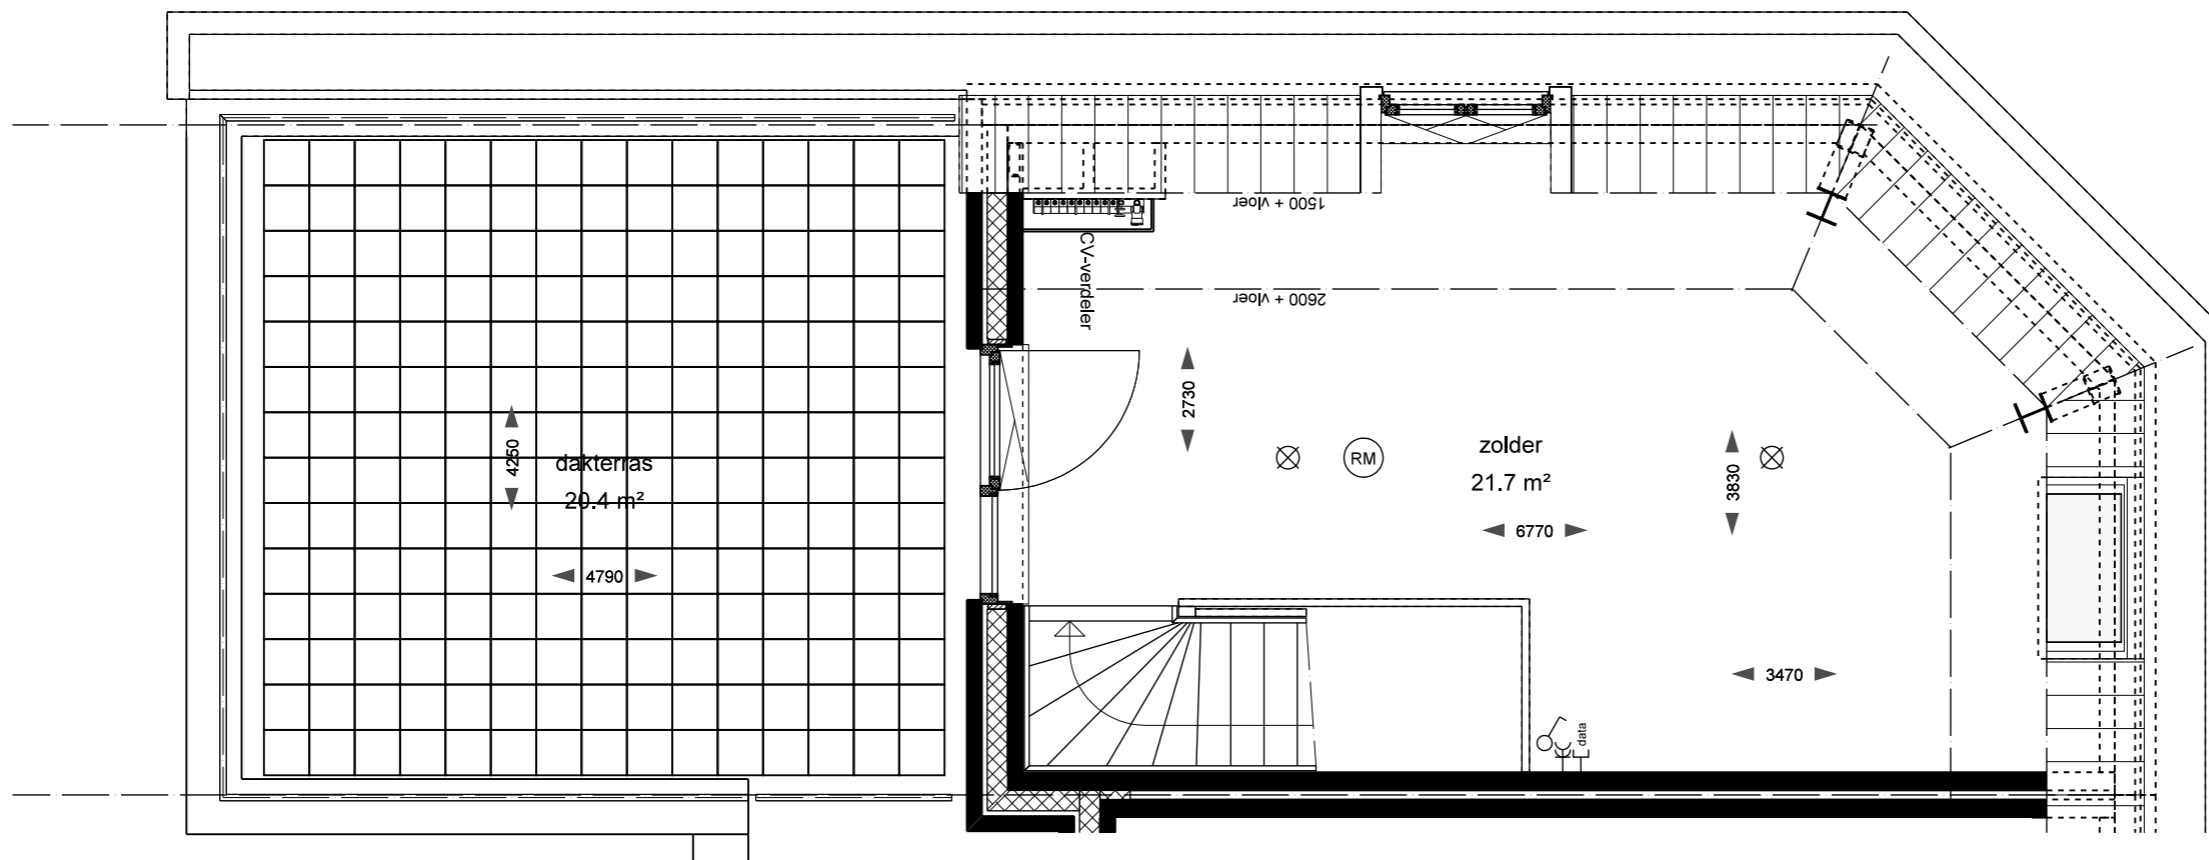



CORNEEL 11  
plattegrond

datum: 02-12-2015  
 schaal: 1:50  
 formaat: A3

KAAPVAARDER

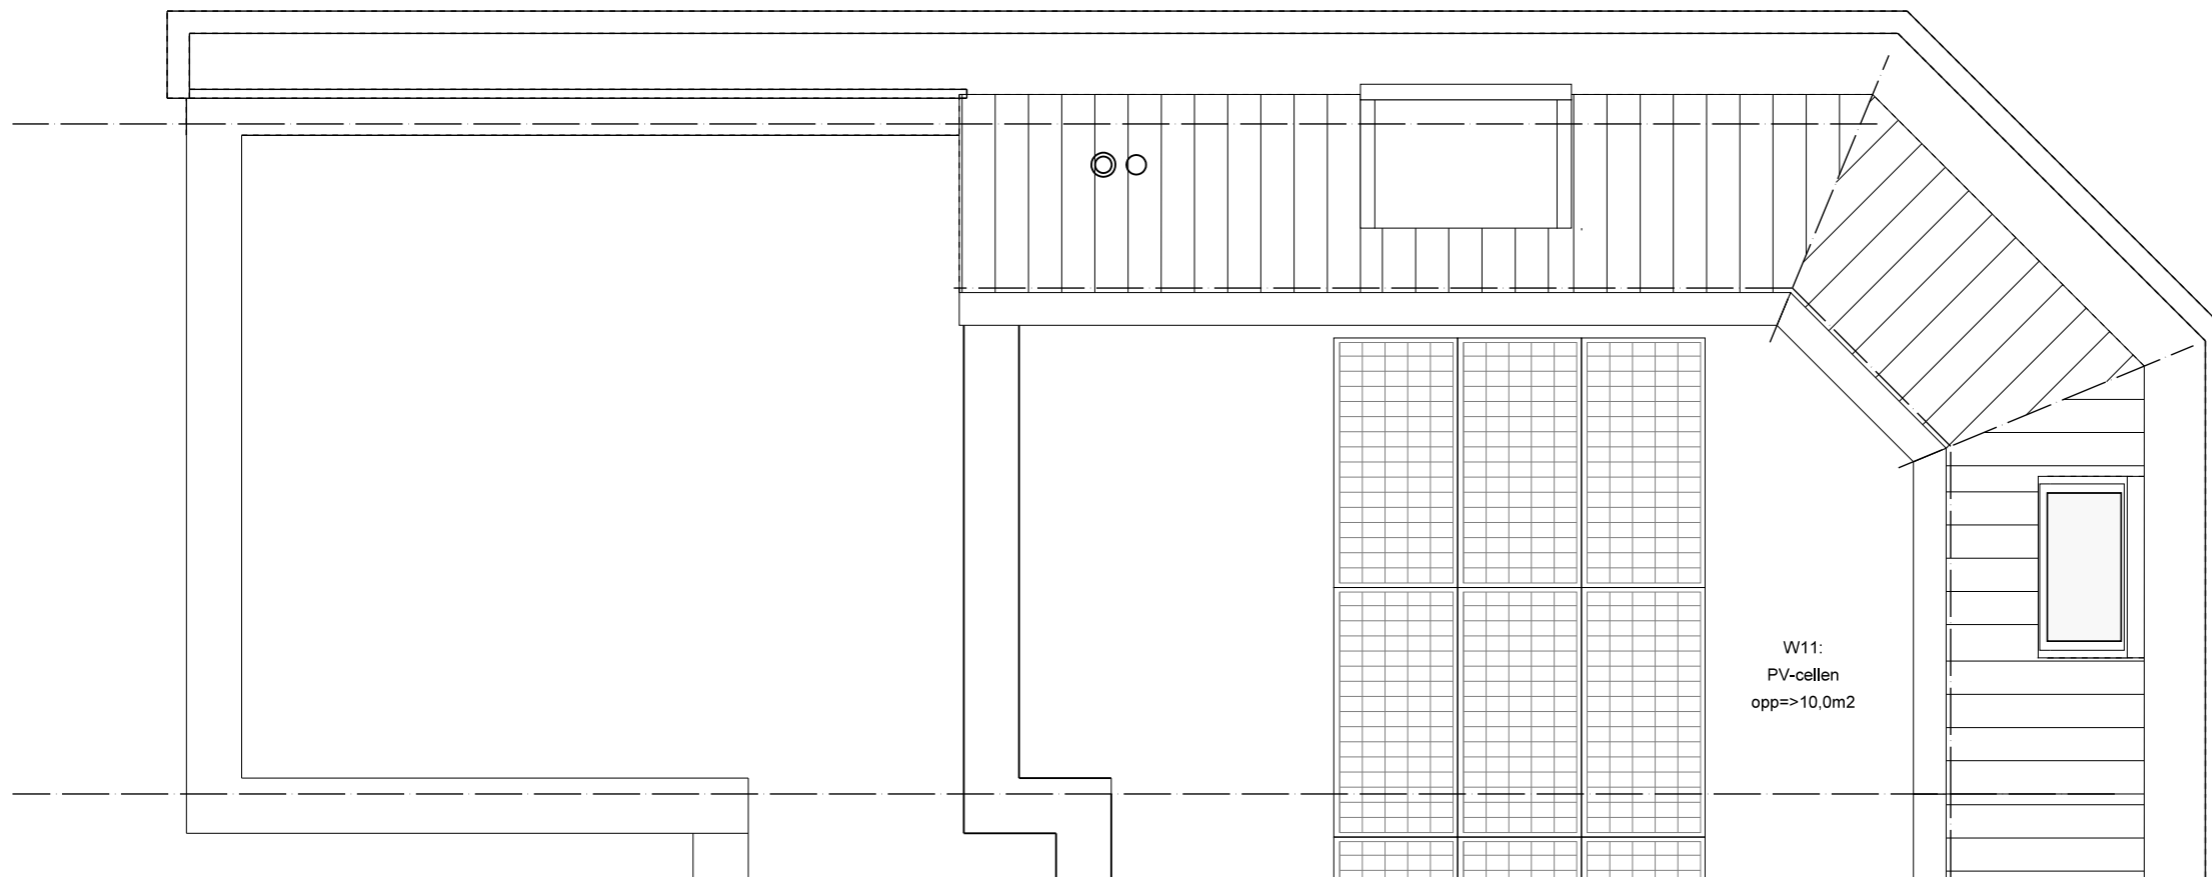

dak

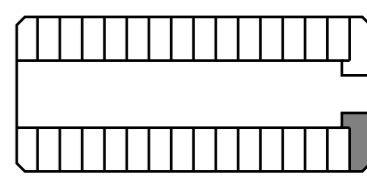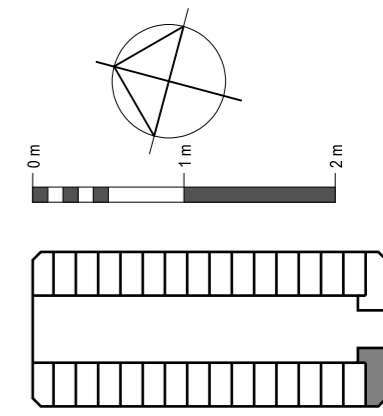

CORNEEL 11


plattegrond

datum: 02-12-2015

schaal: 1:50

formaat: A3


KAAPVAARDER

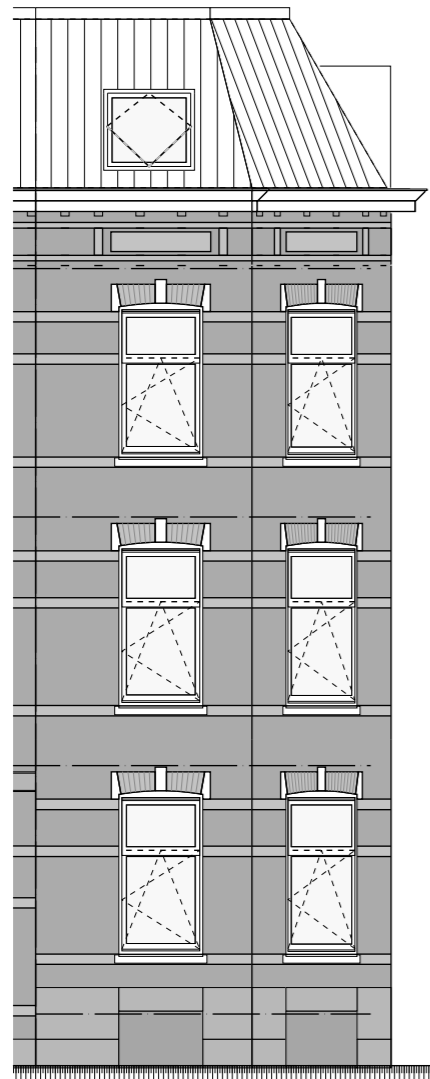


zijgevel



voorgevel

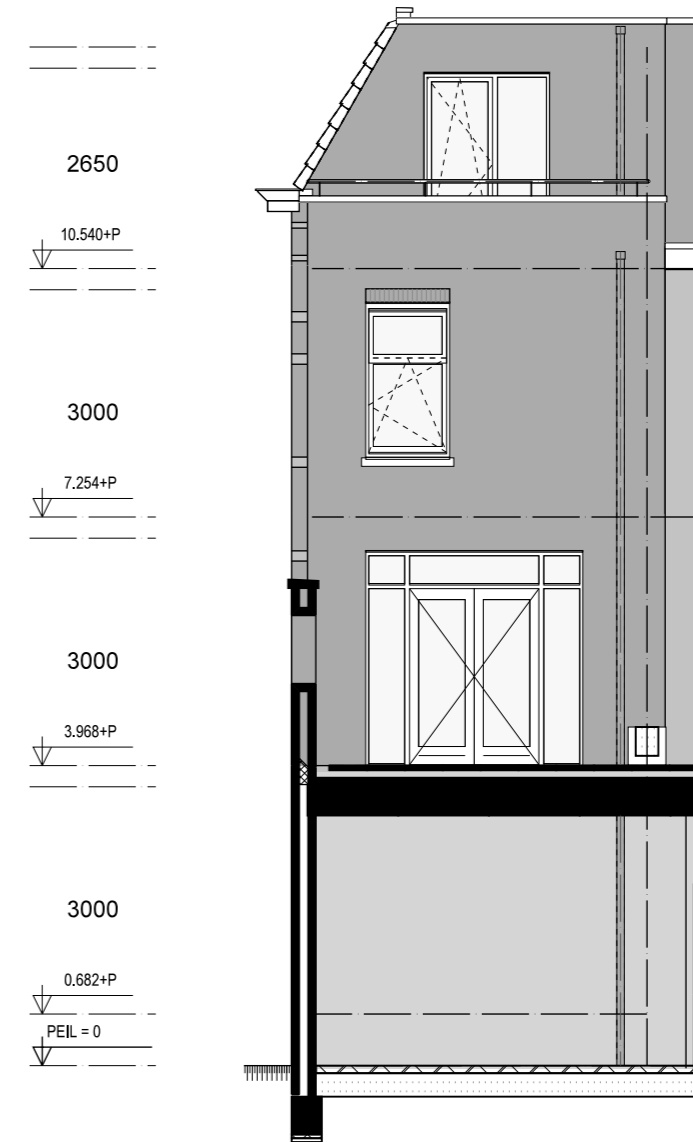


achtergevel

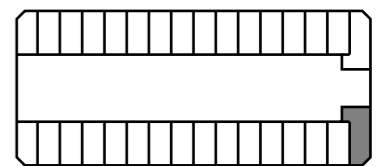


CORNEEL 11  
gevelaanzichten

datum: 02-12-2015  
 schaal: 1:100  
 formaat: A3

KAAPVAARDER

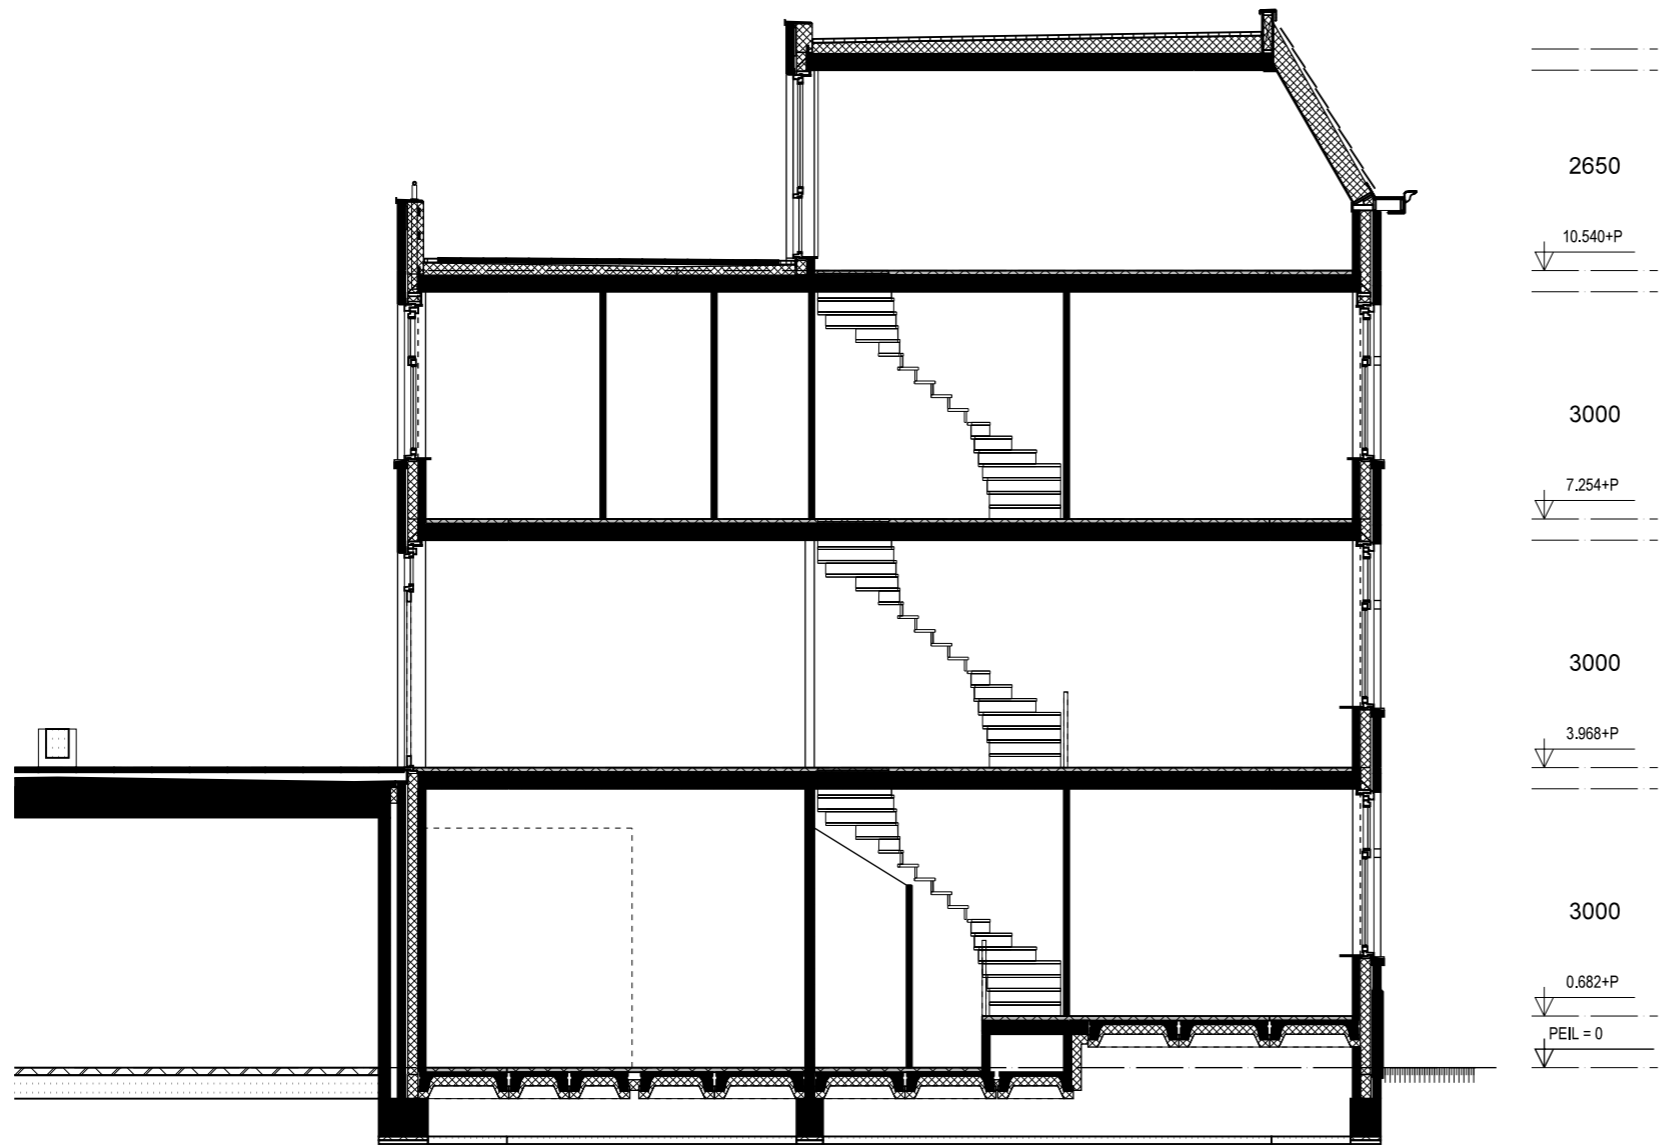

doorsnede

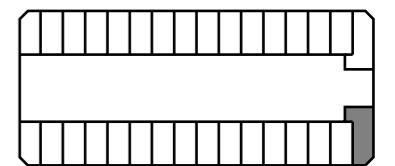

CORNEEL 11

doorsnede

datum: 02-12-2015

schaal: 1:100

formaat: A3

KAAPVAARDER