



begane grond

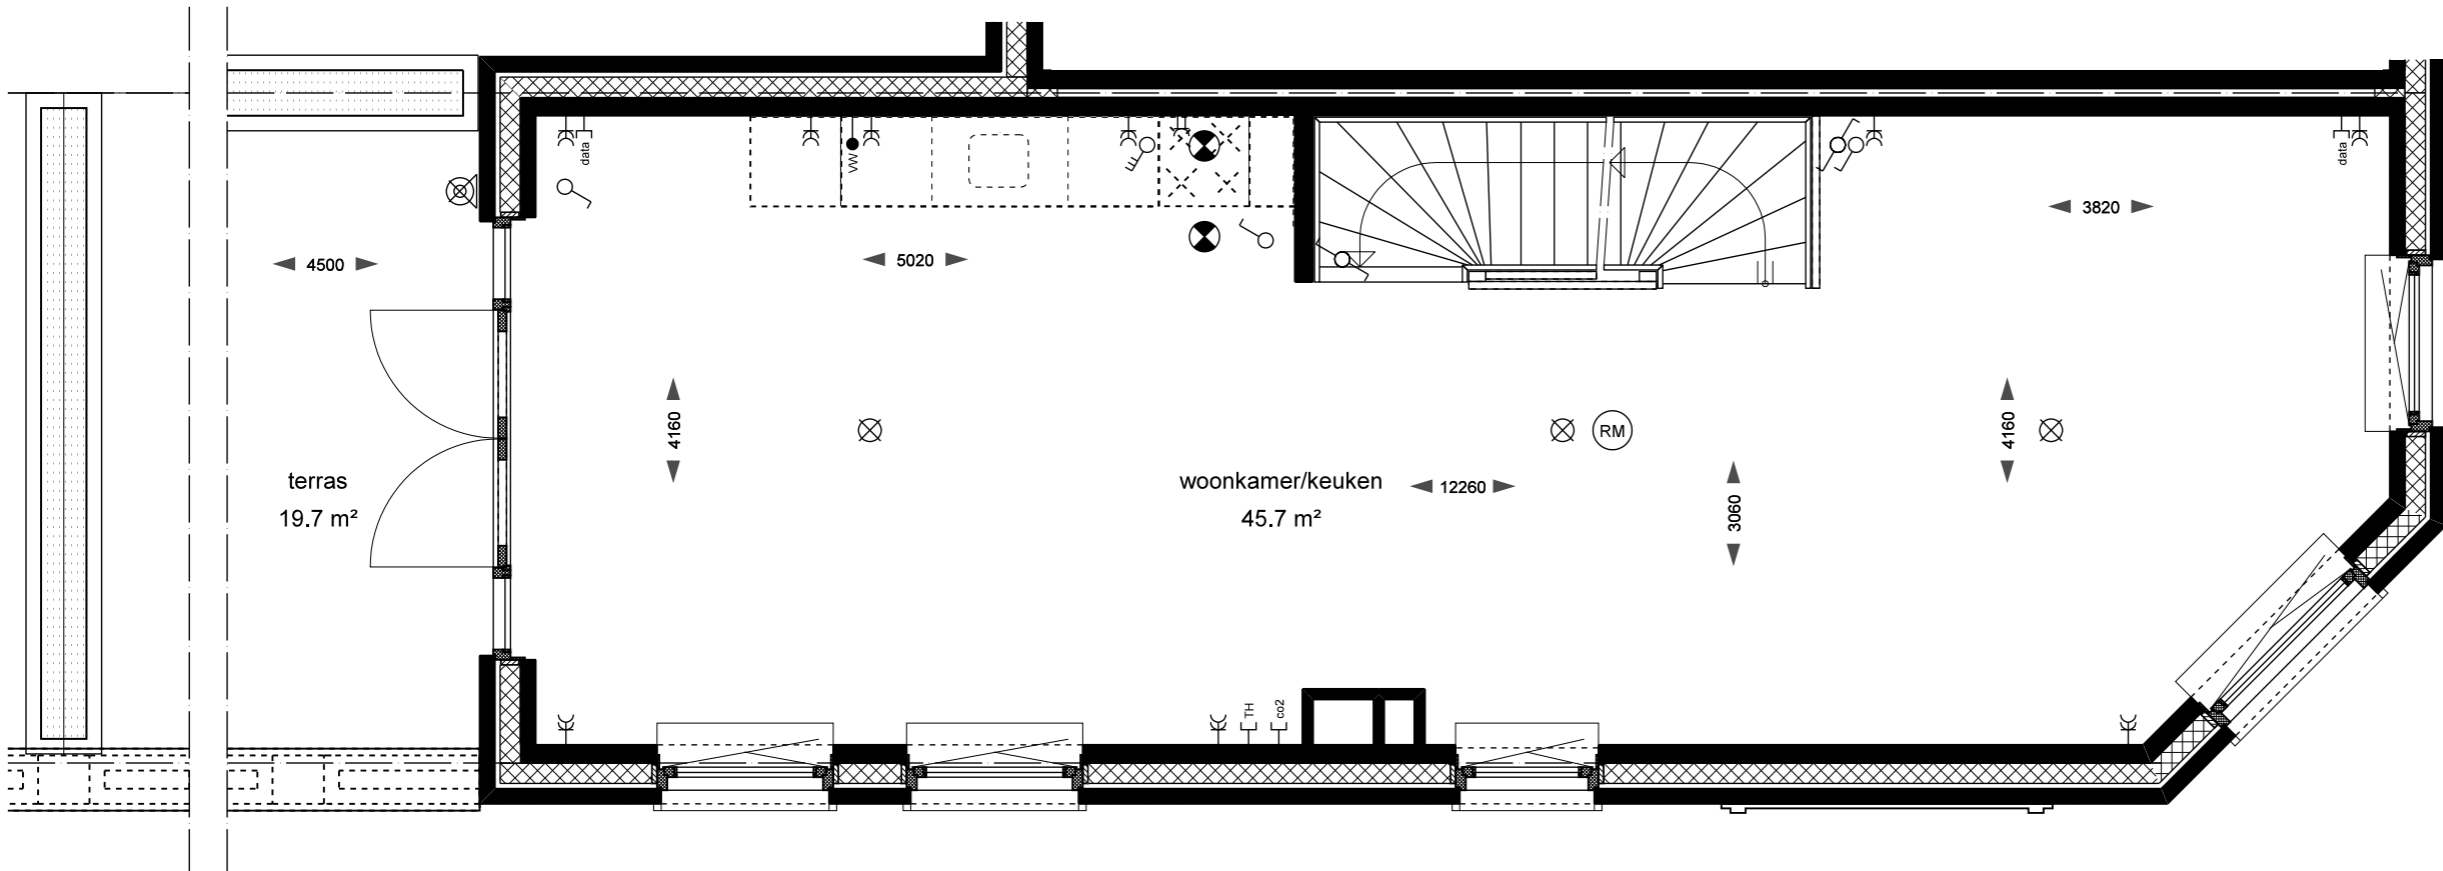

1e verdieping

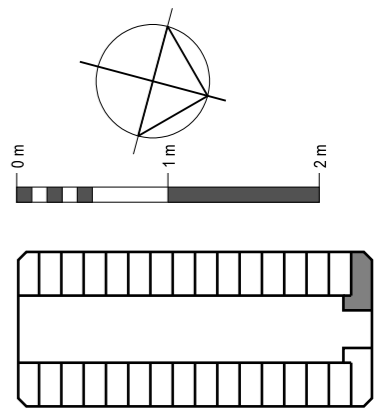


**CORNEEL 3**


plattegrond

datum: 02-12-2015  
 schaal: 1:50  
 formaat: A3



**KAAPVAARDER**

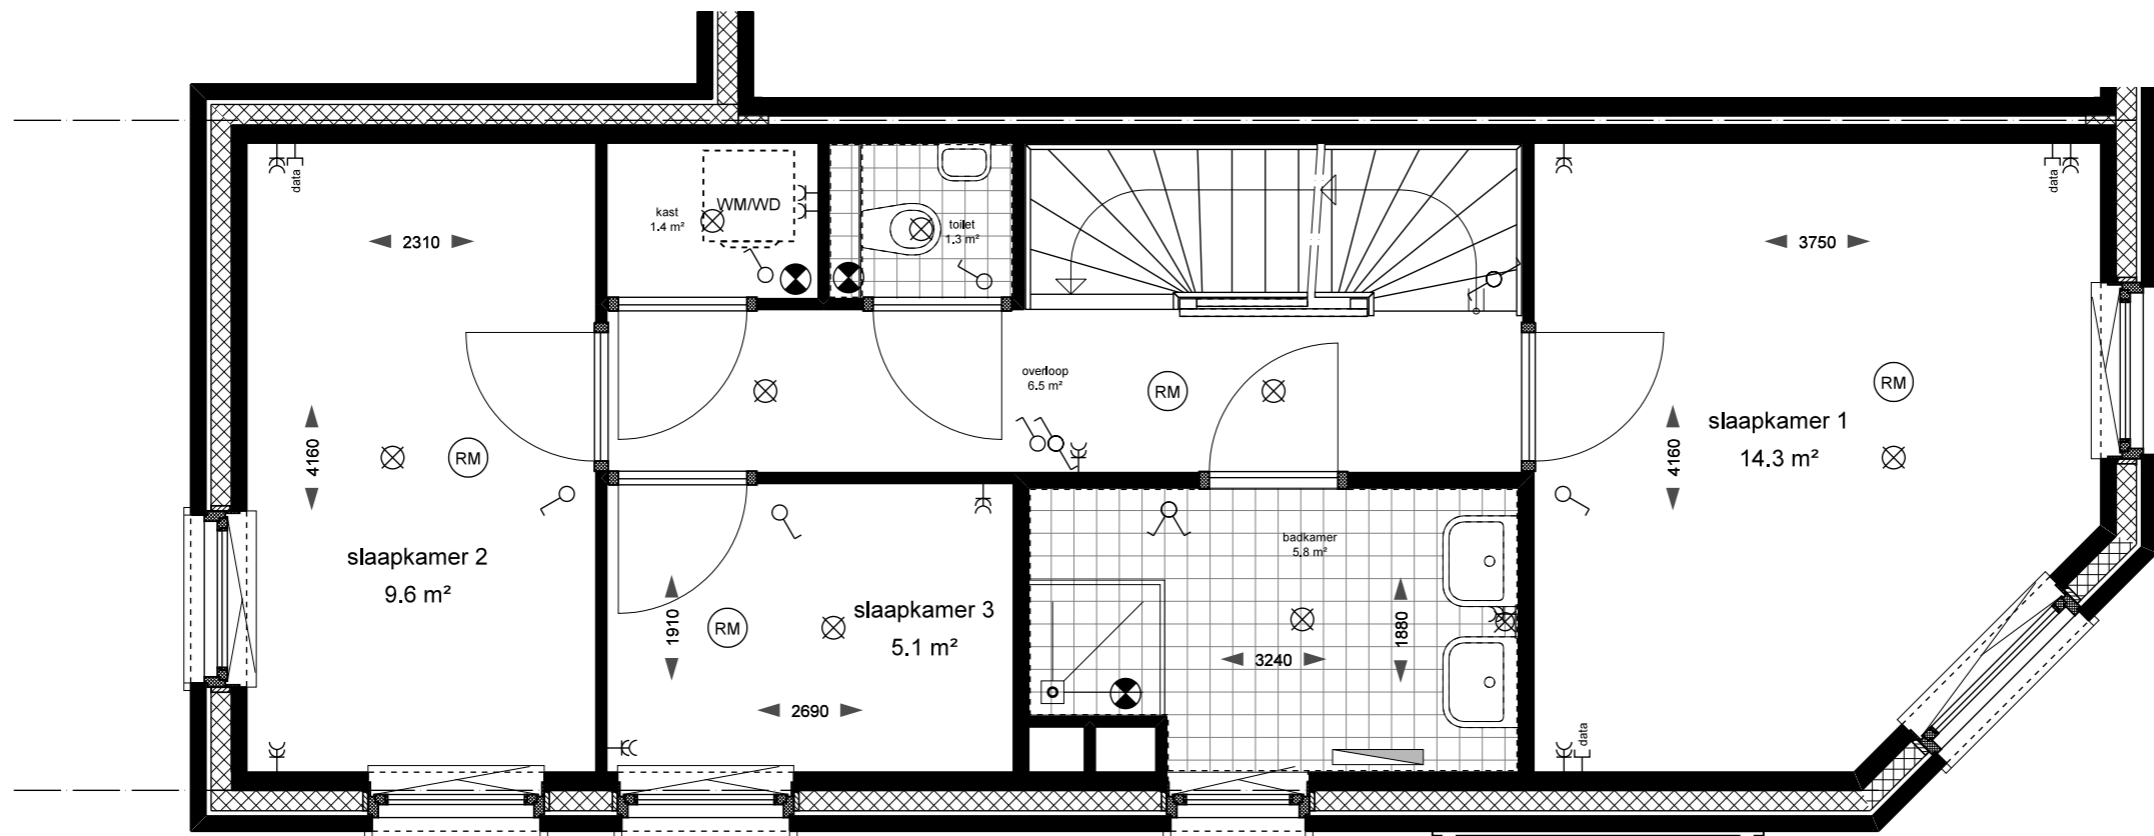

2e verdieping

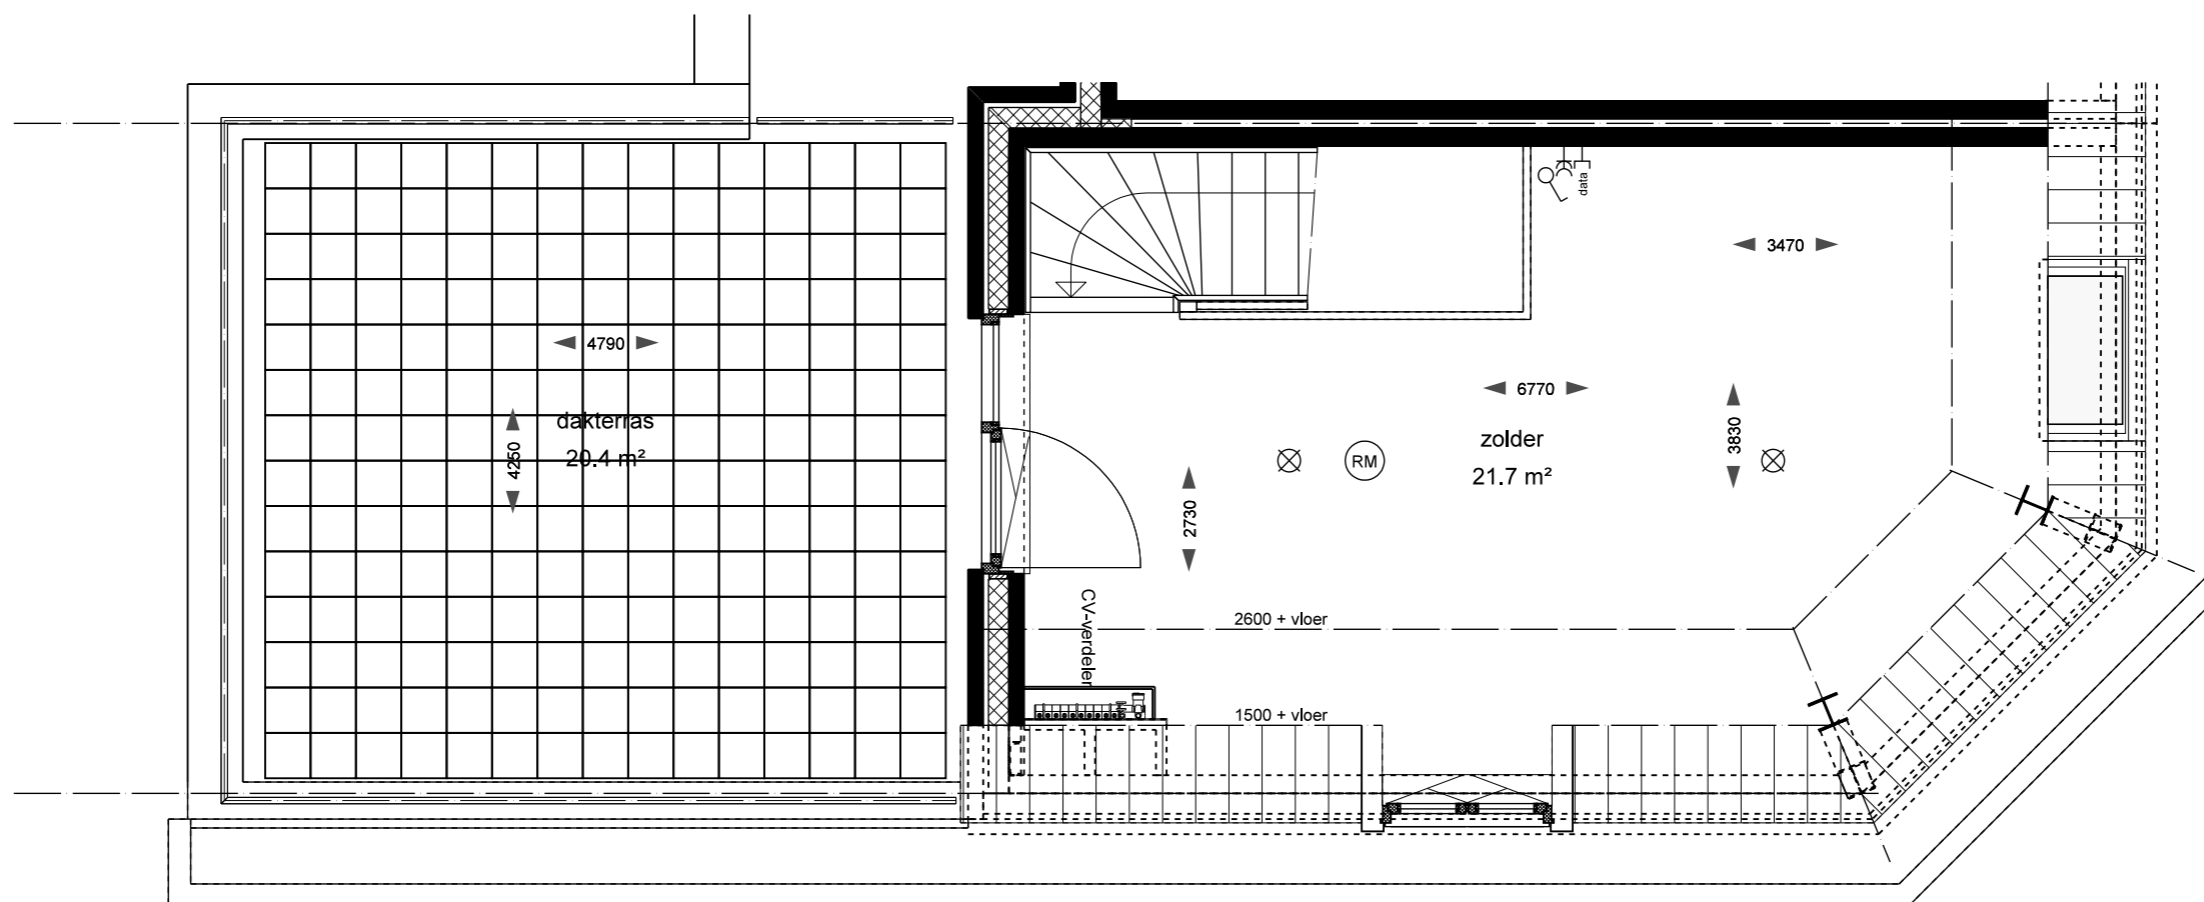


3e verdieping

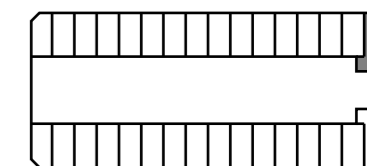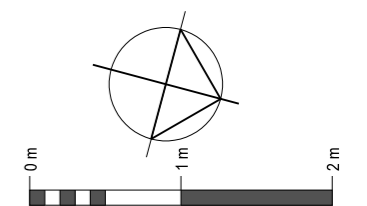


**CORNEEL 3**  
plattegrond

datum: 02-12-2015  
 schaal: 1:50  
 formaat: A3

**KAAPVAARDER**

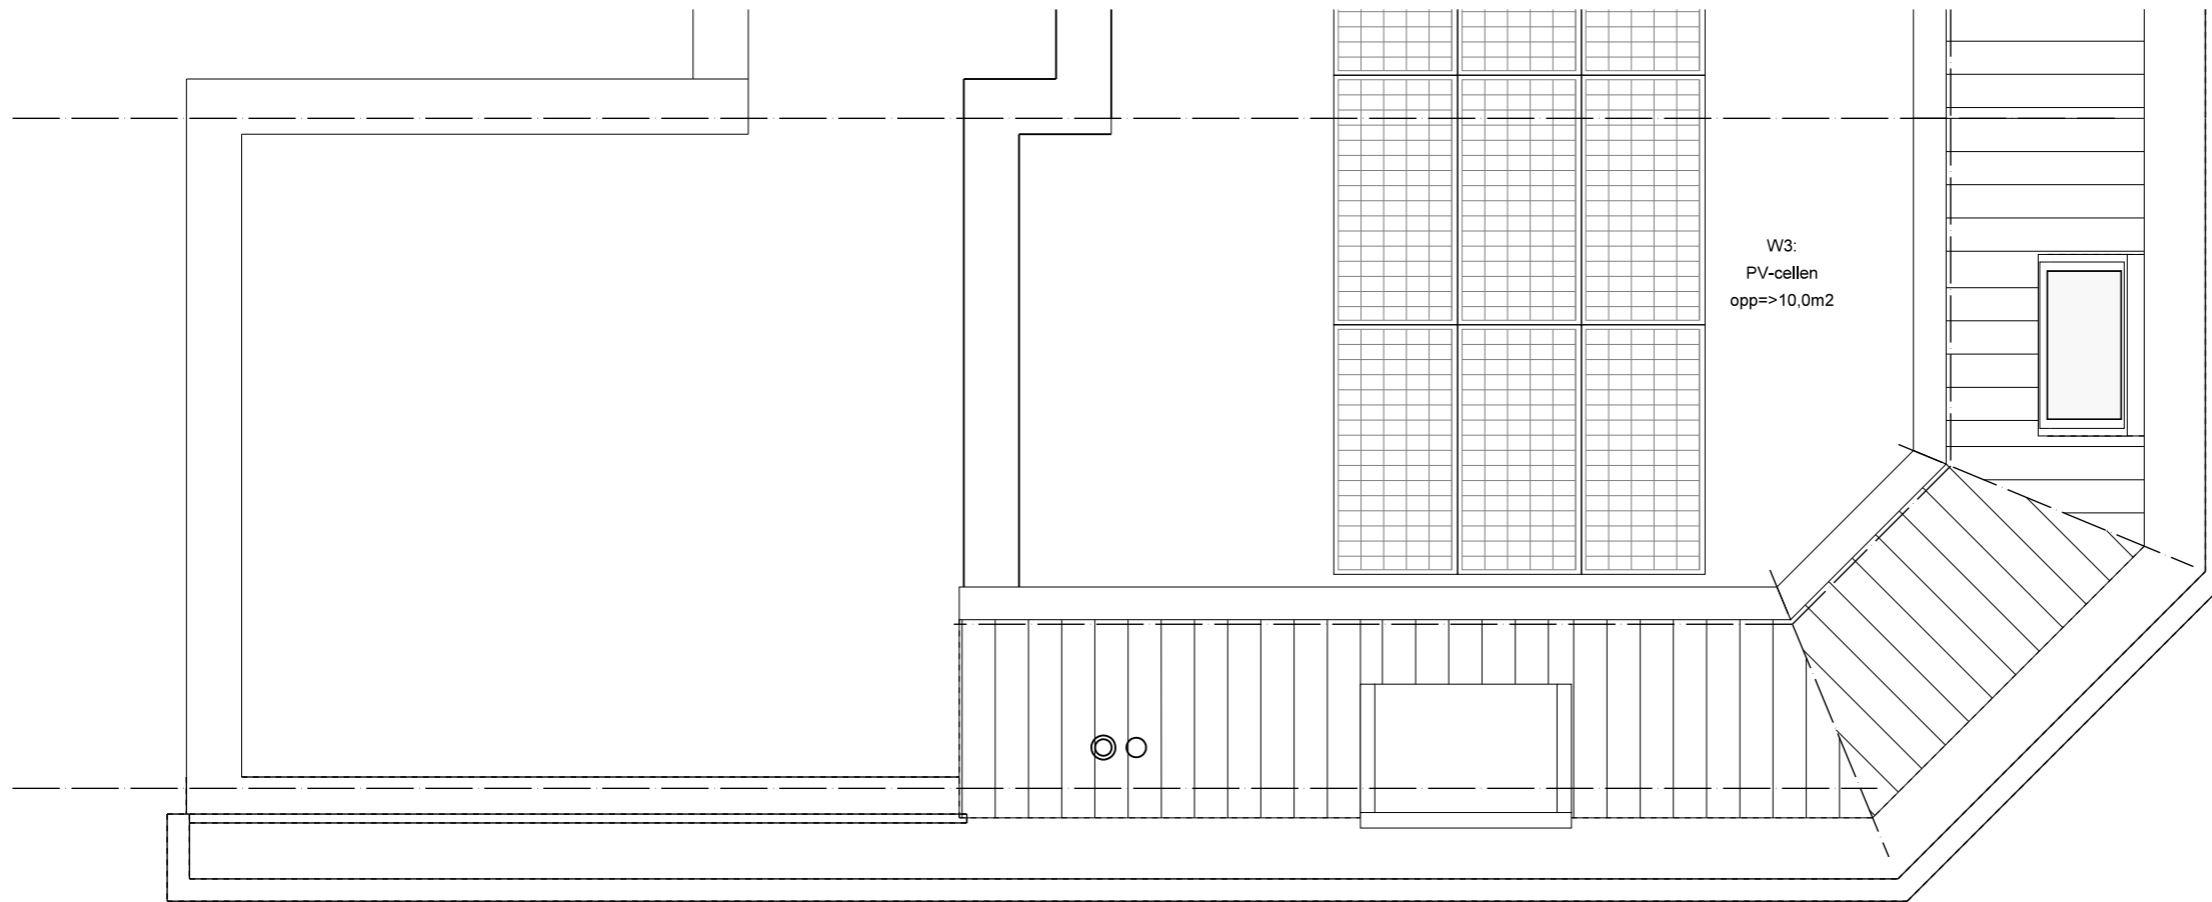

dak

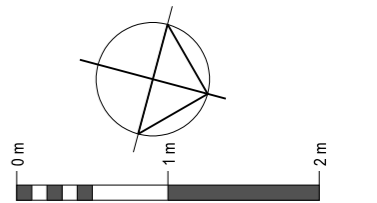

CORNEEL 3

plattegrond

datum: 02-12-2015


schaal: 1:50

formaat: A3


KAAPVAARDER




voorgevel

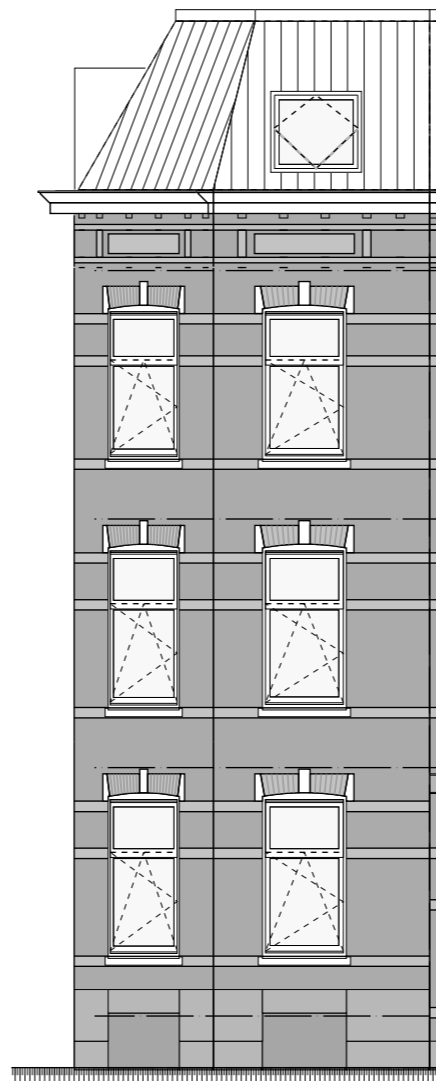

zijgevel

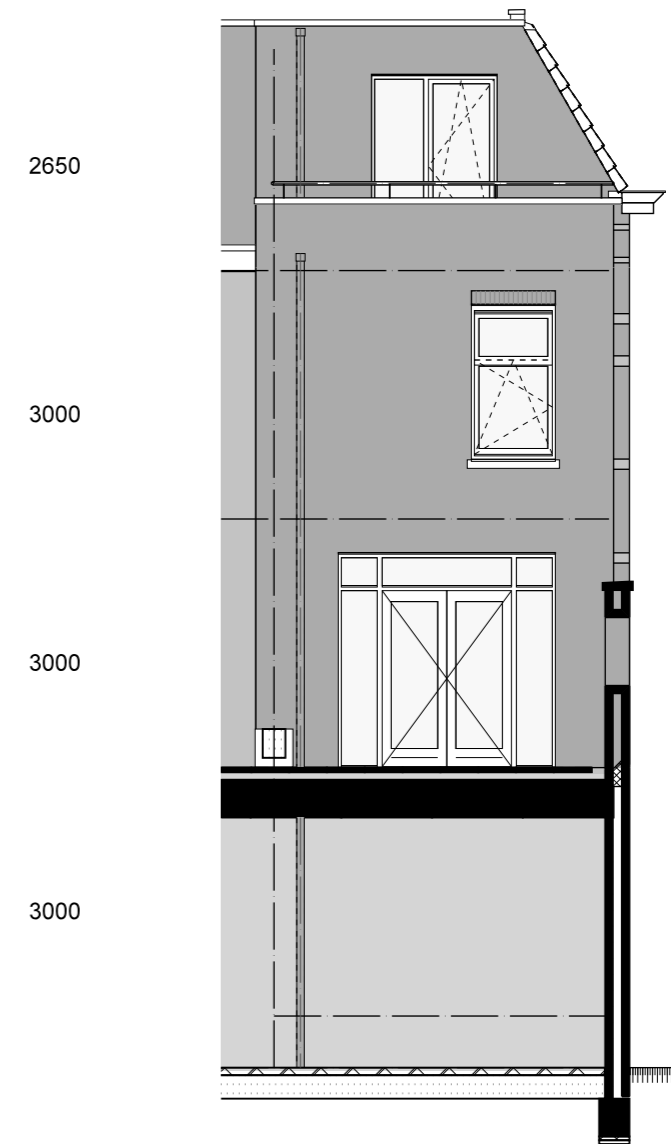


achtergevel

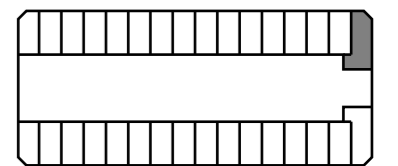


**CORNEEL 3**  
gevelaanzichten

datum: 02-12-2015  
 schaal: 1:100  
 formaat: A3

**KAAPVAARDER**

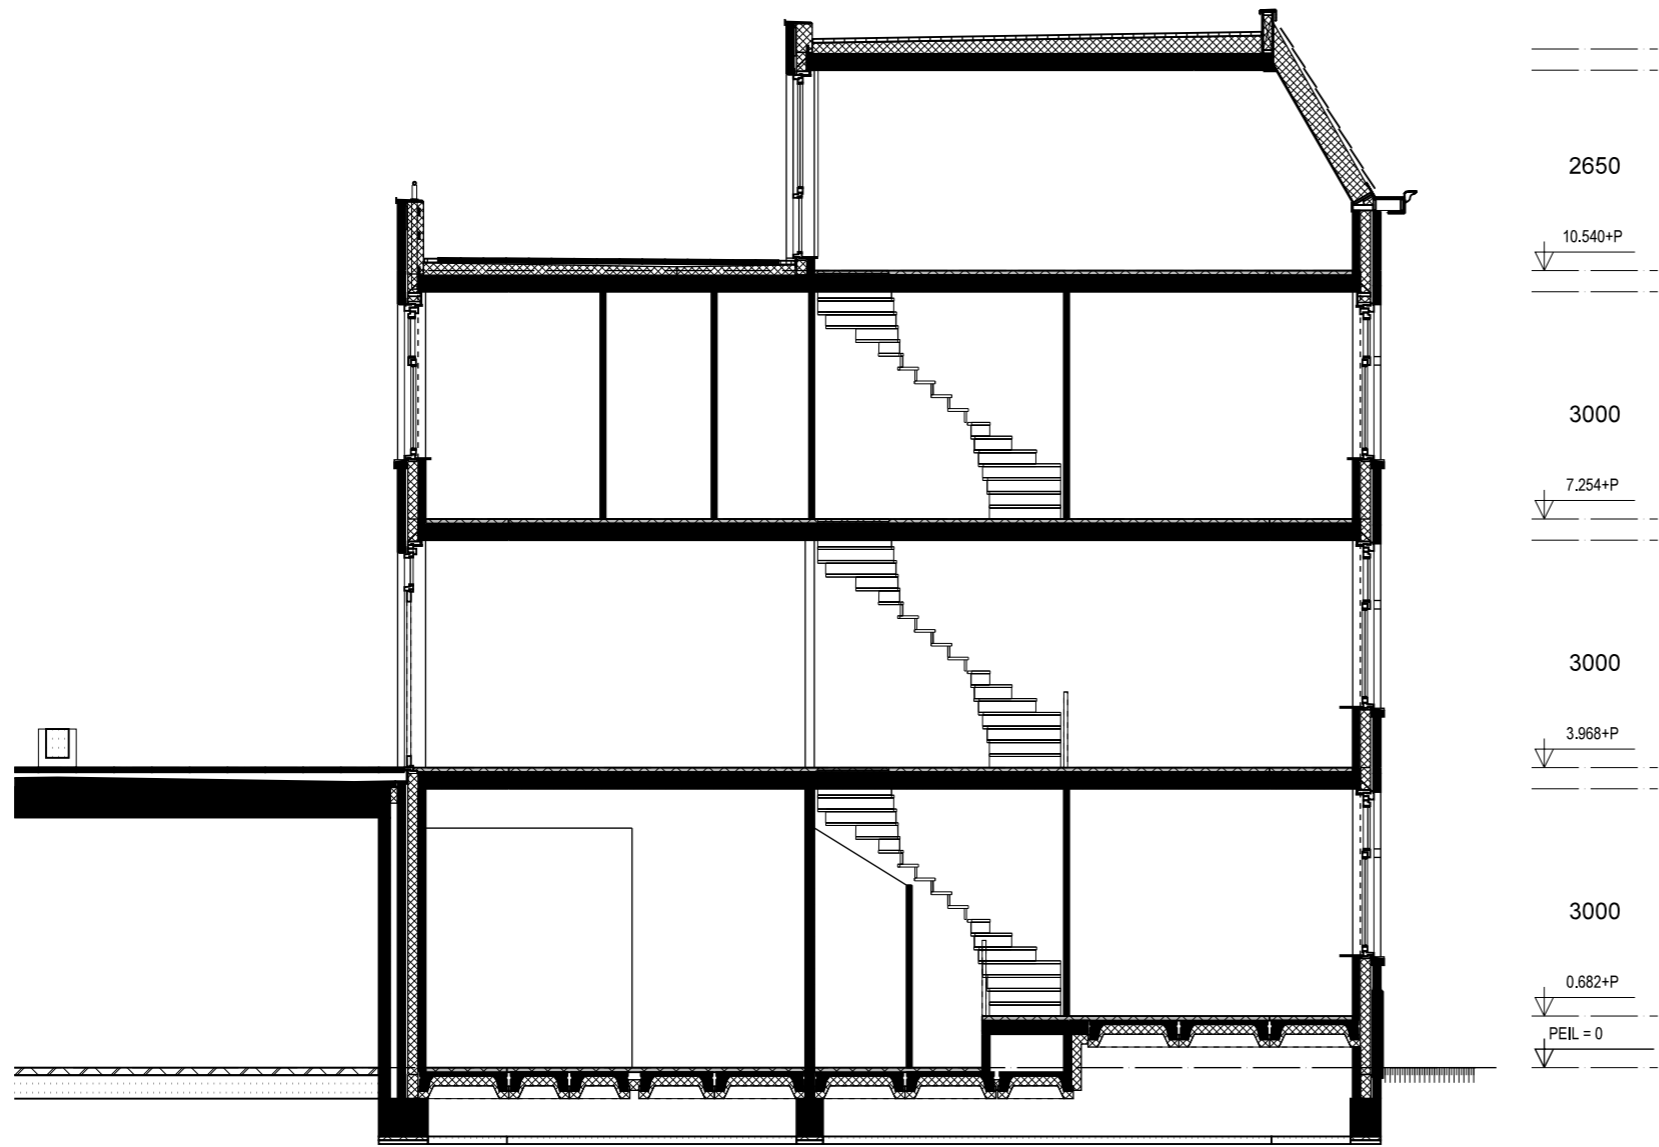

doorsnede

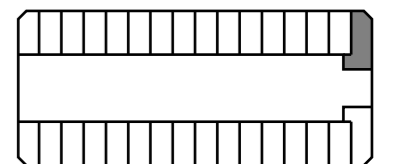

CORNEEL 3

doorsnede

datum: 02-12-2015

schaal: 1:100

formaat: A3

KAAPVAARDER