



begane grond

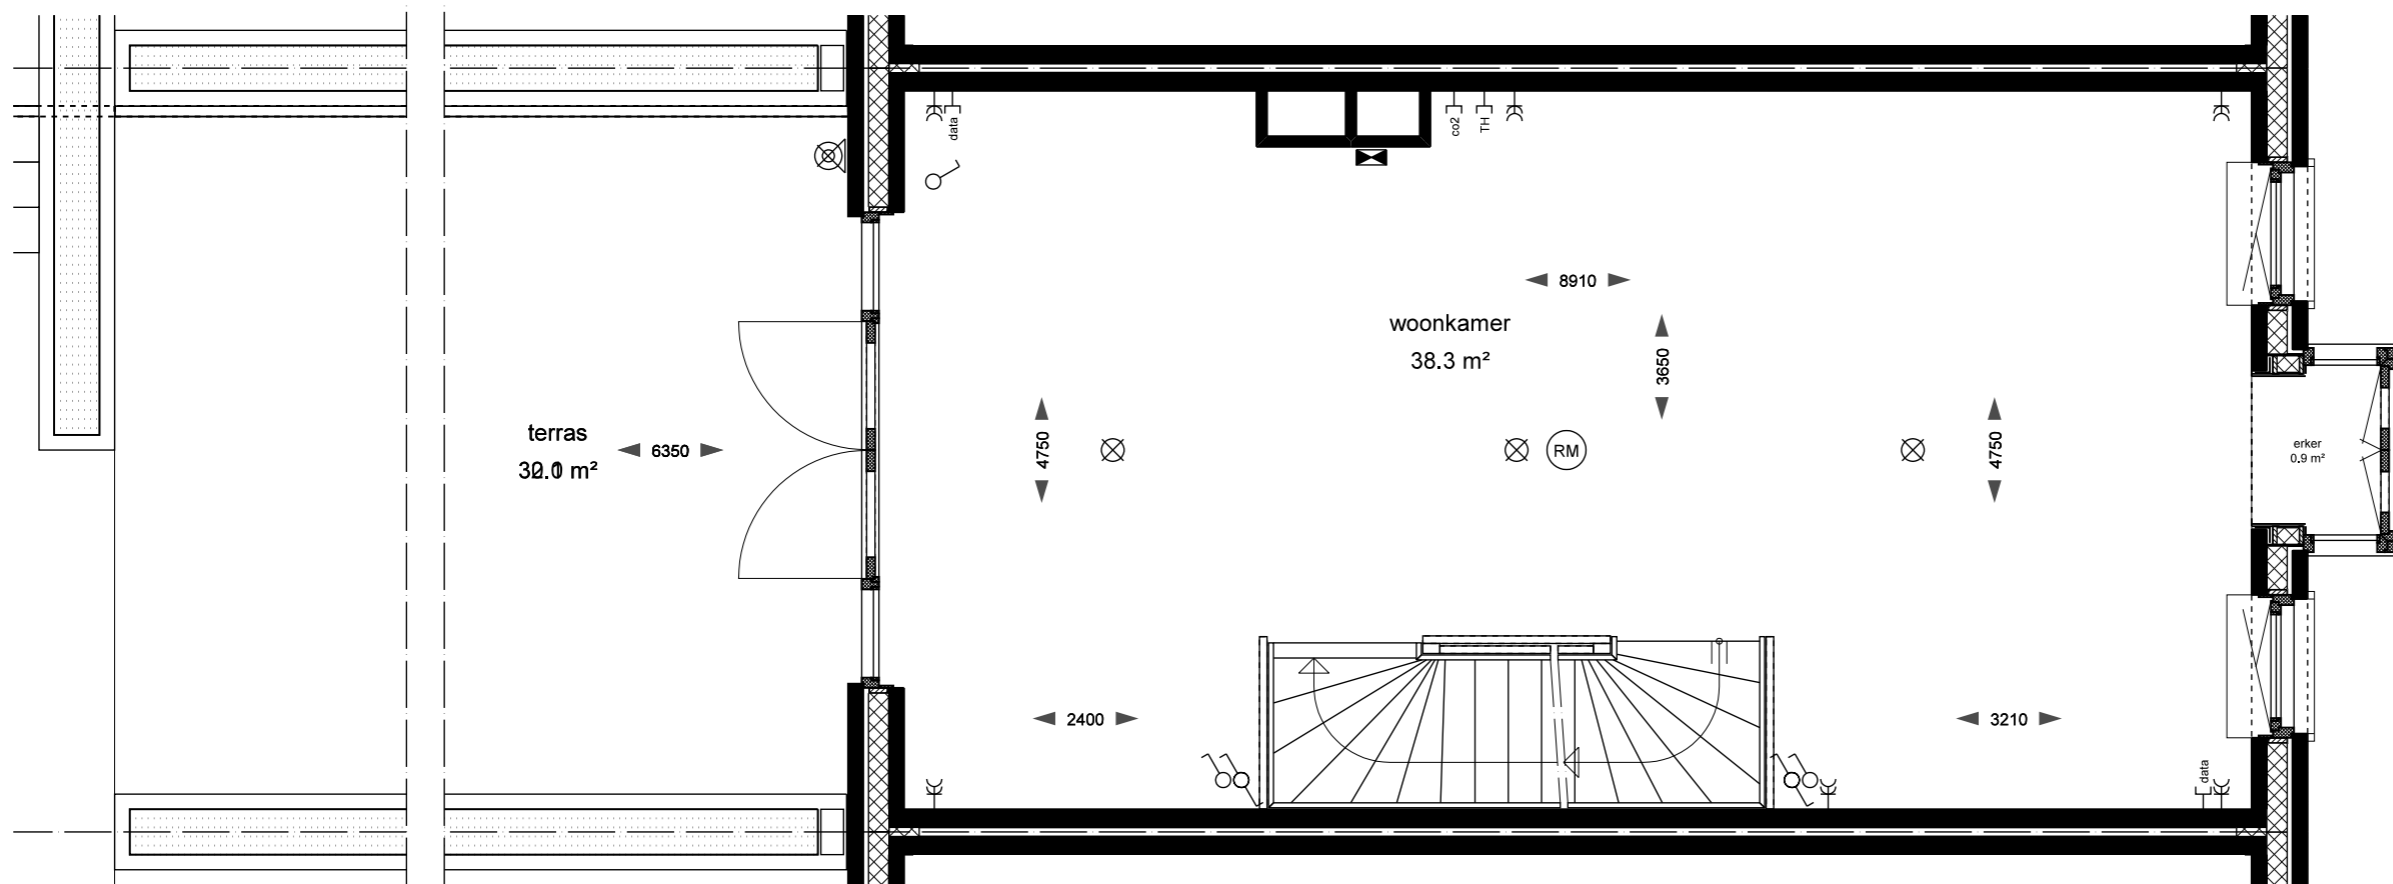

1e verdieping


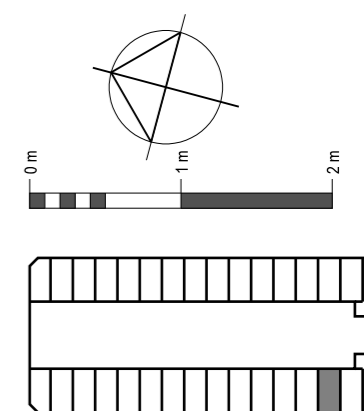


JAN 191
plattegrond


datum: 02-12-2015
 schaal: 1:50
 formaat: A3

KAAPVAARDER

2e verdieping

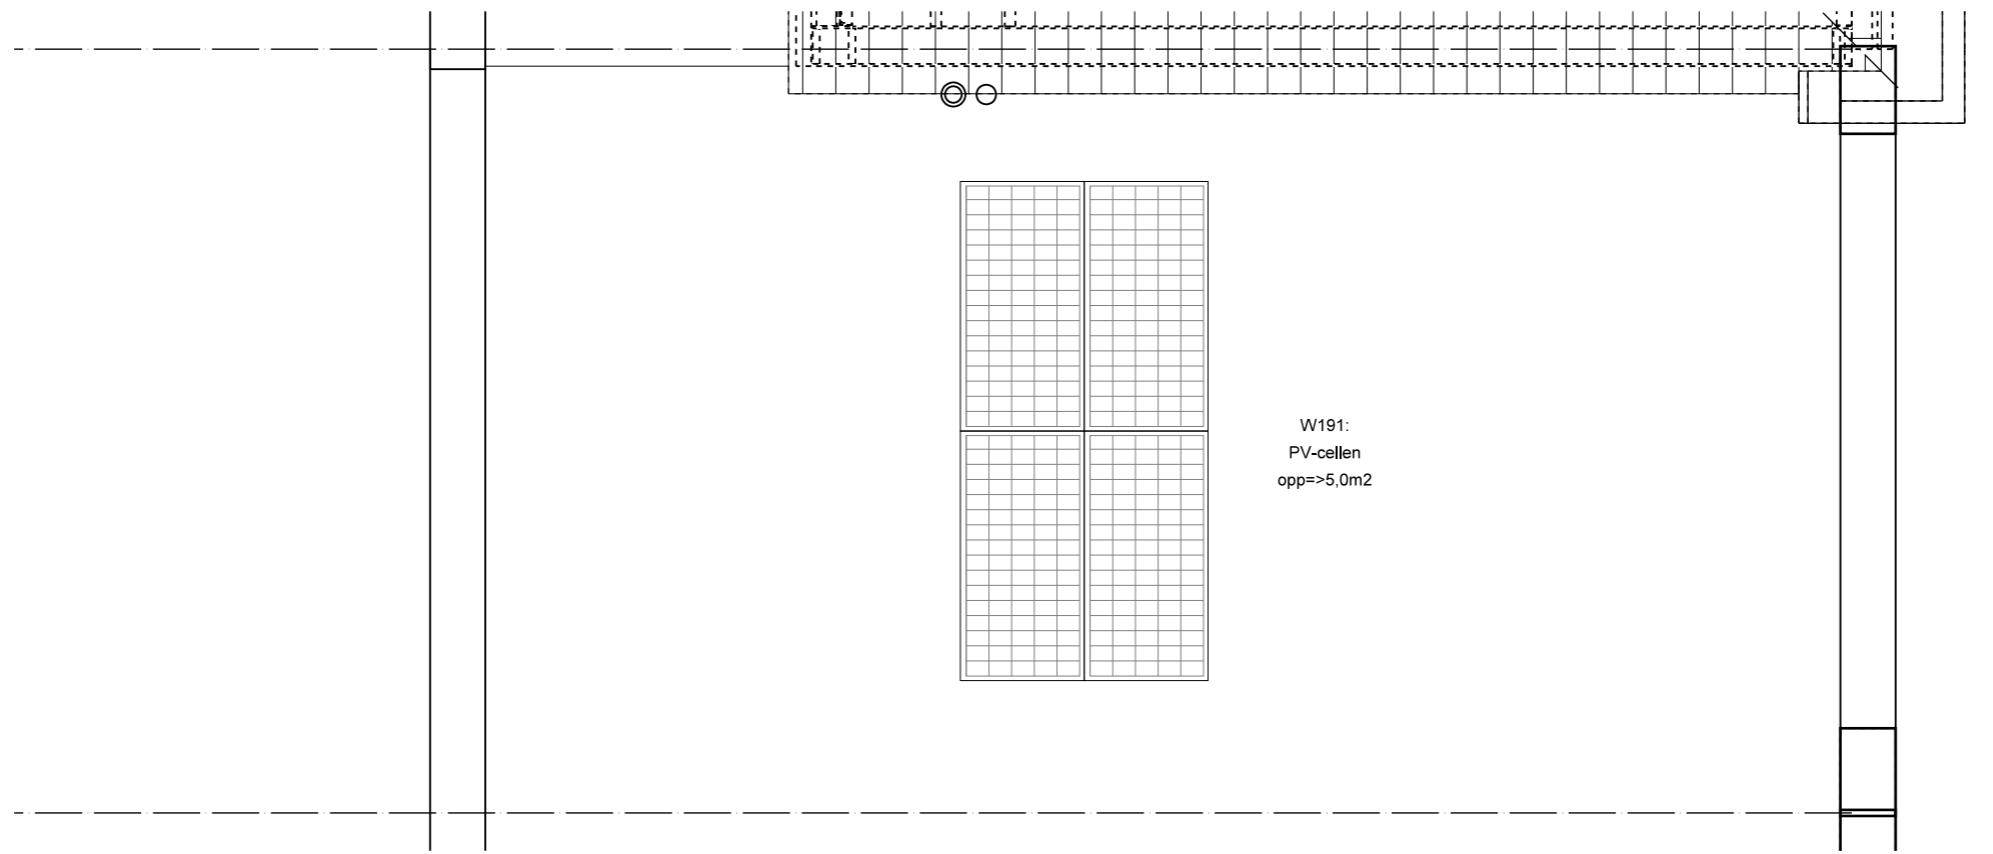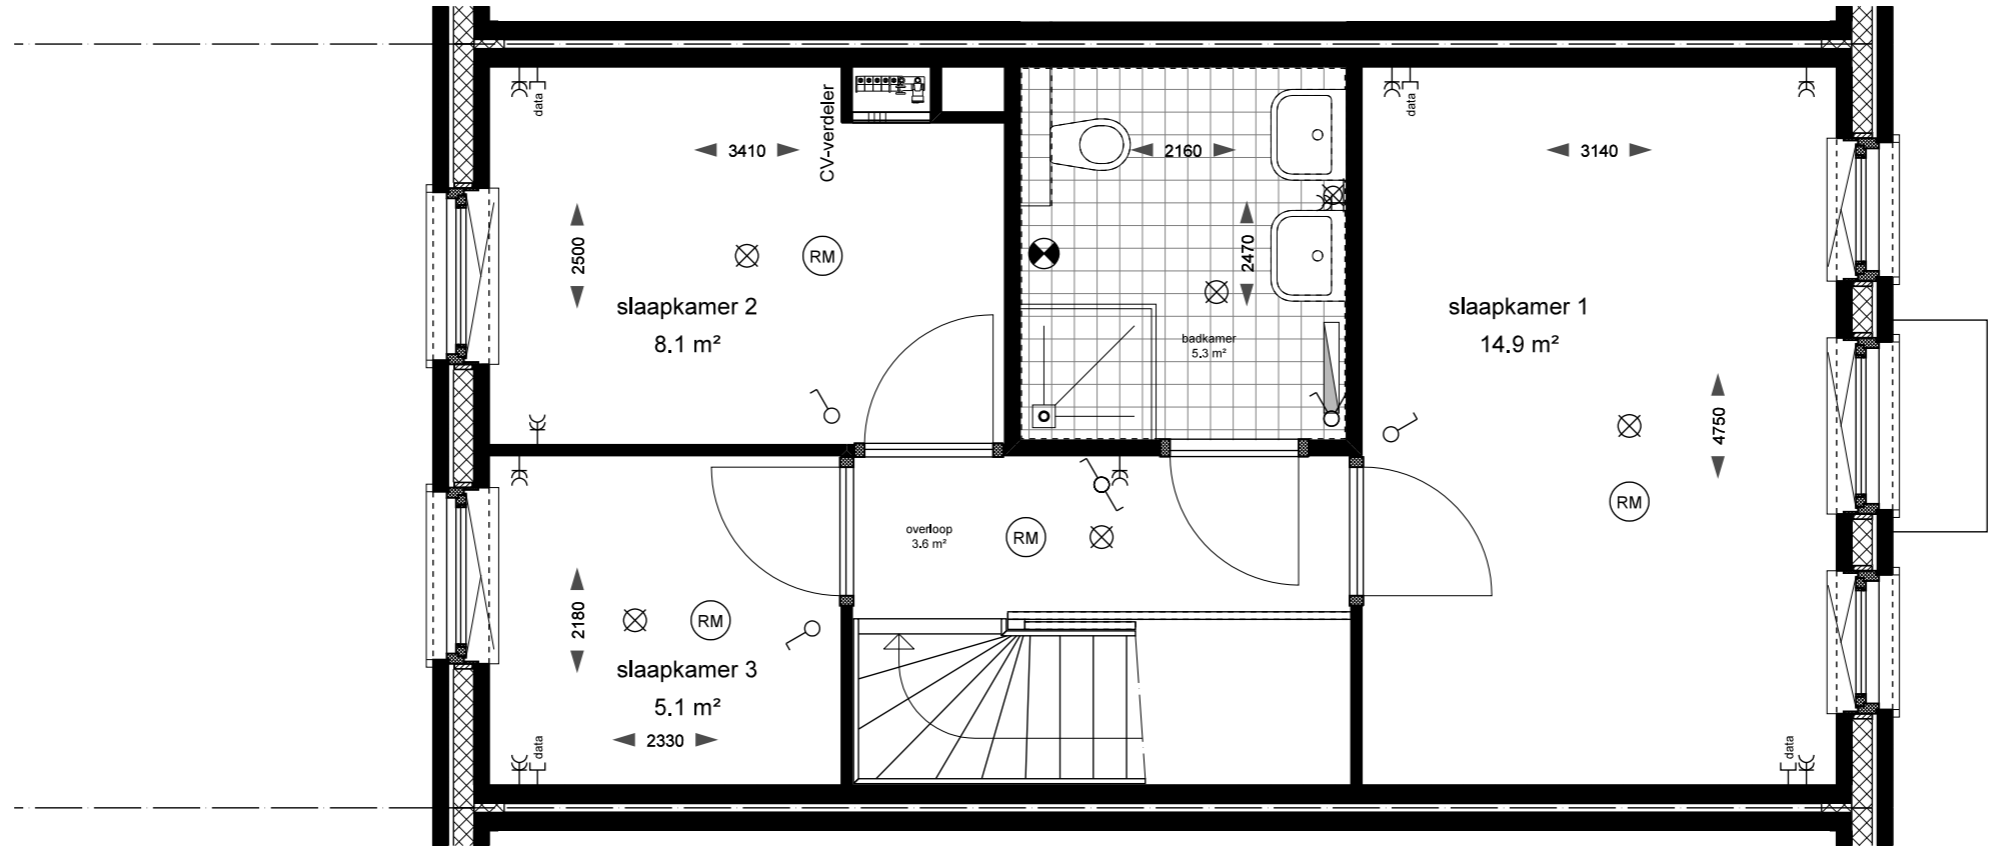


dak

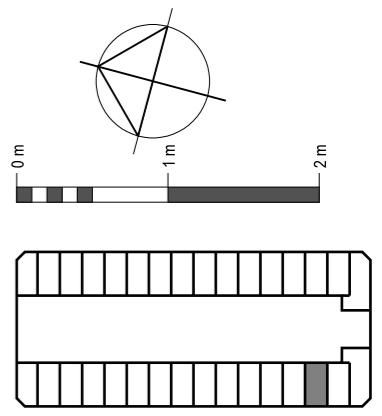


JAN 191 plattegrond

datum: 02-12-2015
 schaal: 1:50
 formaat: A3


KAAPVAARDER

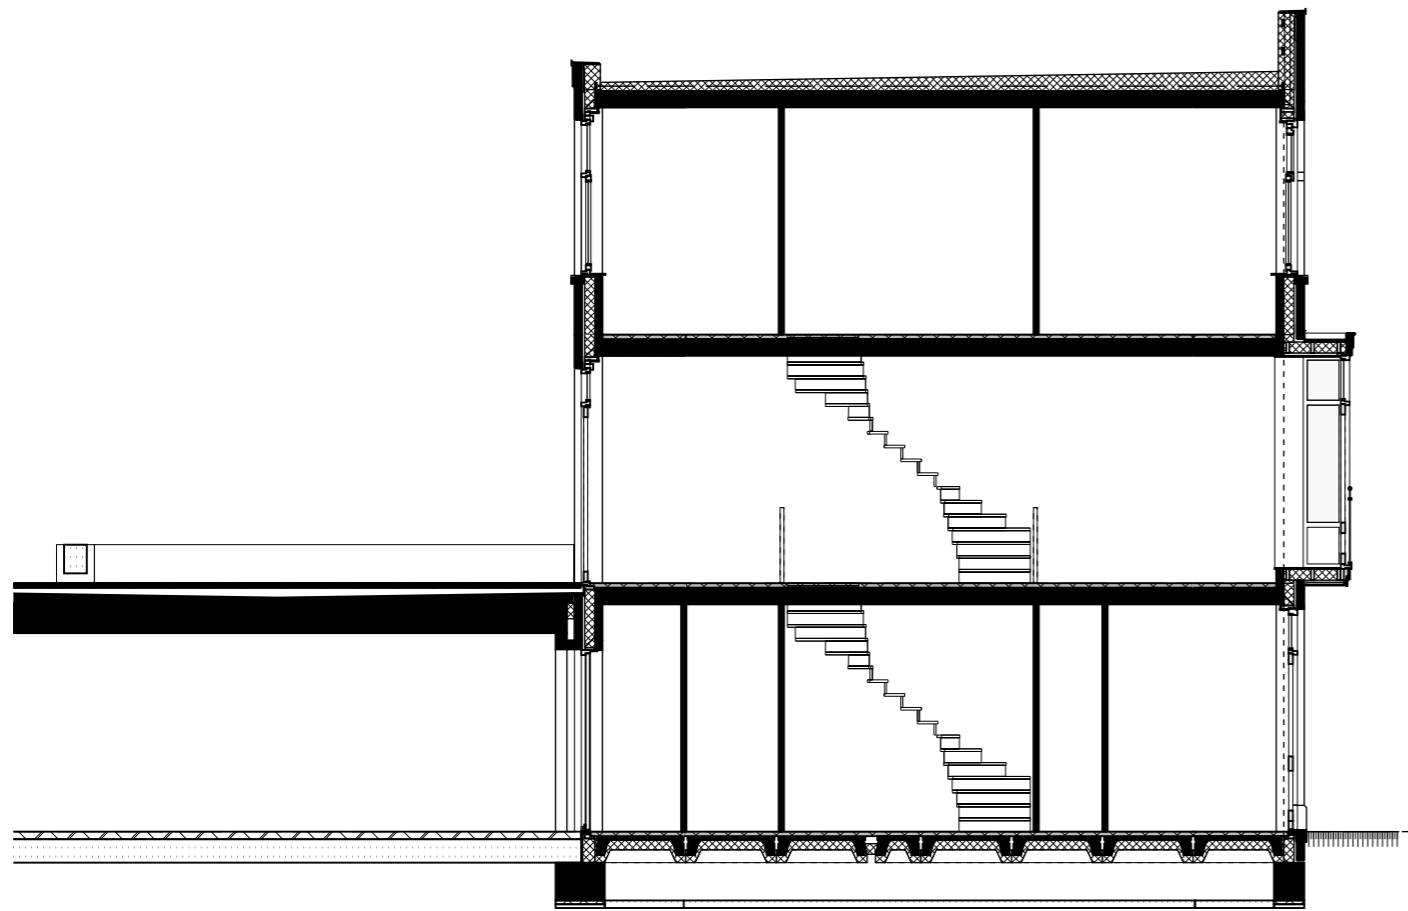



doorsnede

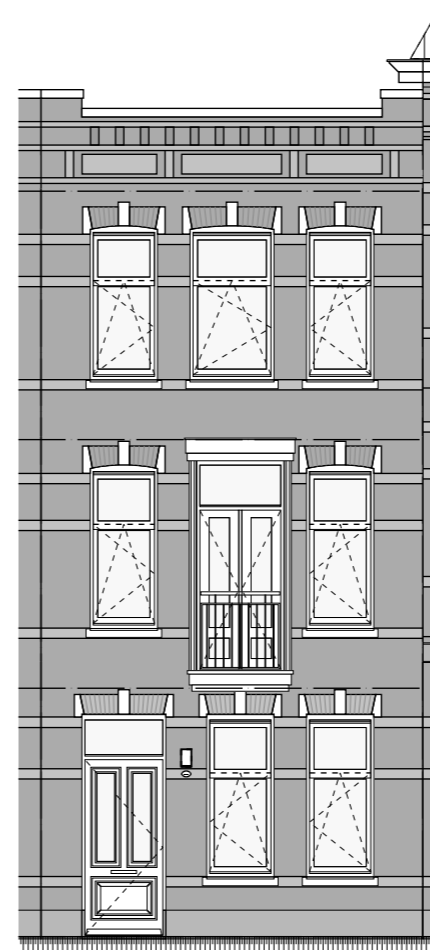

voorgevel

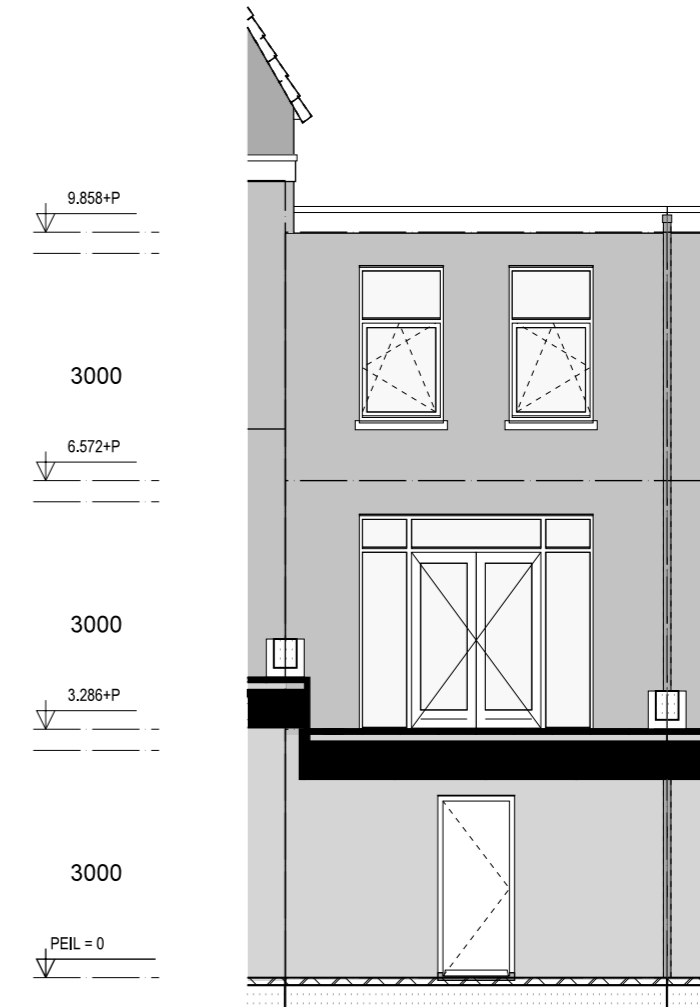

achtergevel

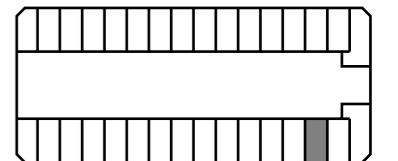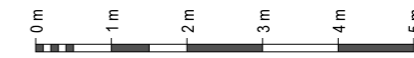

JAN 191
doorsnede + gevelaanzichten

datum: 02-12-2015
schaal: 1:100
formaat: A3

KAAPVAARDER