

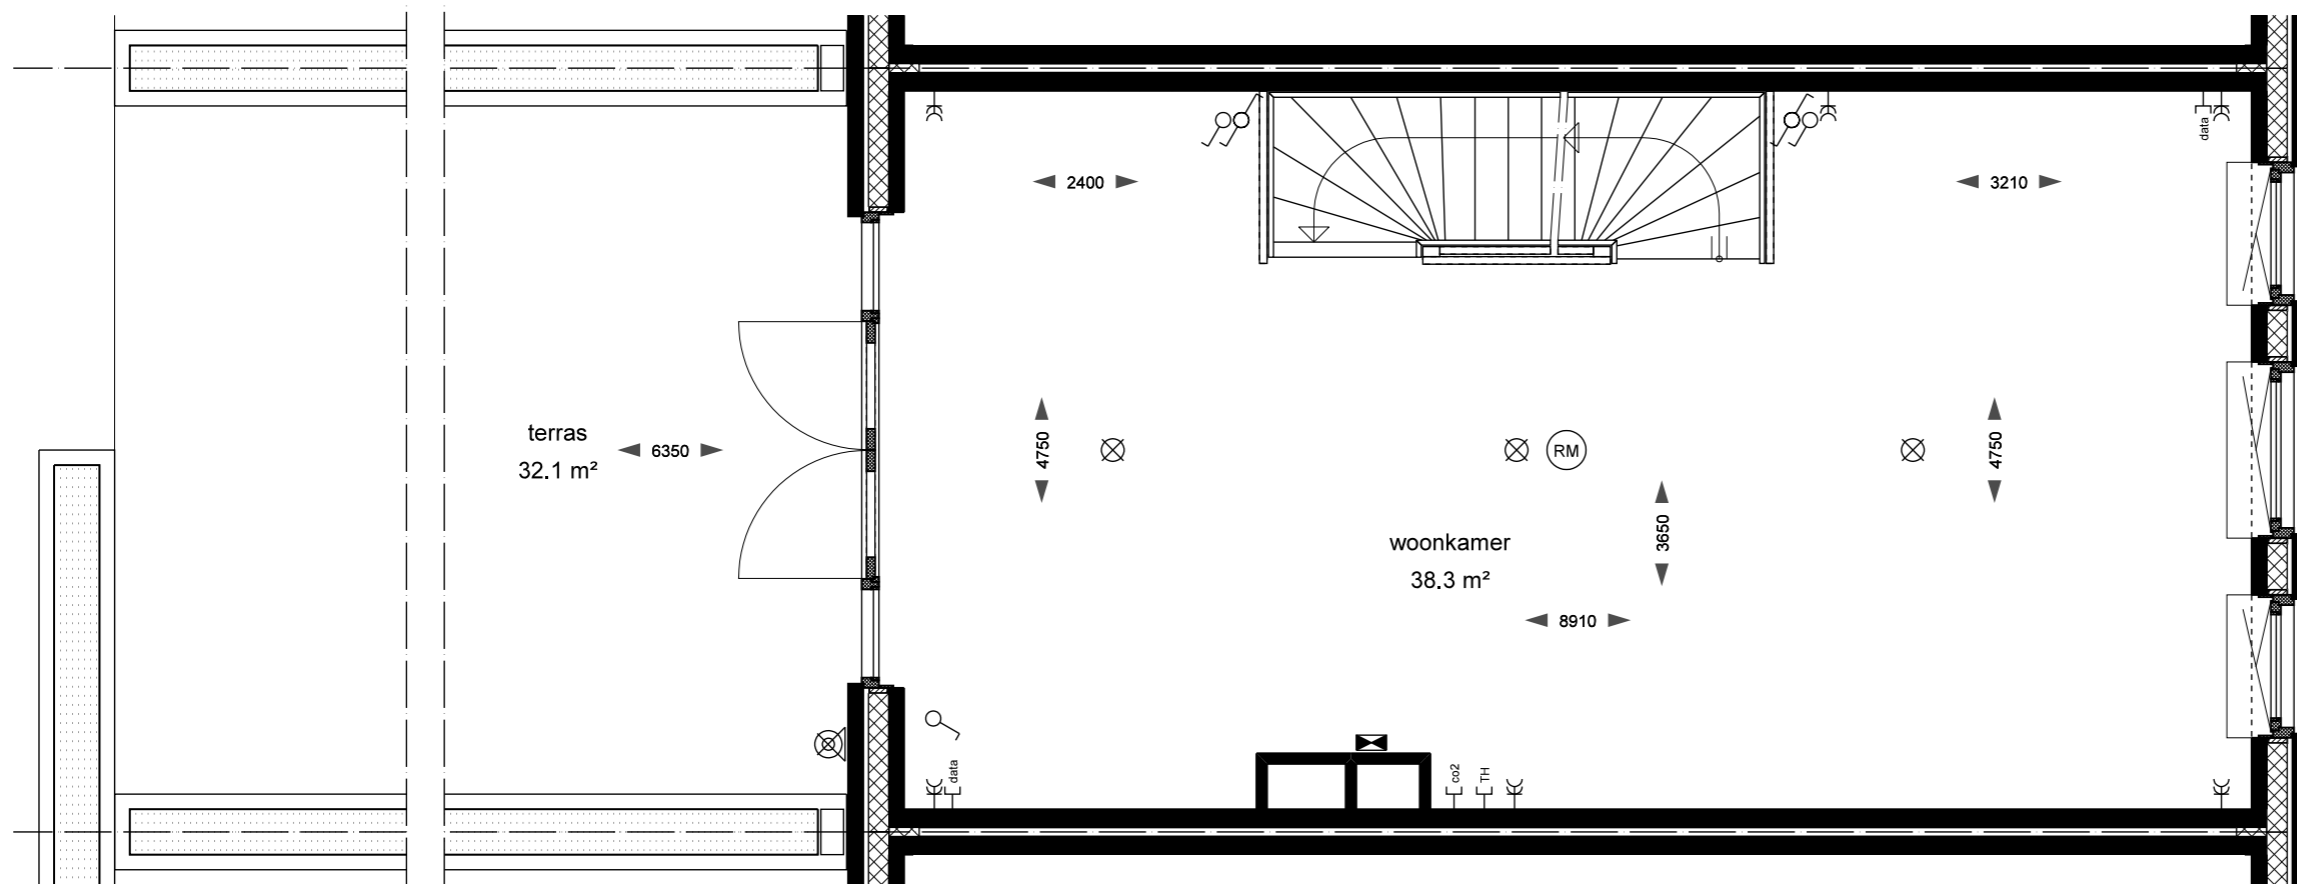


begane grond

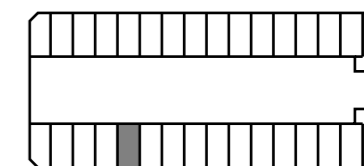

1e verdieping

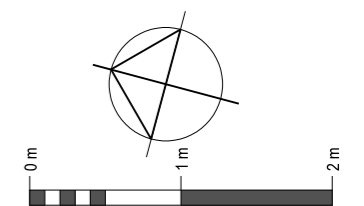

JAN 209




plattegrond

datum: 02-12-2015

schaal: 1:50

formaat: A3


KAAPVAARDER

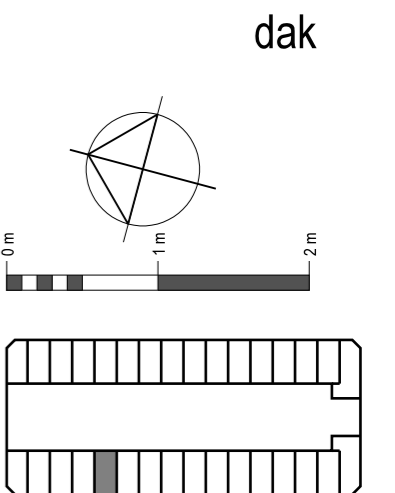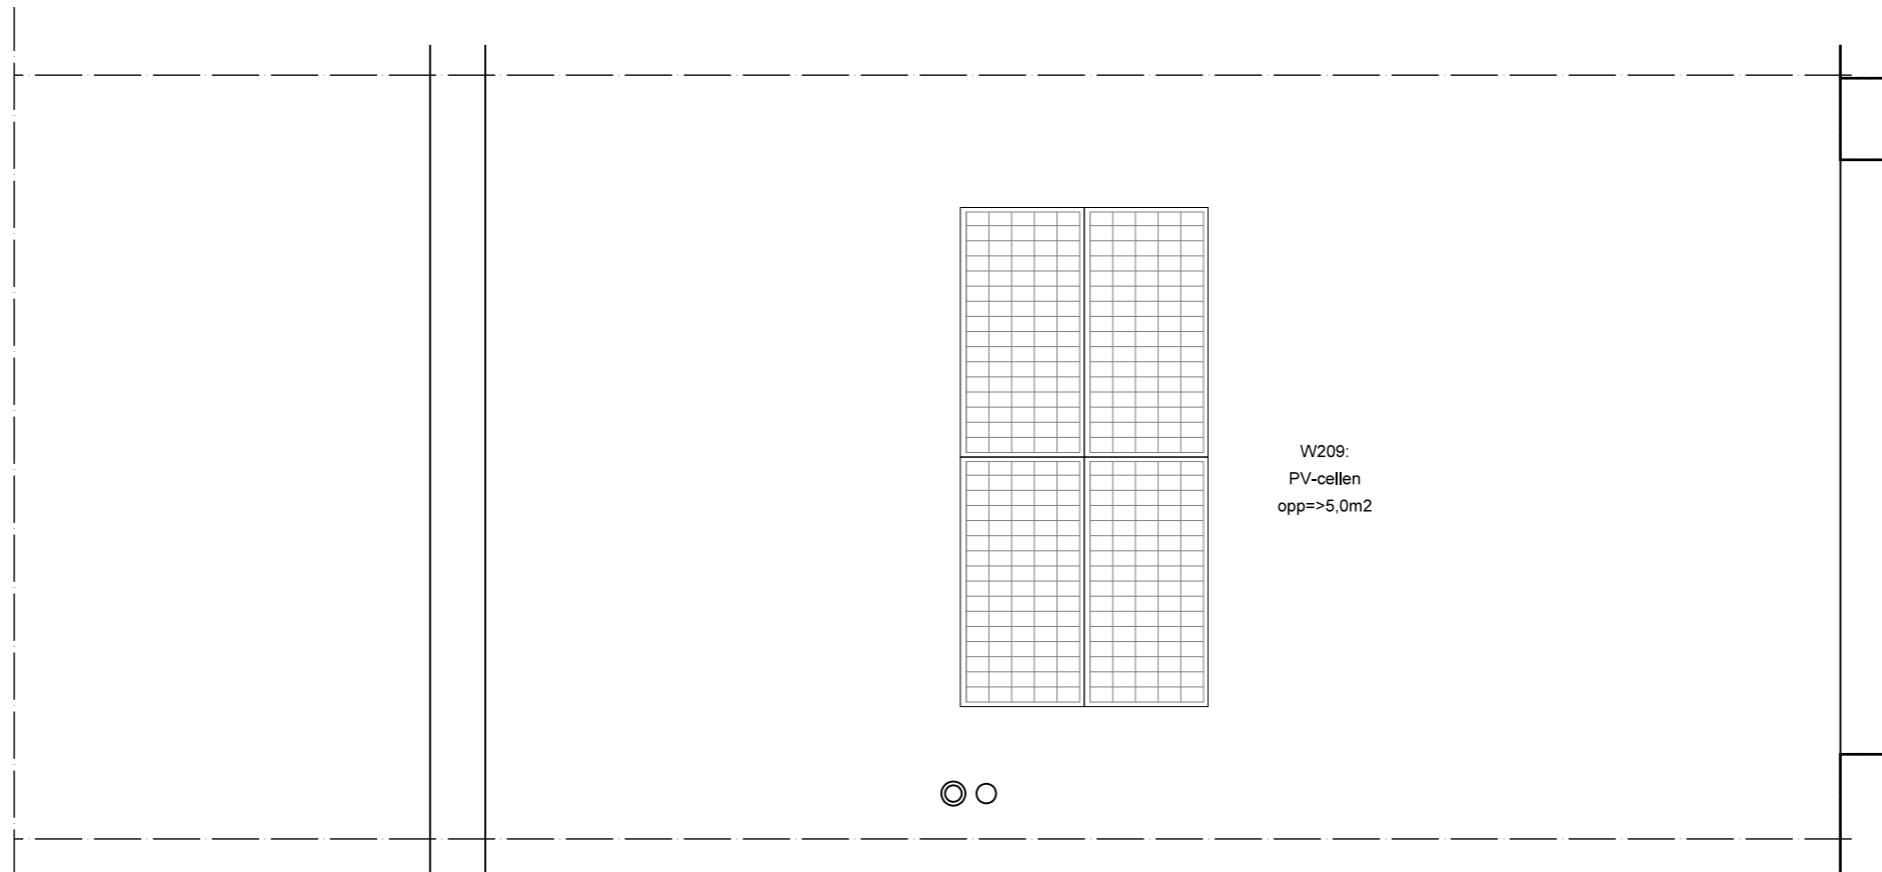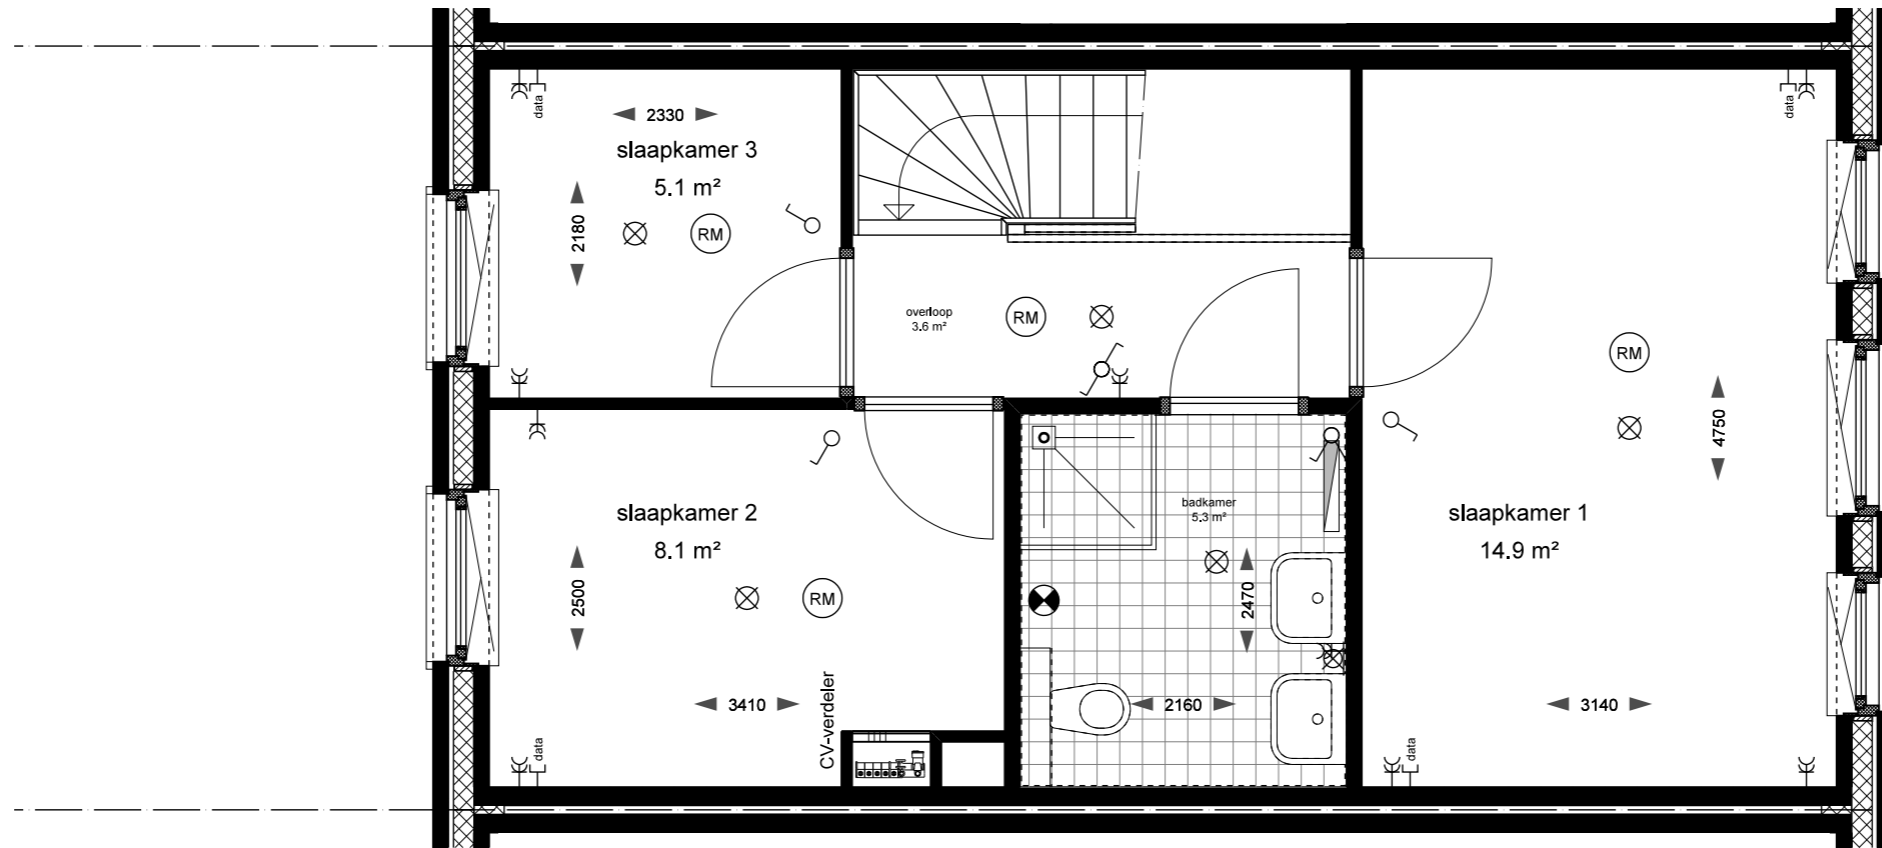


JAN 209
plattegrond

datum: 02-12-2015
schaal: 1:50
formaat: A3


KAAPVAARDER

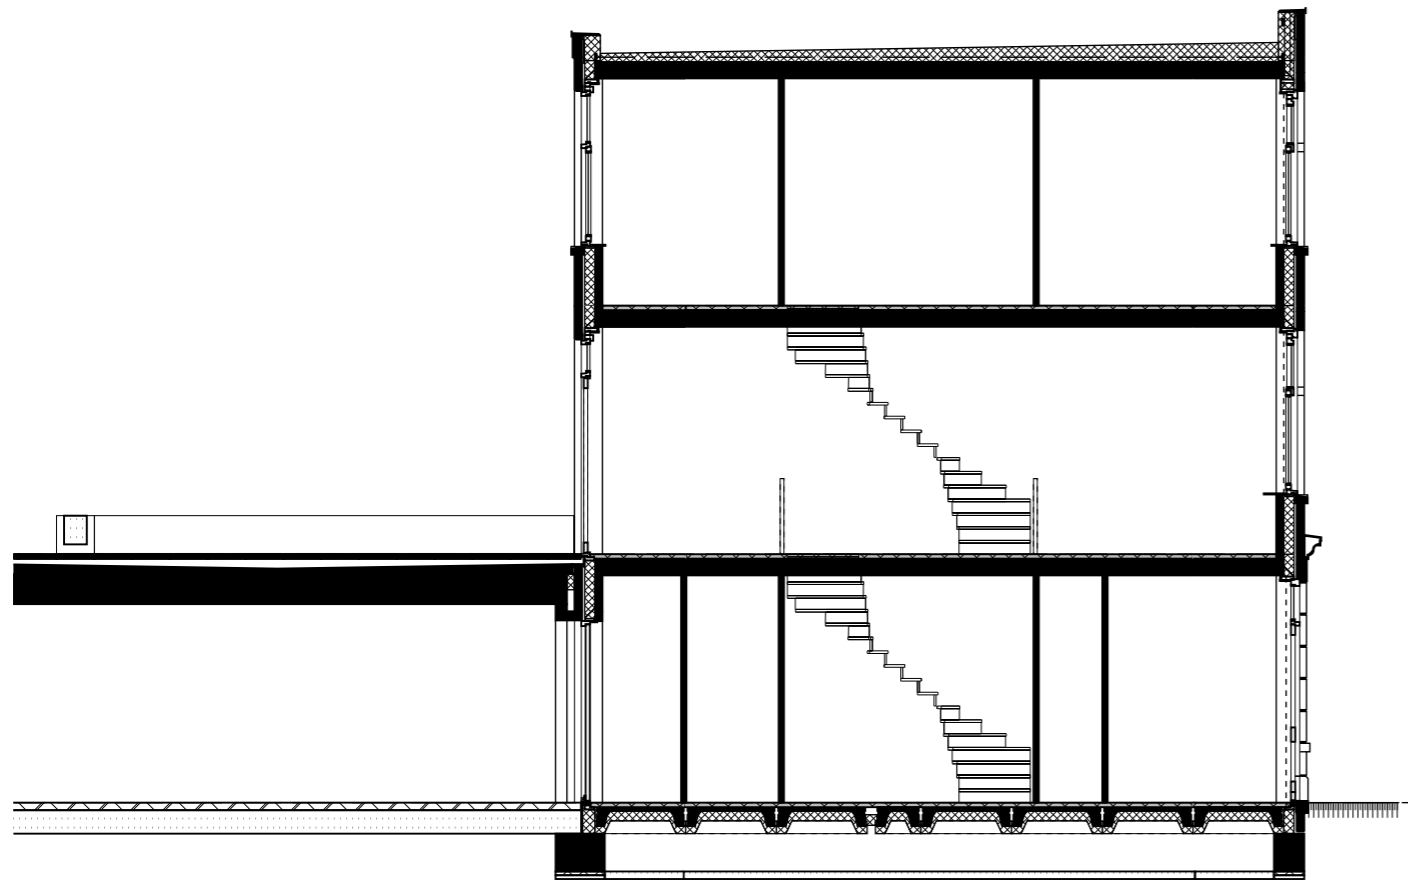


doorsnede

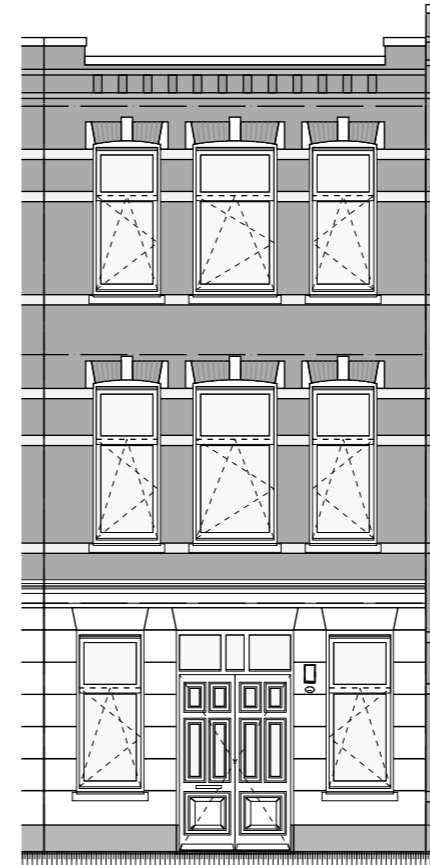

voorgevel

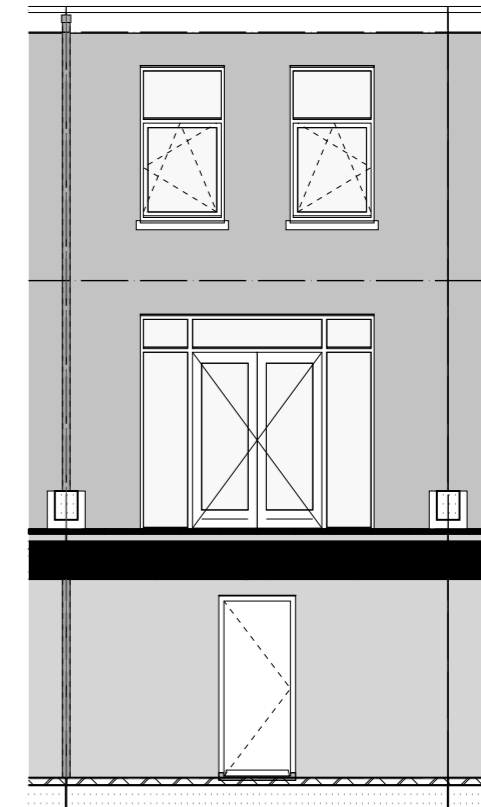

achtergevel

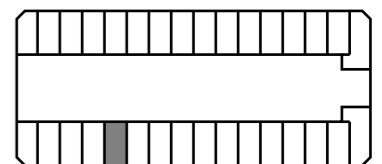

JAN 209
doorsnede + gevelaanzichten

datum: 02-12-2015
schaal: 1:100
formaat: A3

KAAPVAARDER