

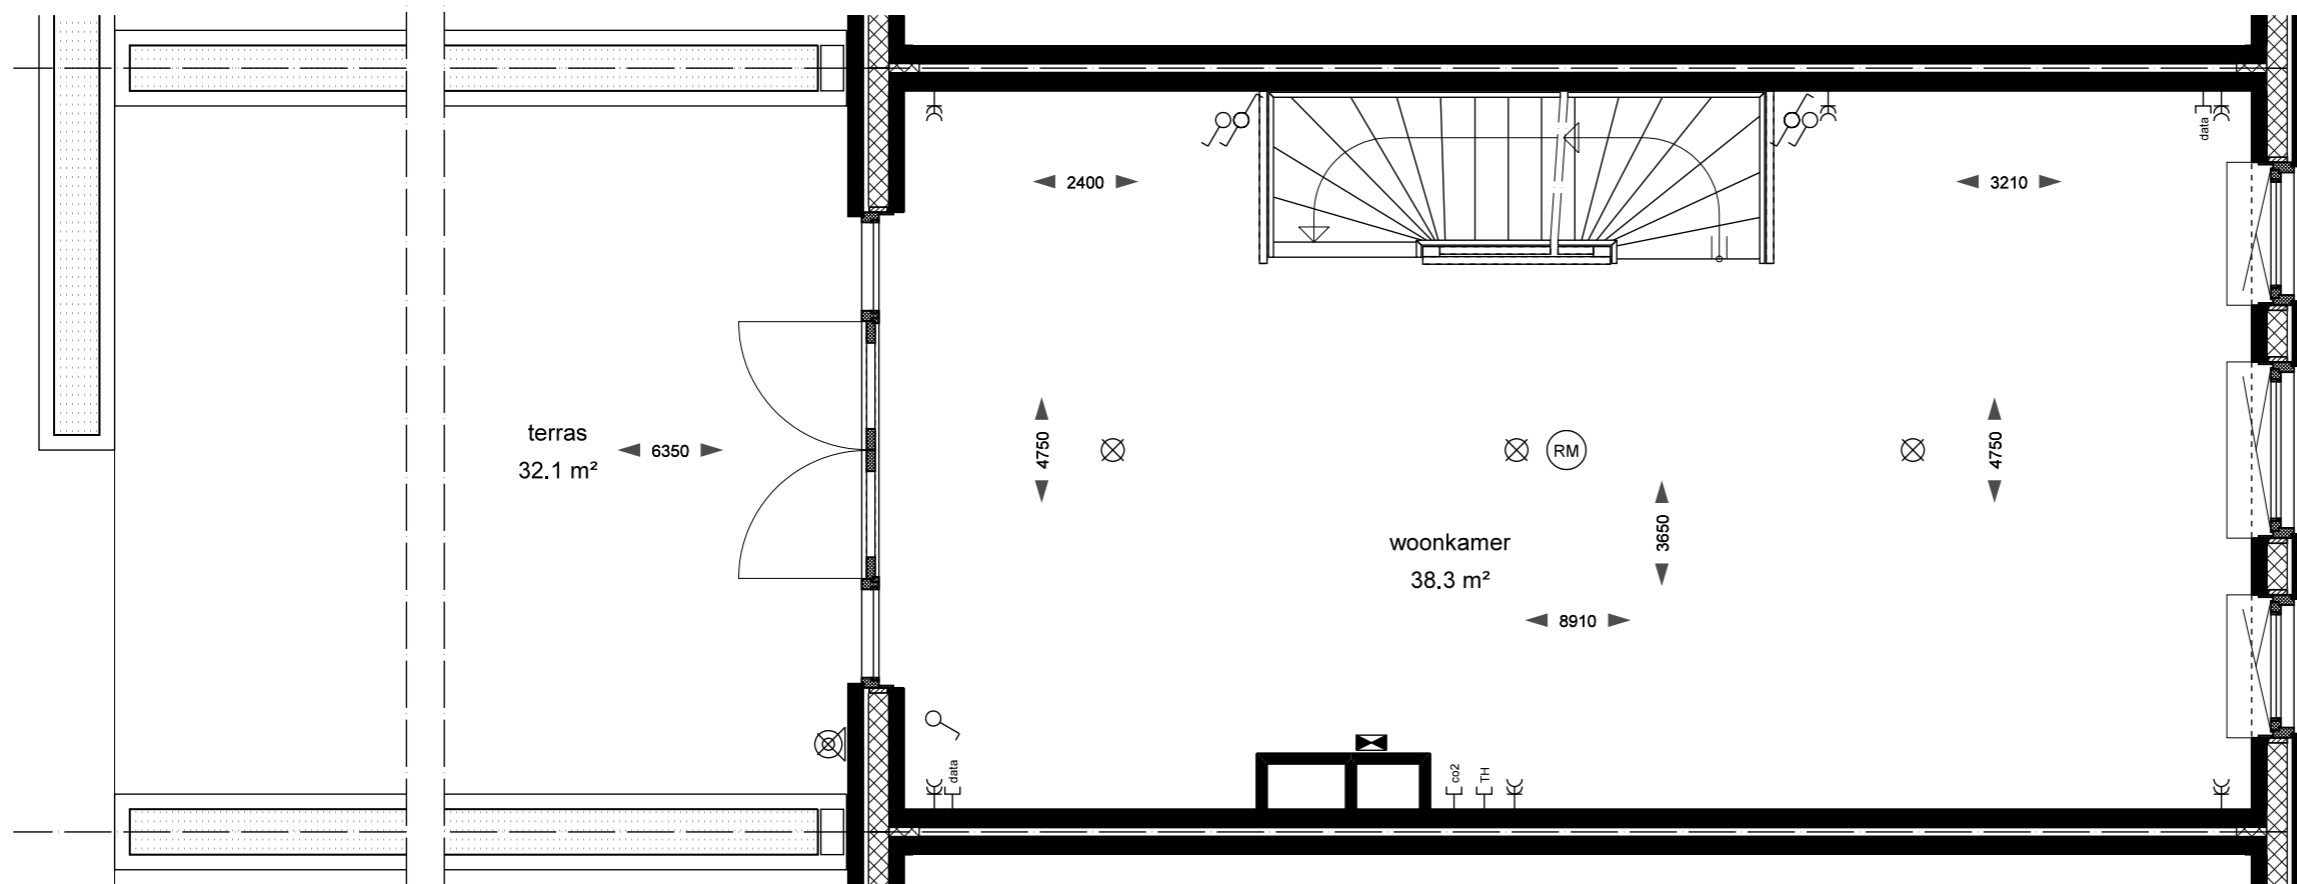


begane grond

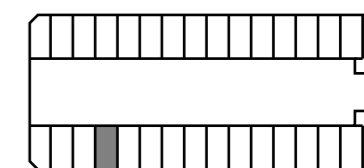

1e verdieping

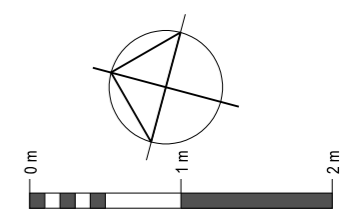

JAN 211

plattegrond


datum: 02-12-2015

schaal: 1:50



formaat: A3

KAAPVAARDER

2e verdieping

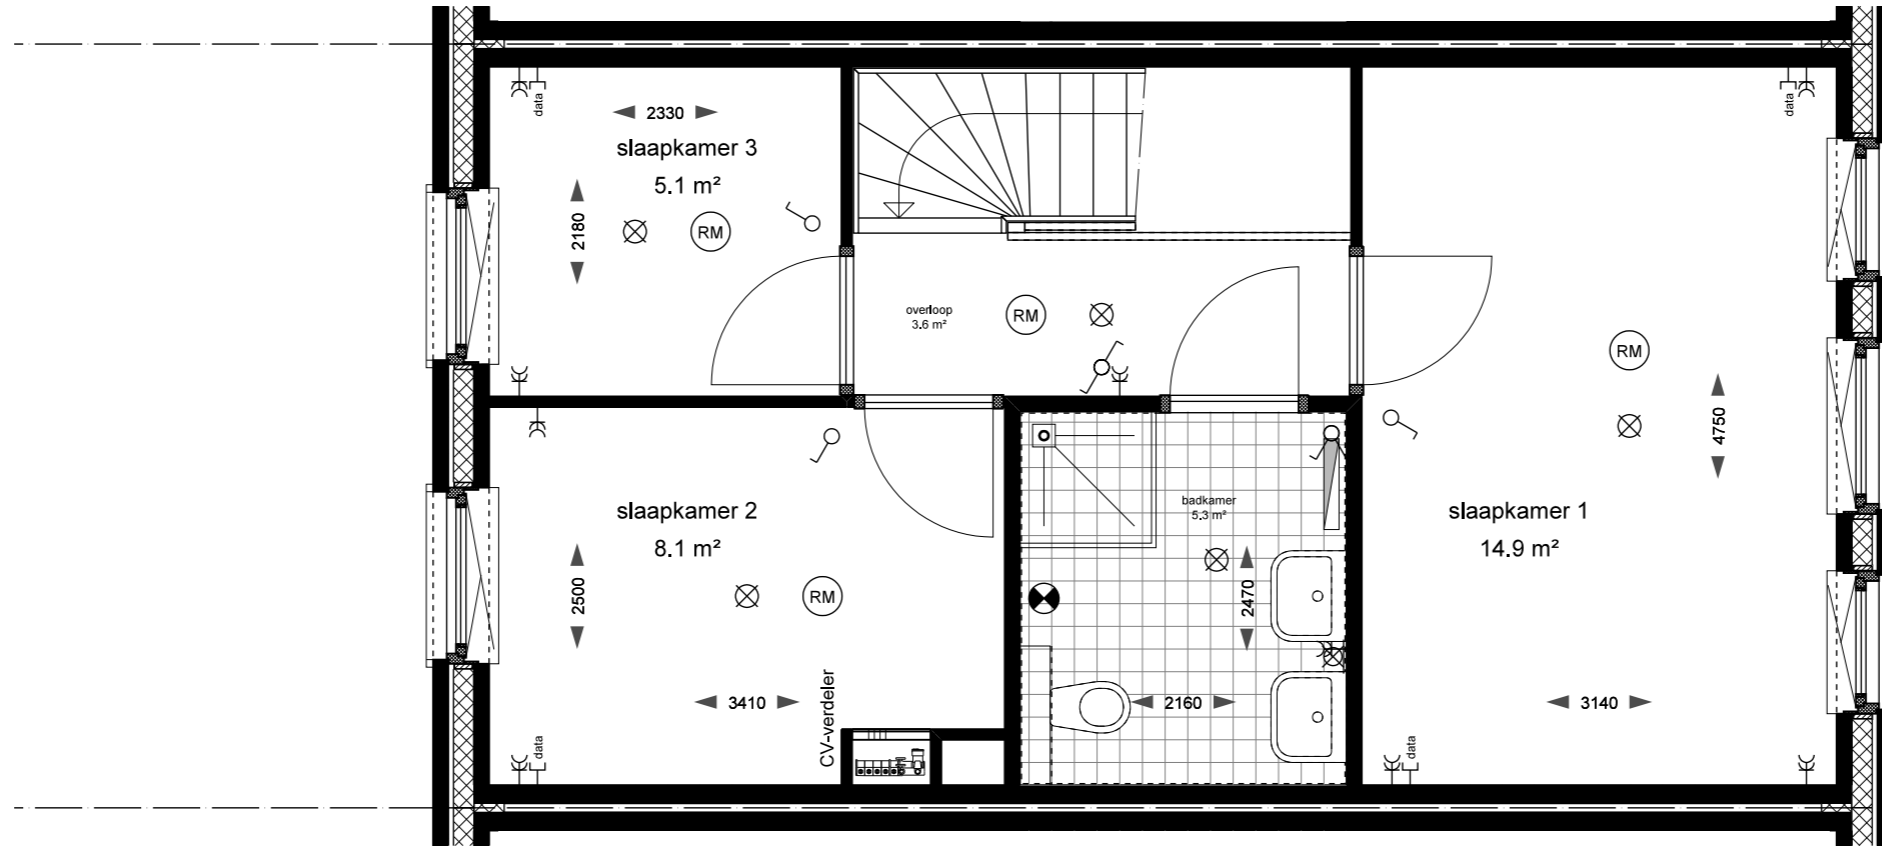


dak

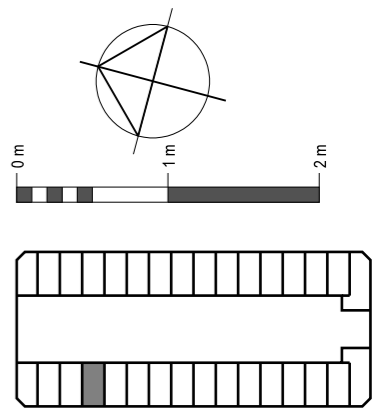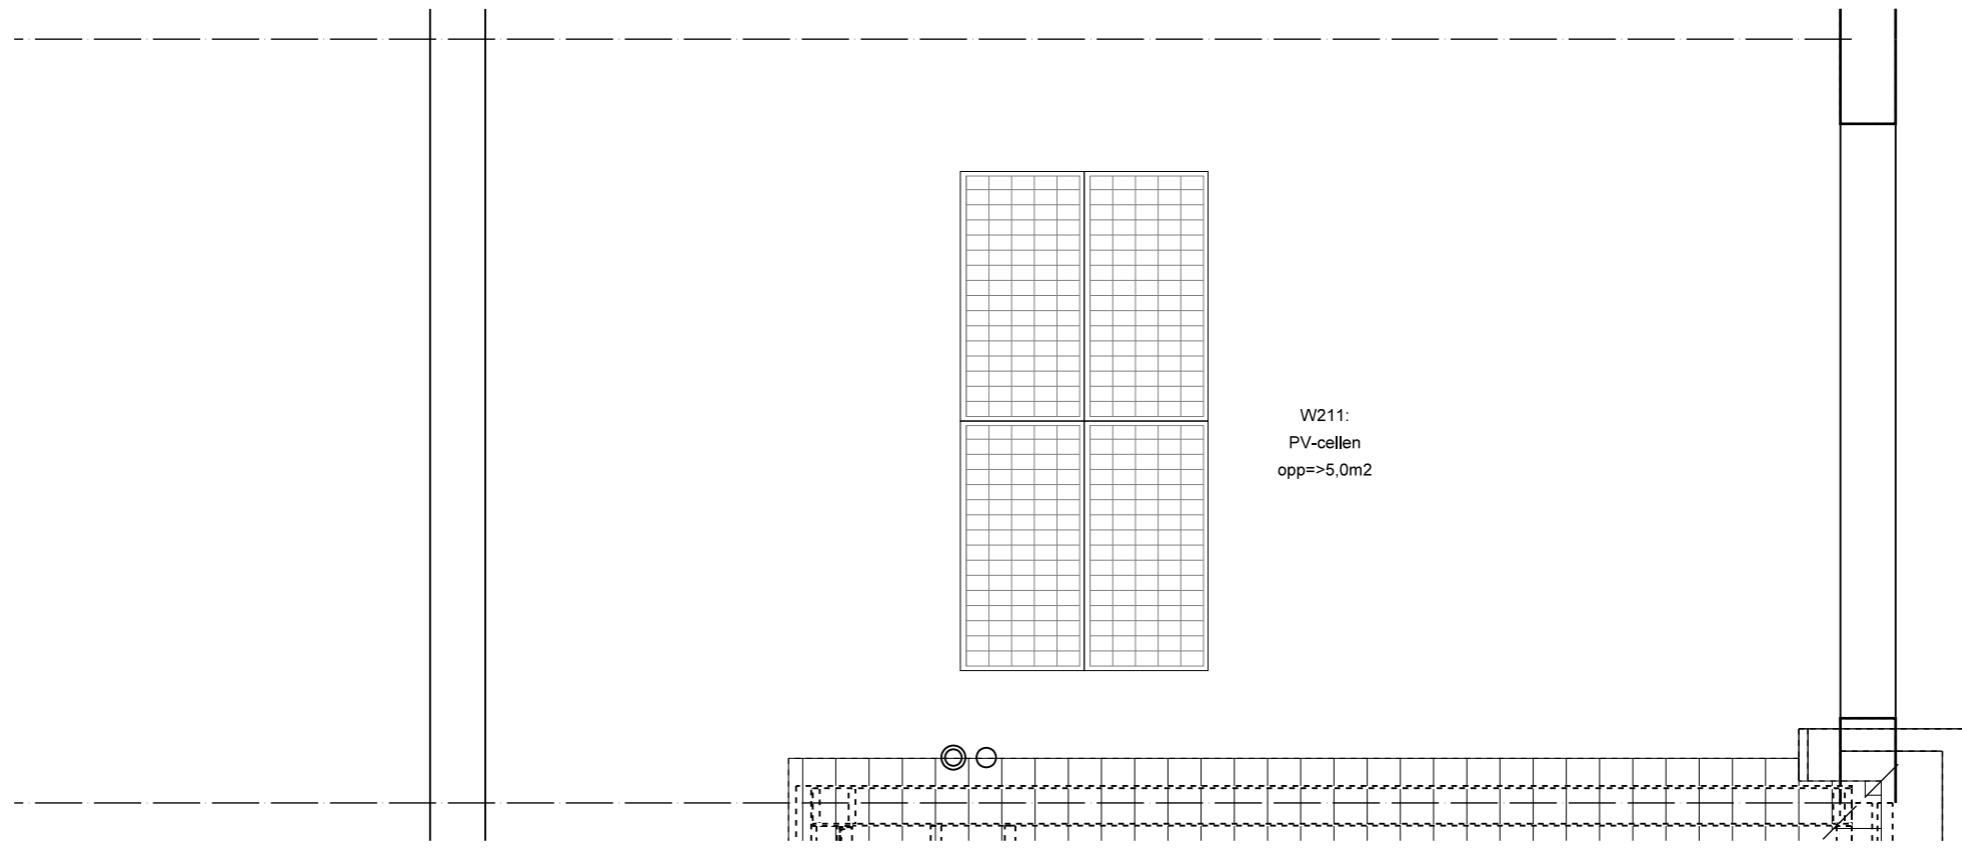


JAN 211  
plattegrond

datum: 02-12-2015  
 schaal: 1:50  
 formaat: A3


KAAPVAARDER

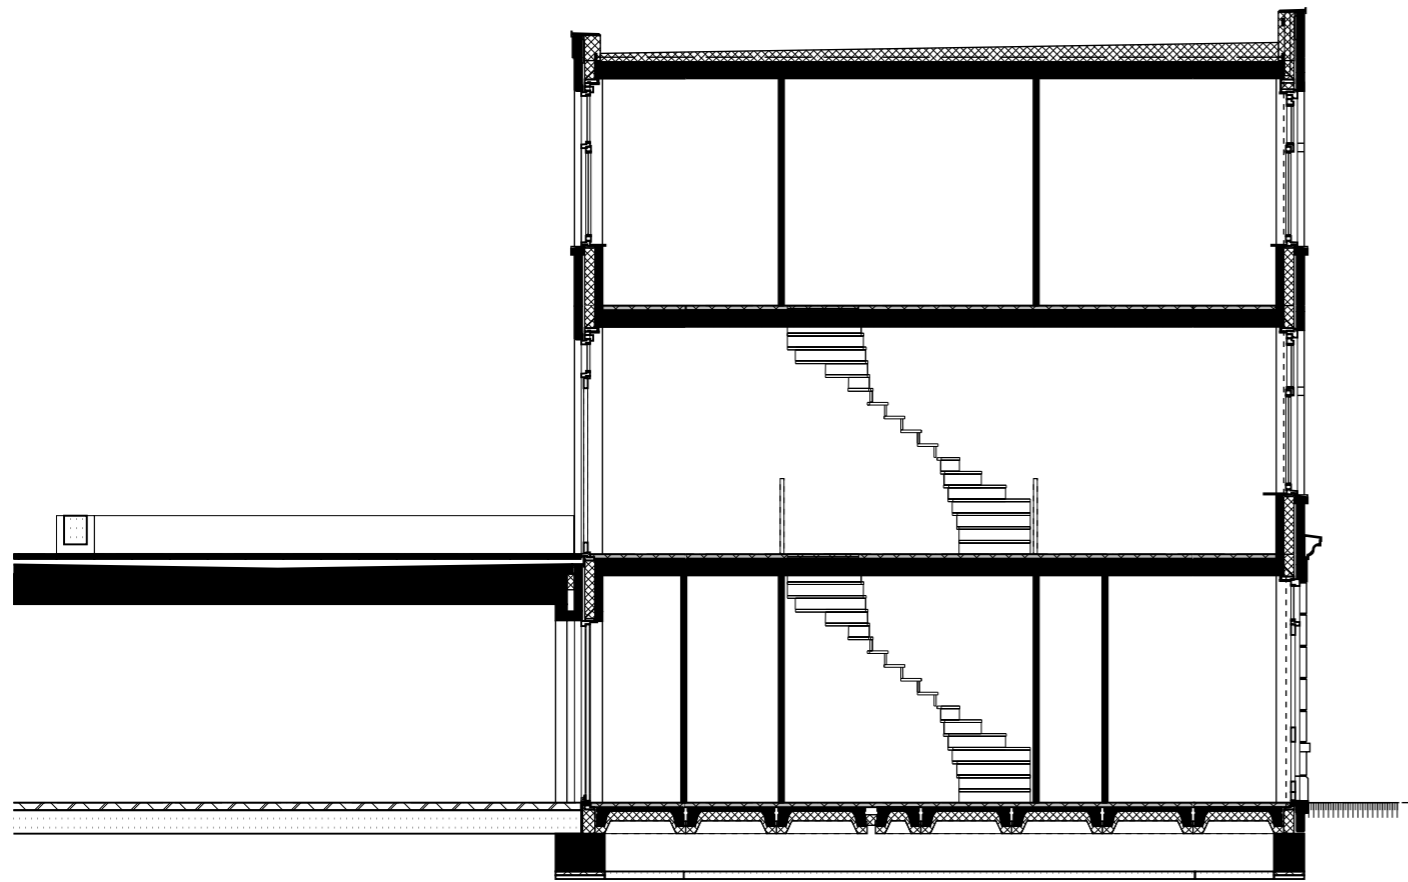


doorsnede

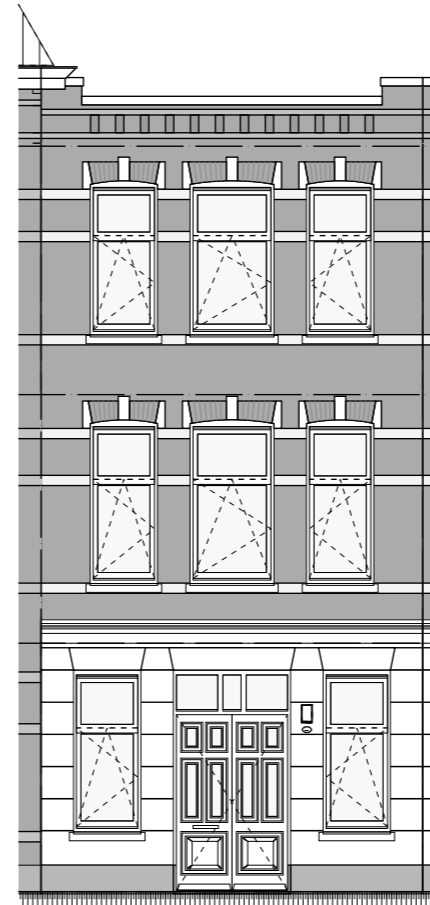

voorgevel

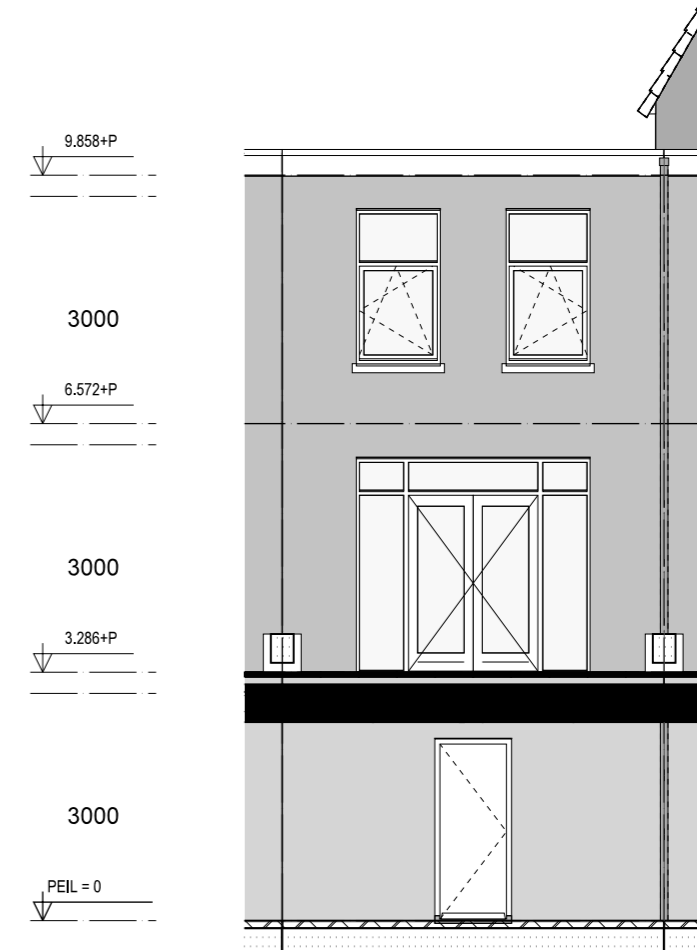

achtergevel

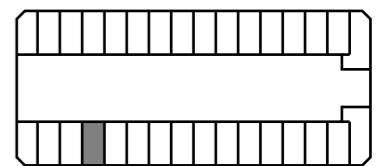

JAN 211  
doorsnede + gevelaanzichten

datum: 02-12-2015  
schaal: 1:100  
formaat: A3

KAAPVAARDER