

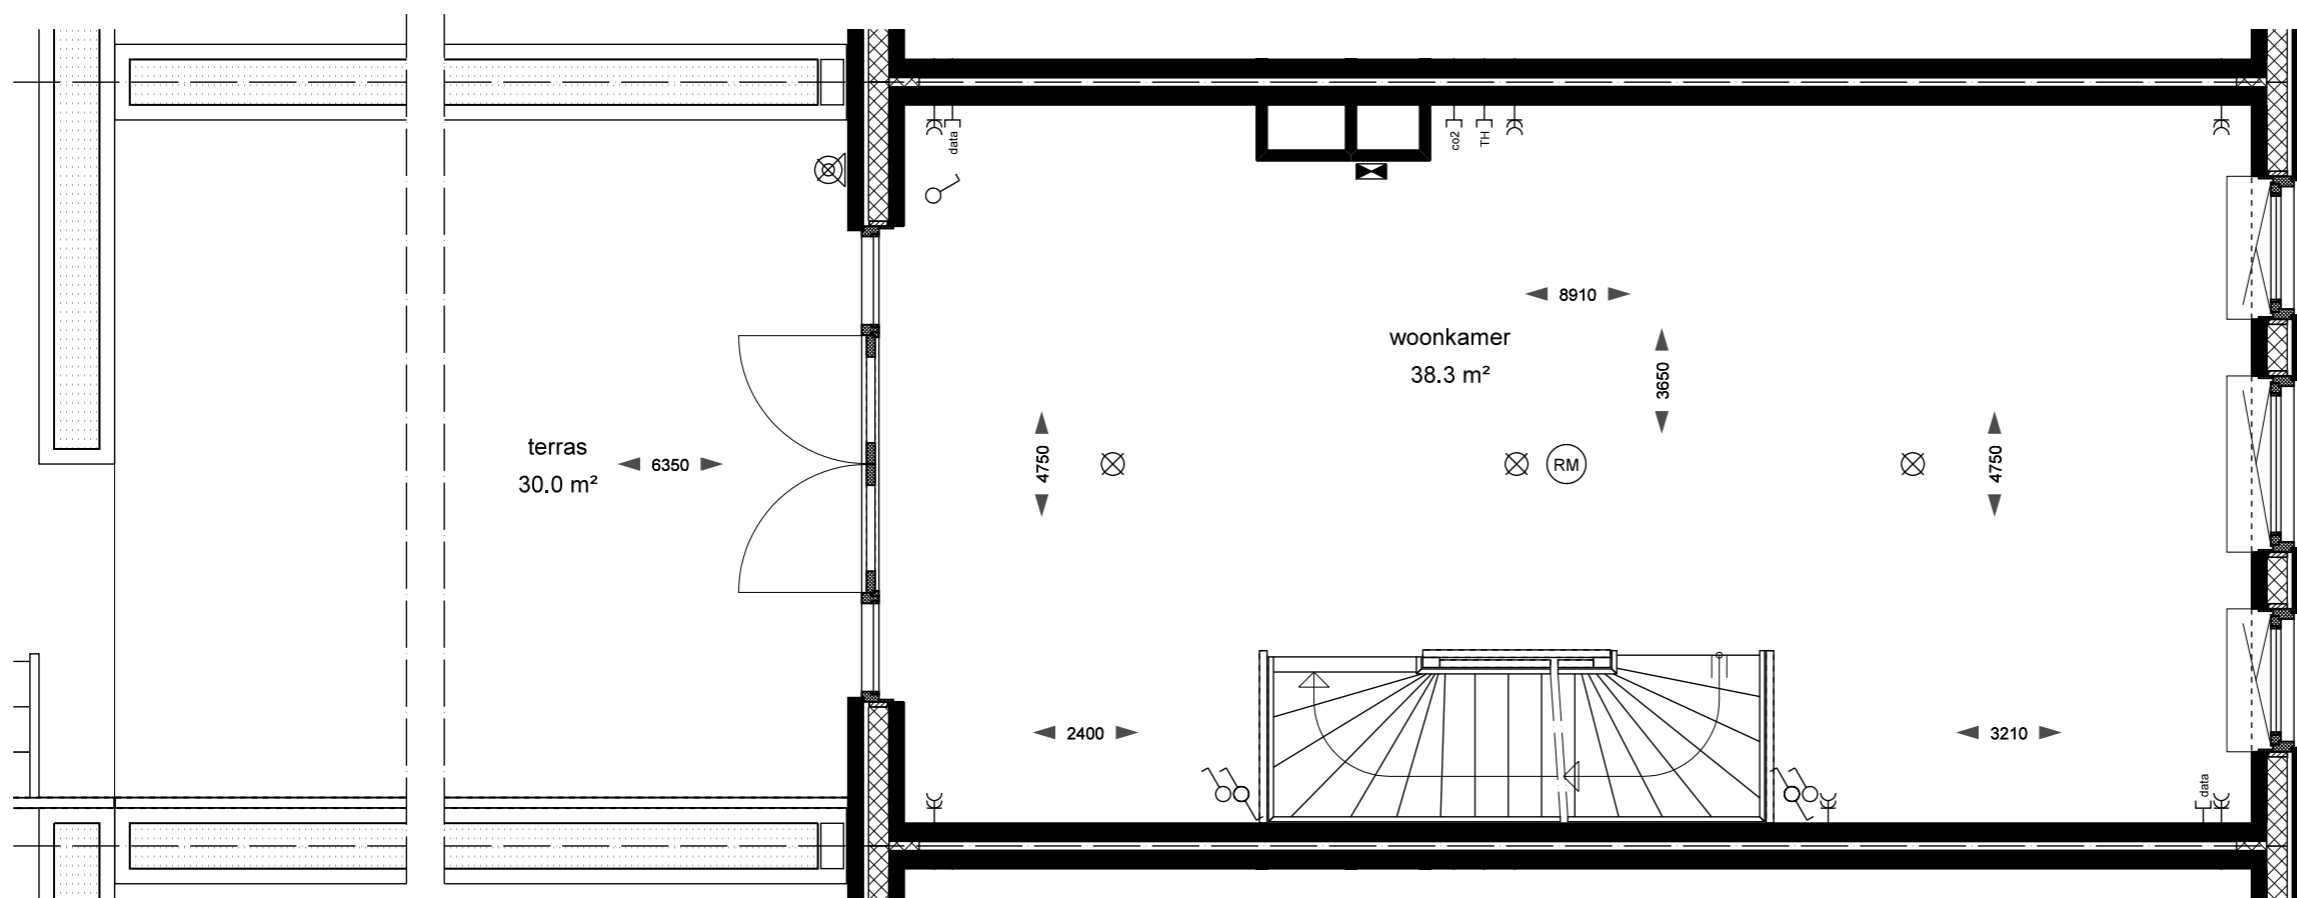


begane grond

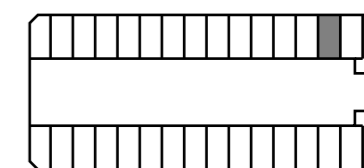

1e verdieping


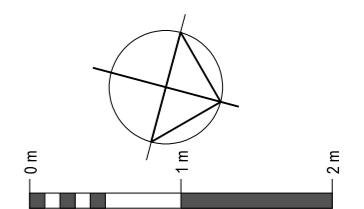


JAN 26
plattegrond


datum: 02-12-2015
 schaal: 1:50
 formaat: A3

KAAPVAARDER

2e verdieping

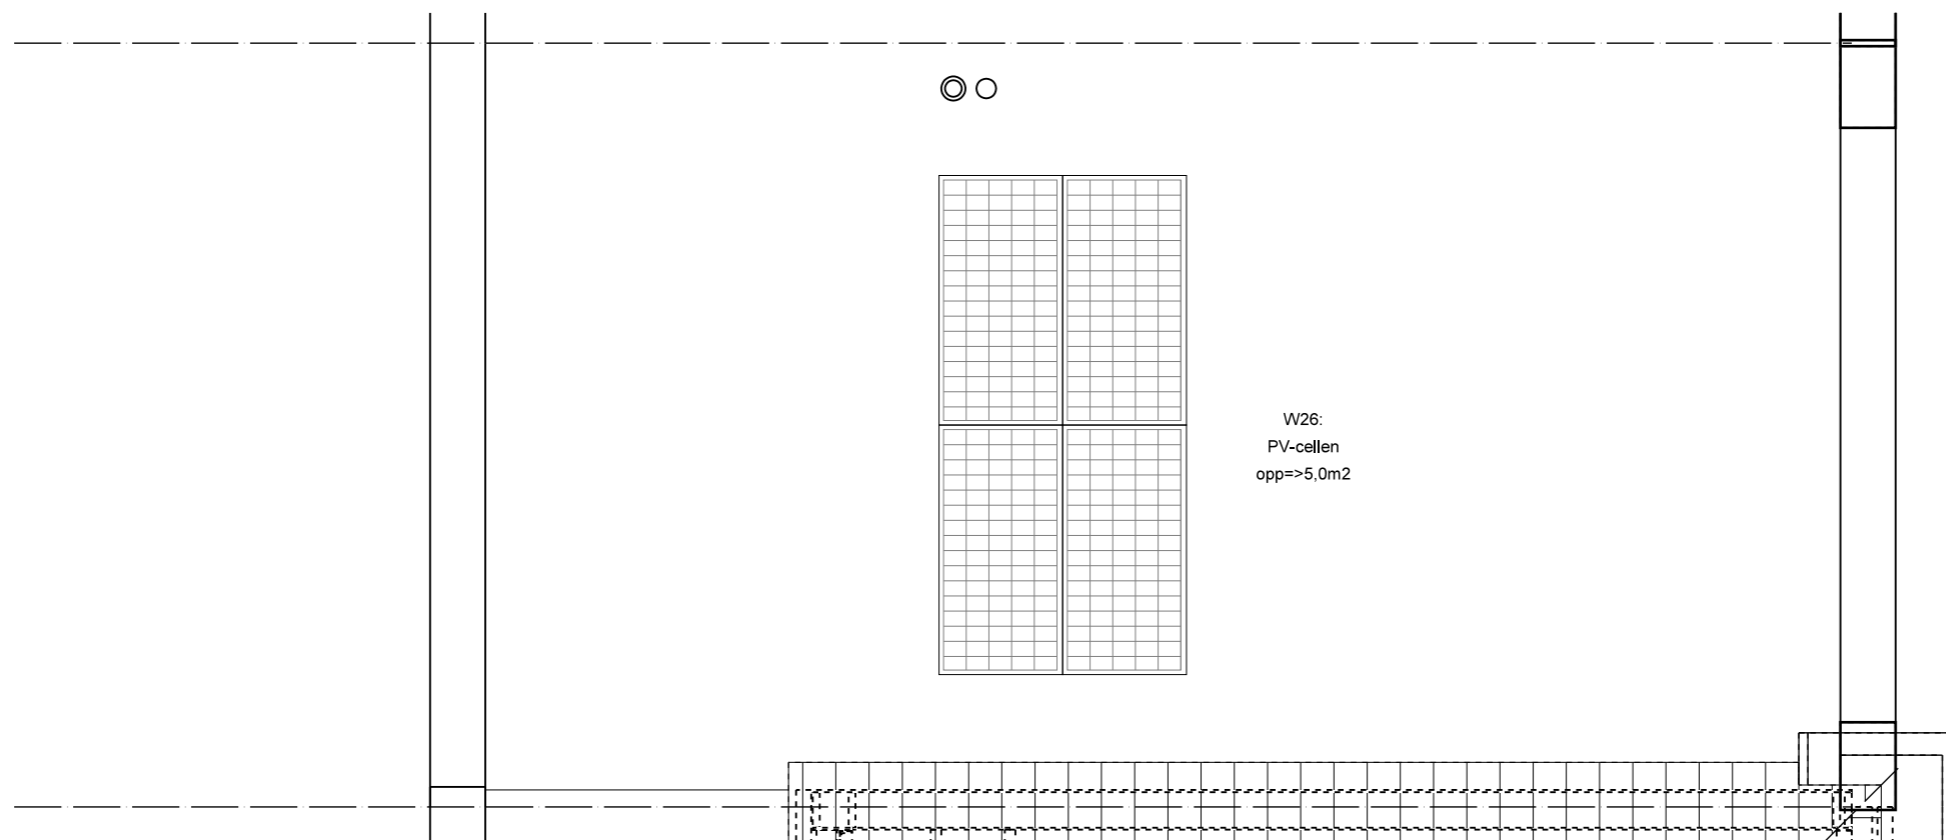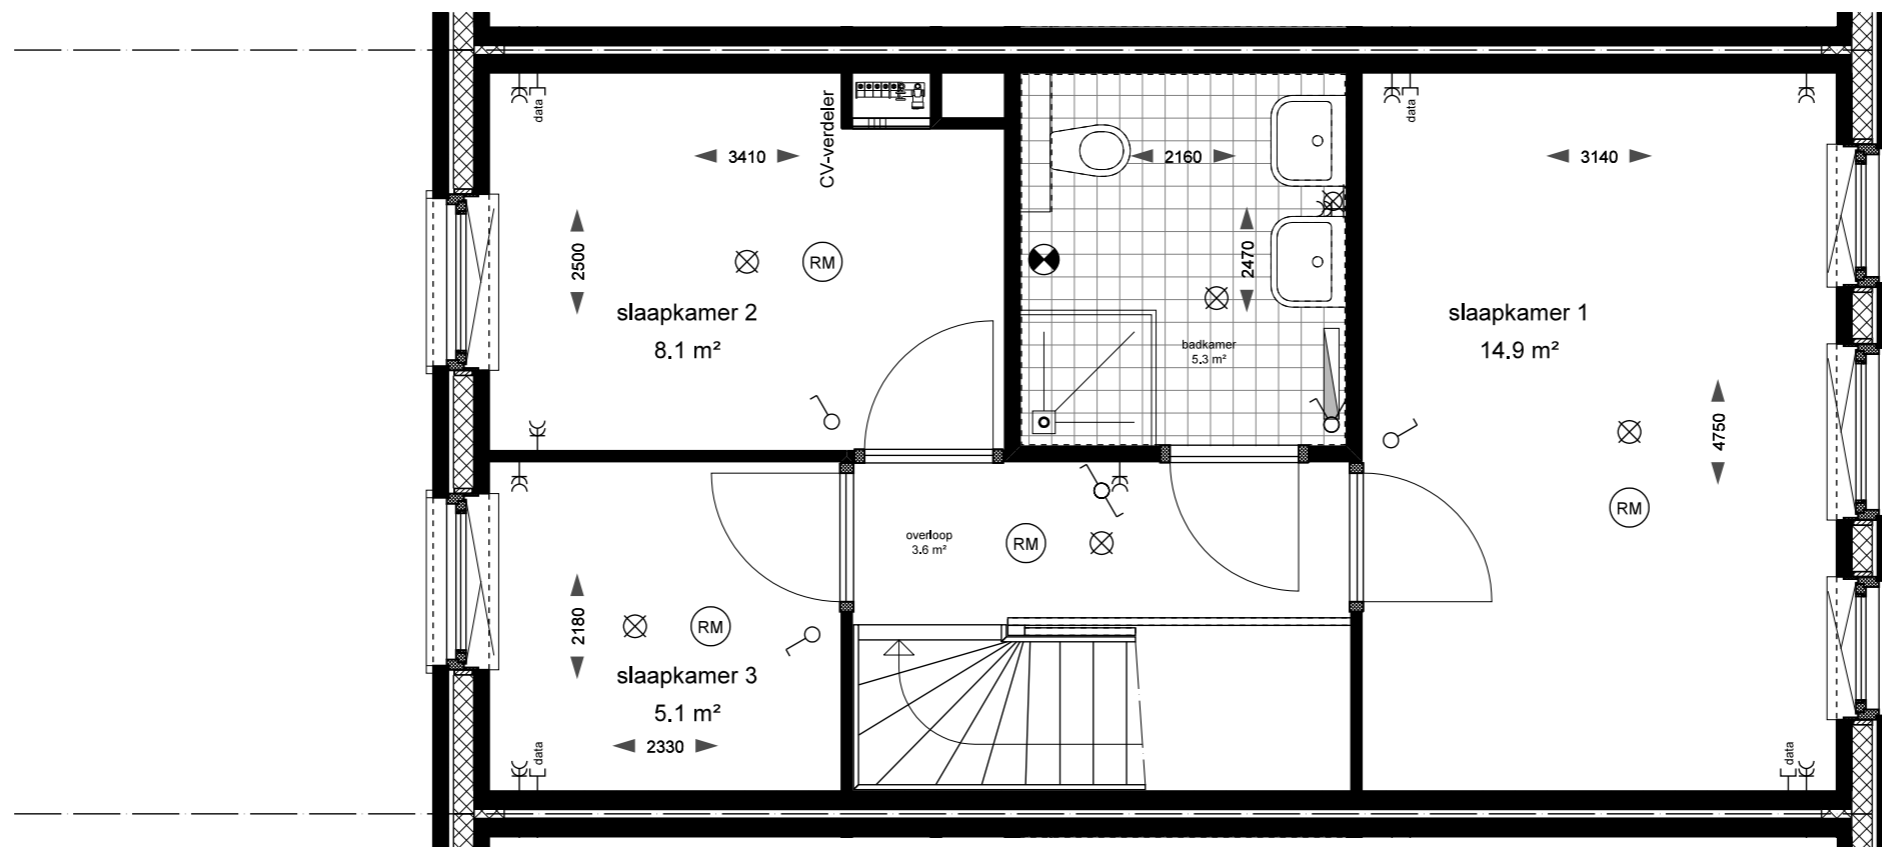


dak

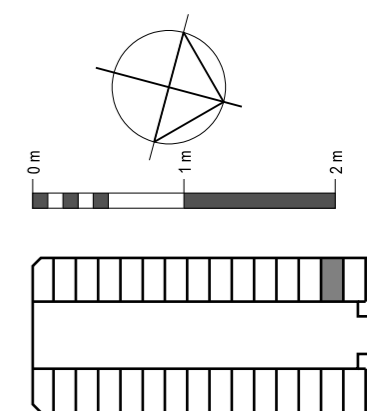


JAN 26
plattegrond

datum: 02-12-2015
schaal: 1:50
formaat: A3

KAAPVAARDER

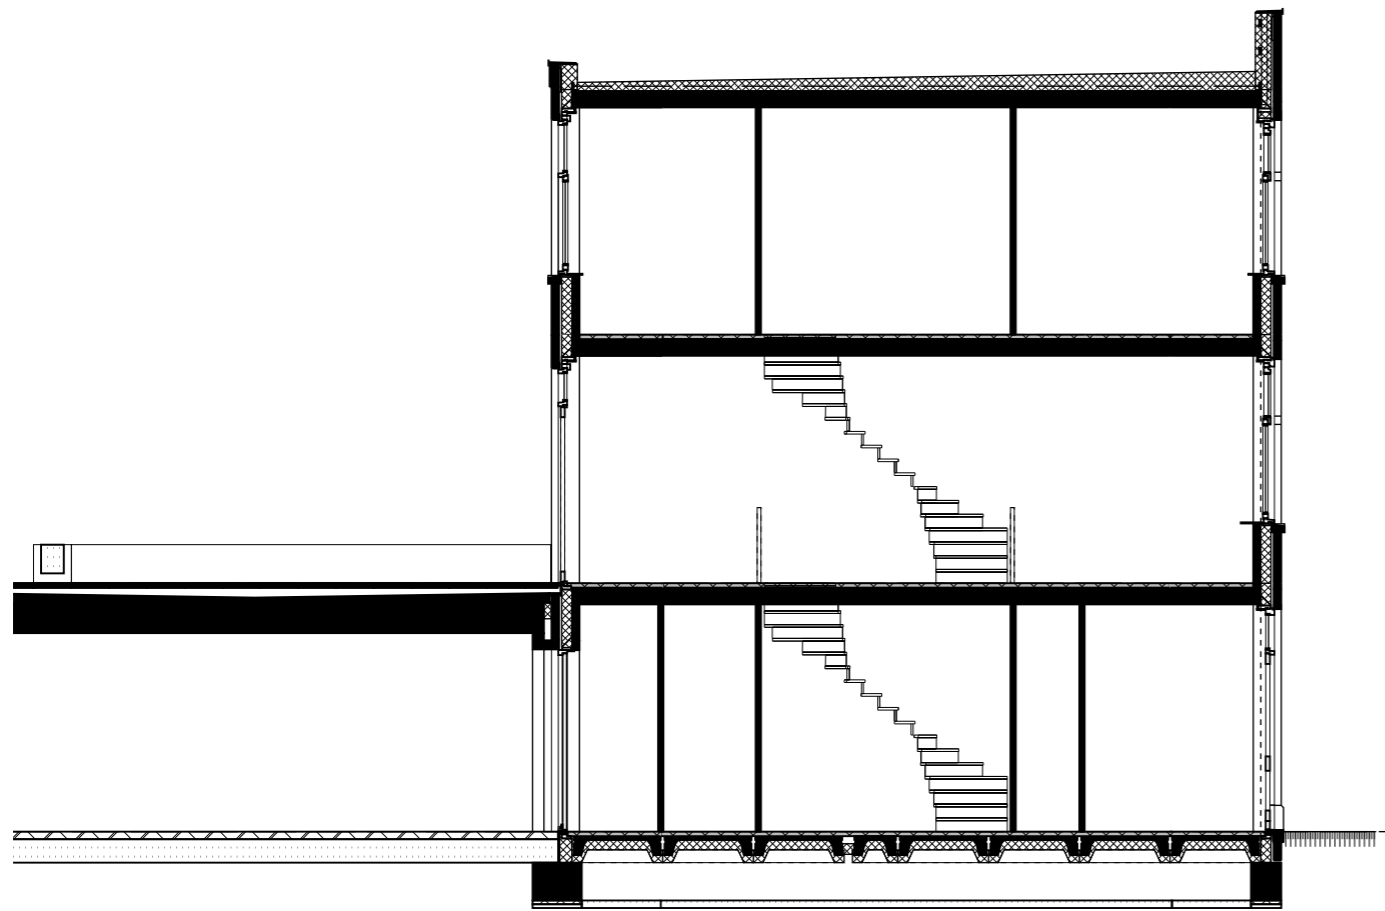


doorsnede

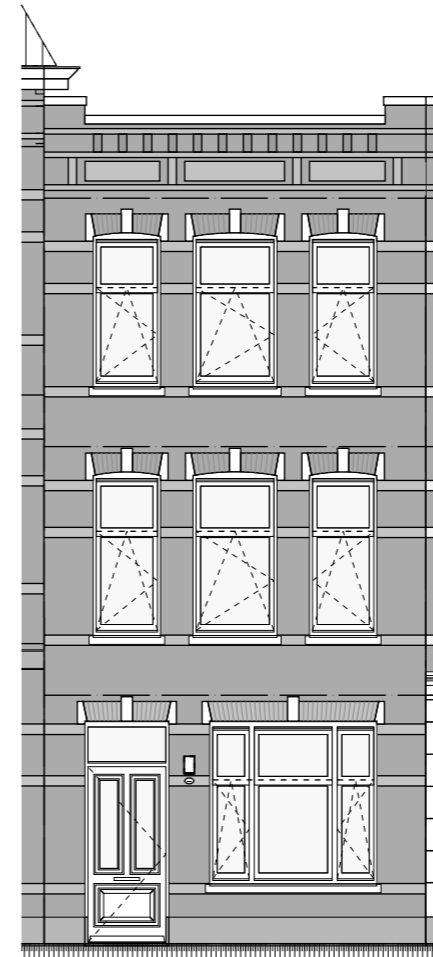

voorgevel



achtergevel

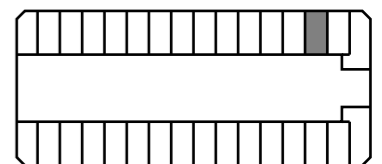

JAN 26
doorsnede + gevelaanzichten

datum: 02-12-2015
schaal: 1:100
formaat: A3

KAAPVAARDER