



begane grond

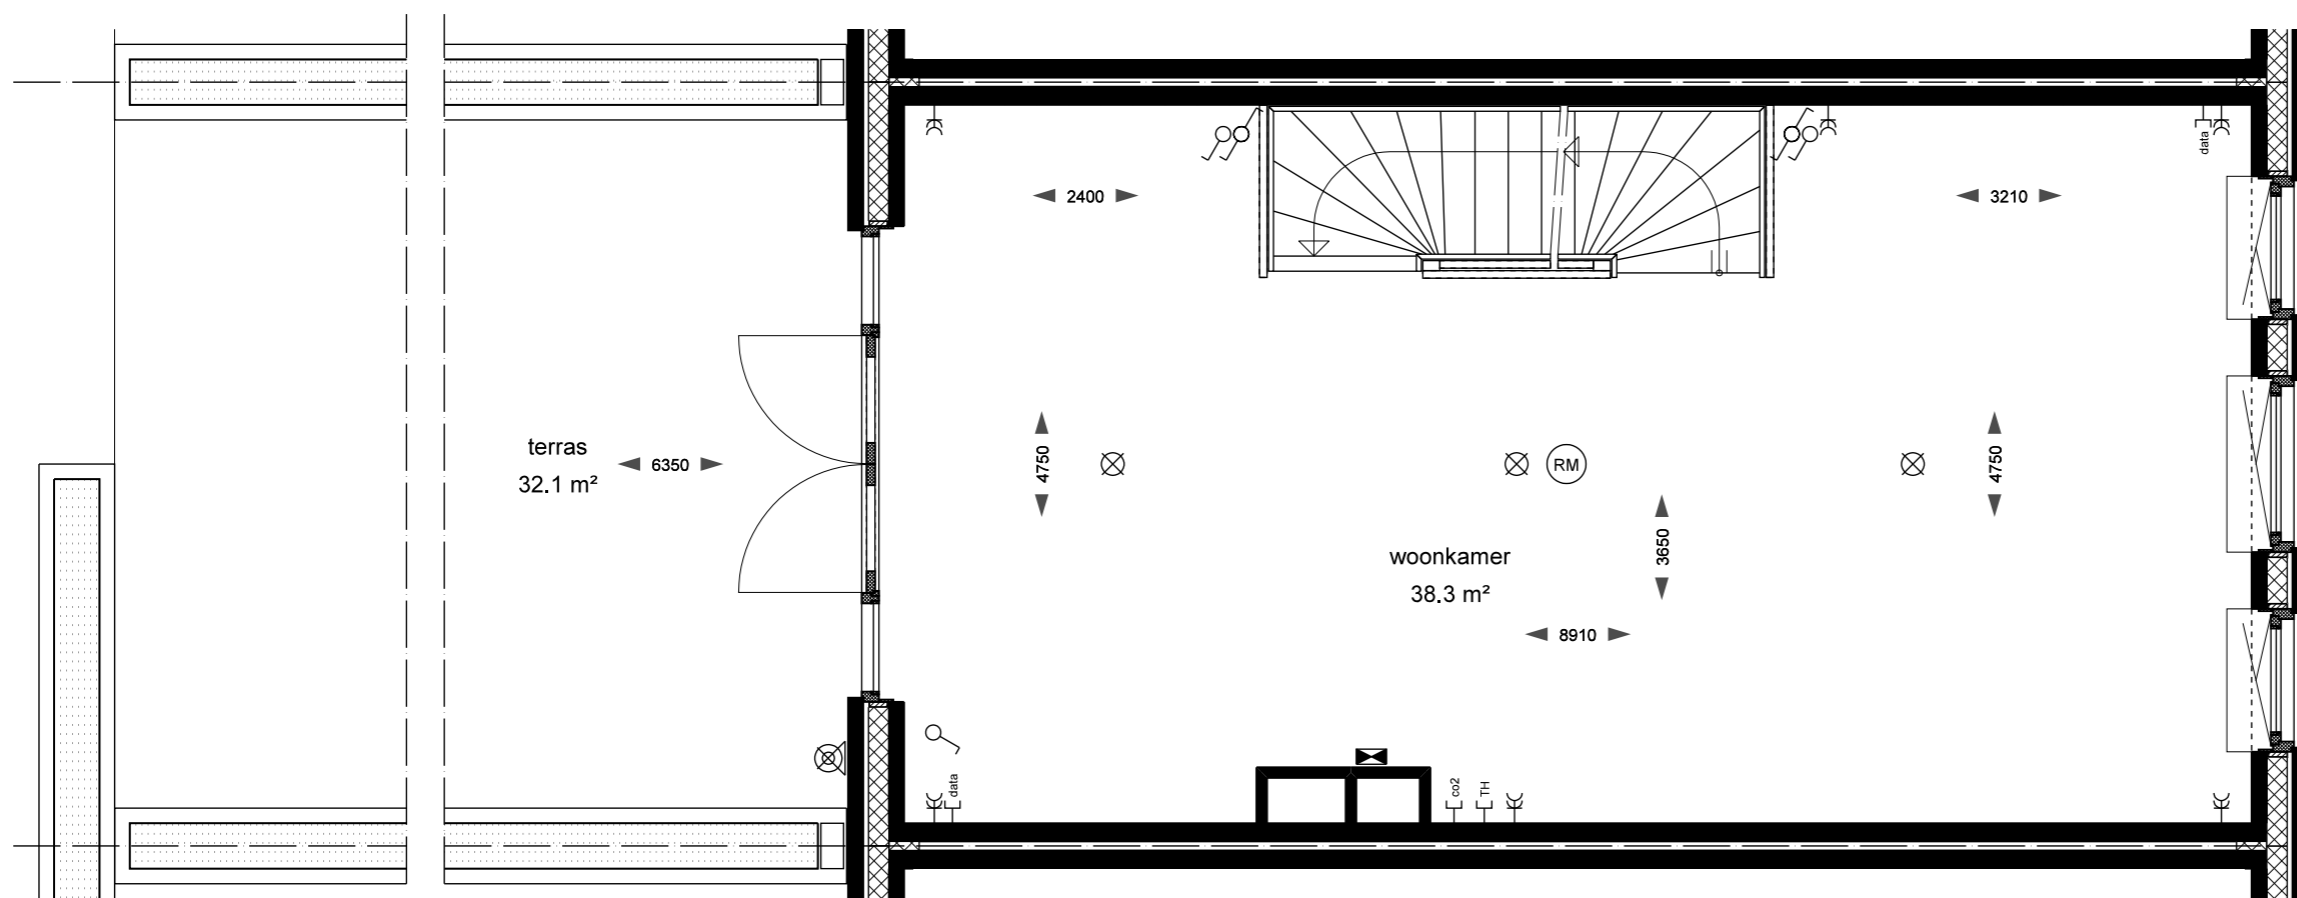

1e verdieping


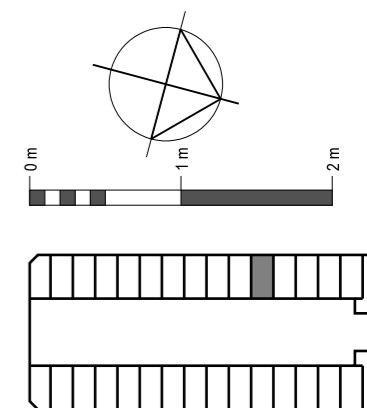


JAN 32  
plattegrond


datum: 02-12-2015  
 schaal: 1:50  
 formaat: A3

KAAPVAARDER

2e verdieping

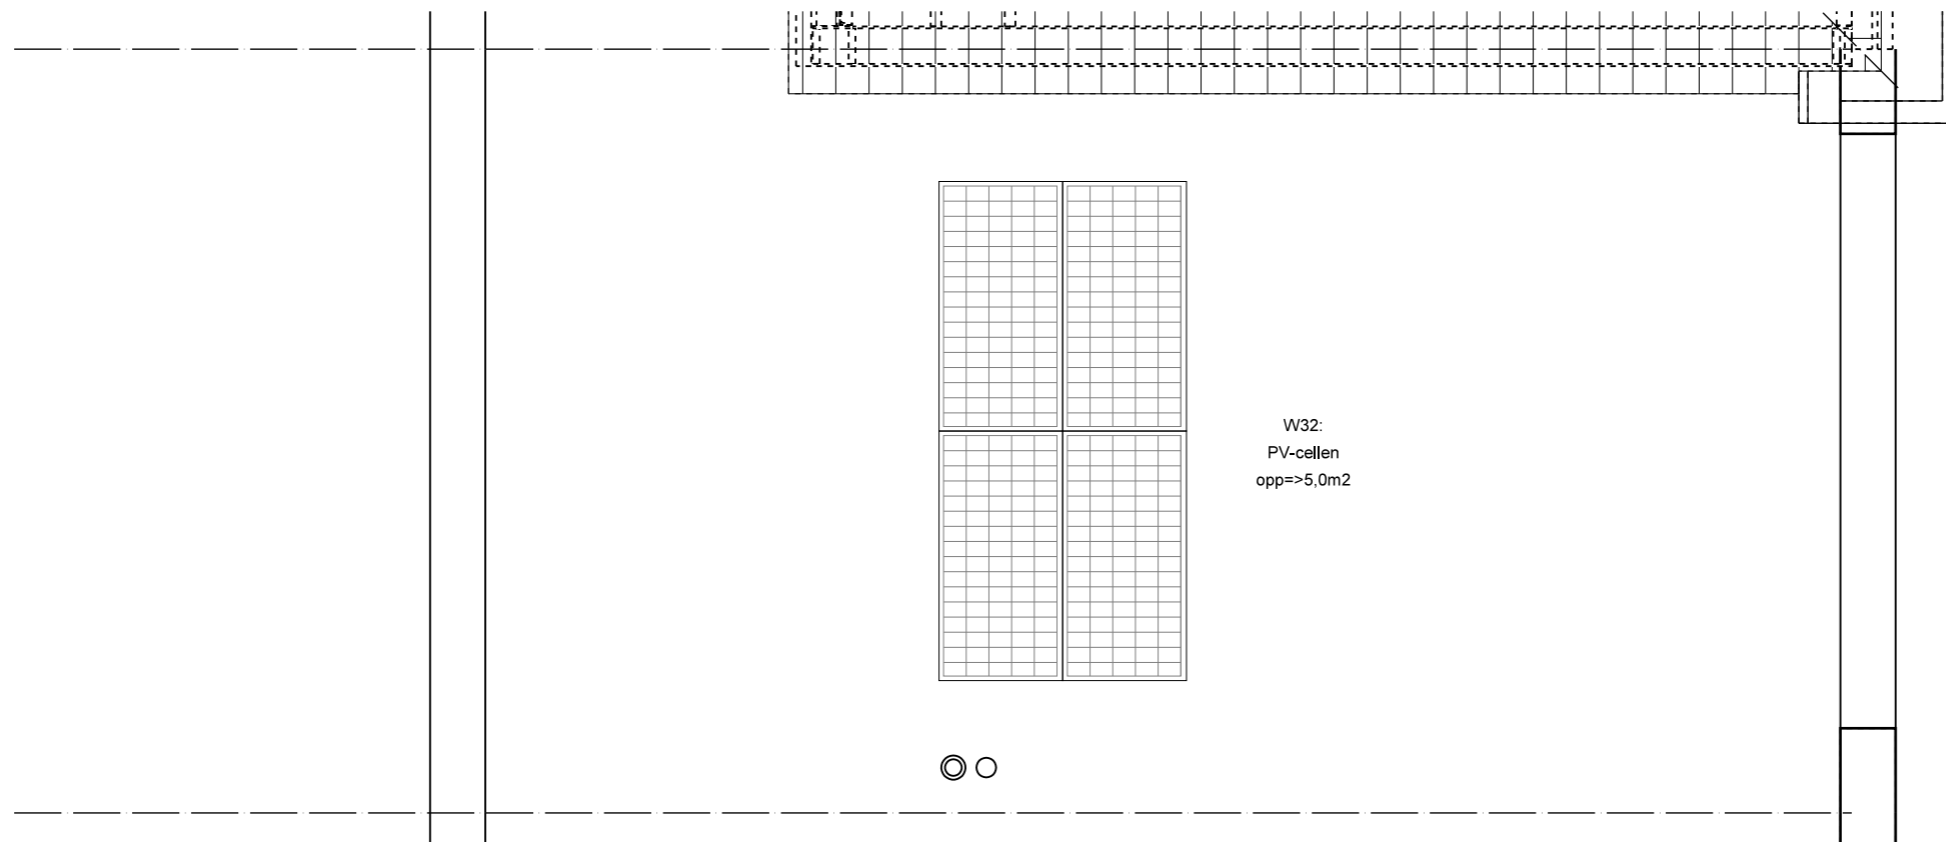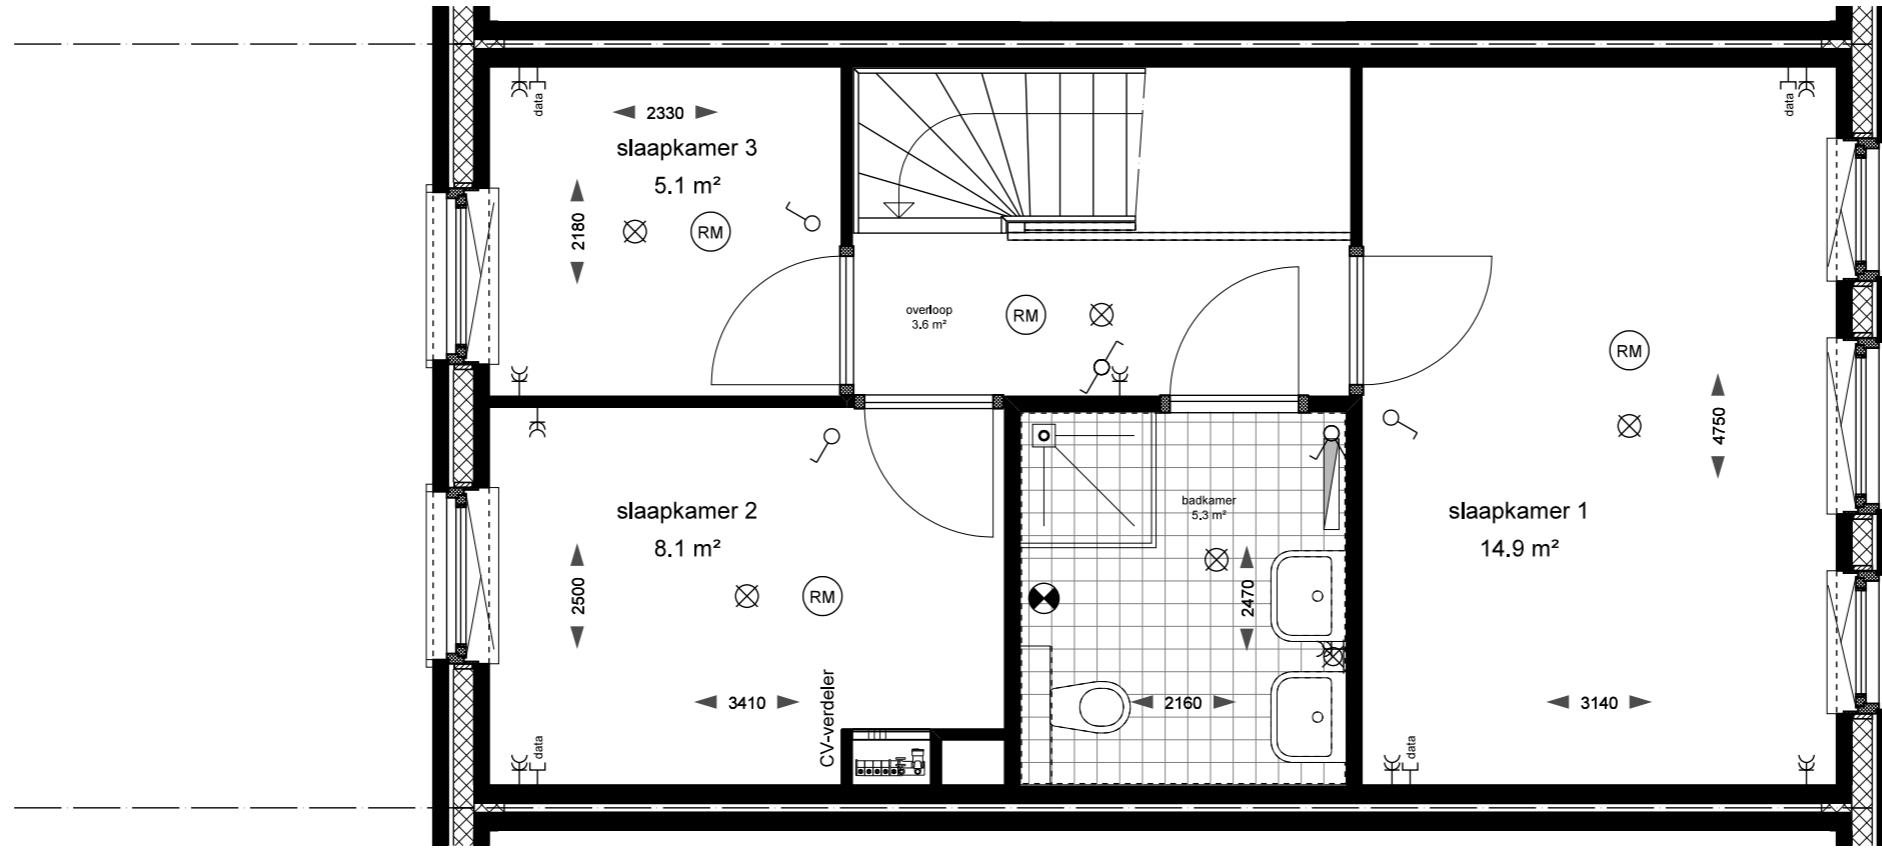


dak

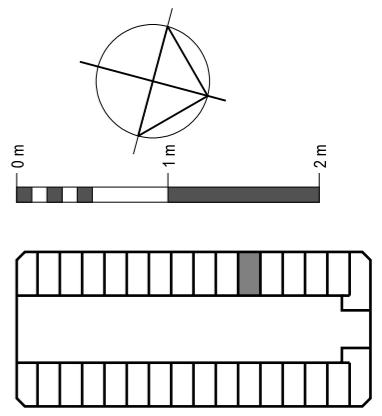


JAN 32  
plattegrond

datum: 02-12-2015  
schaal: 1:50  
formaat: A3


KAAPVAARDER

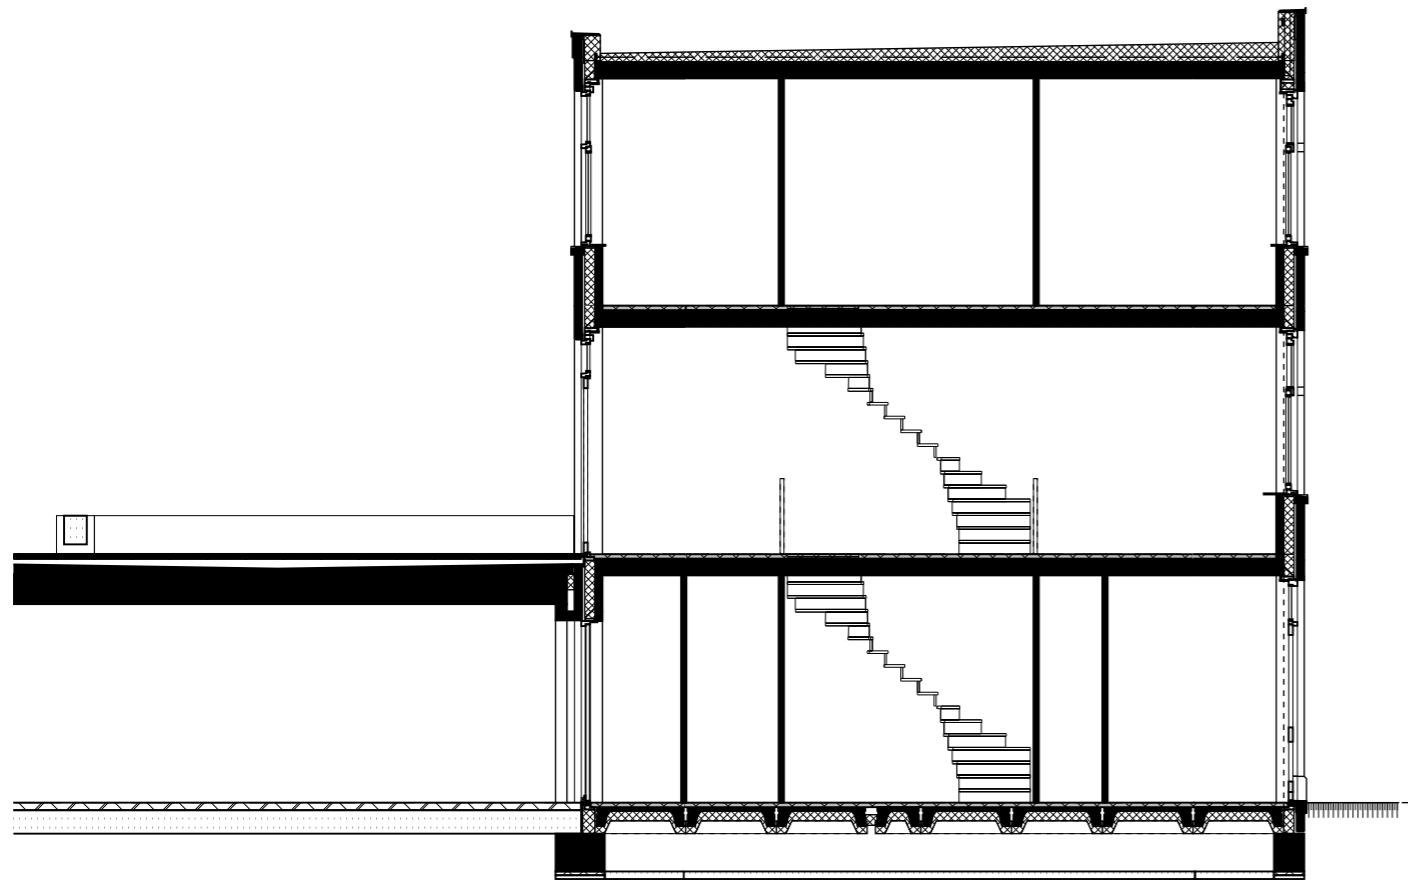

doorsnede

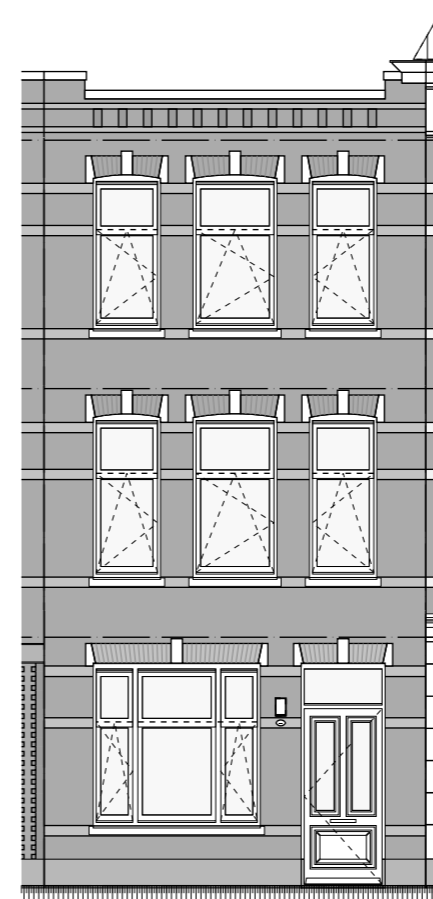

voorgevel

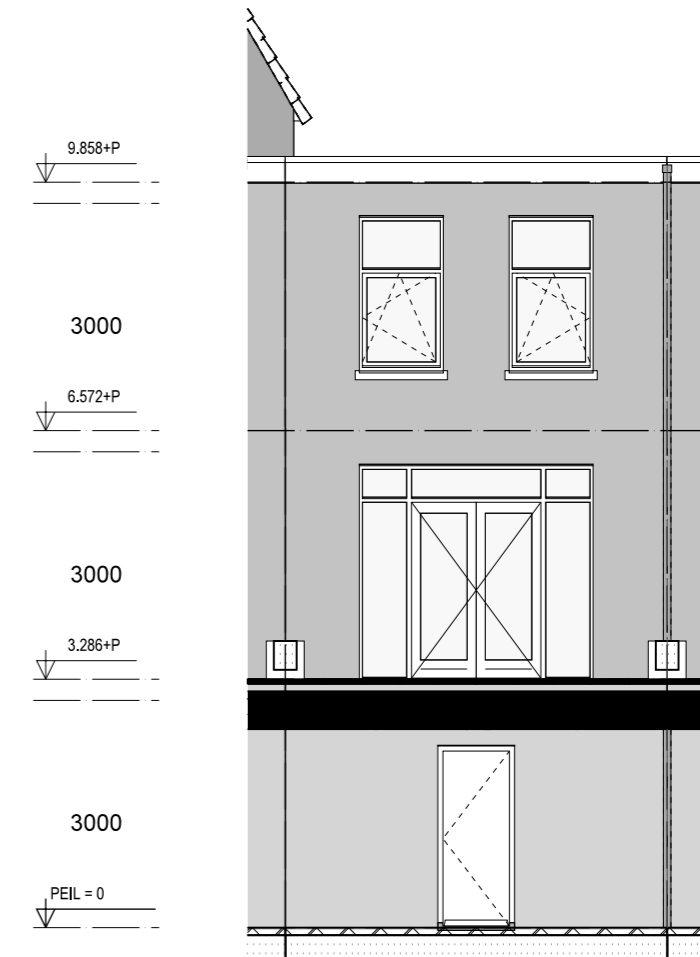

achtergevel



JAN 32  
doorsnede + gevelaanzichten

datum: 02-12-2015  
 schaal: 1:100  
 formaat: A3

KAAPVAARDER