



begane grond

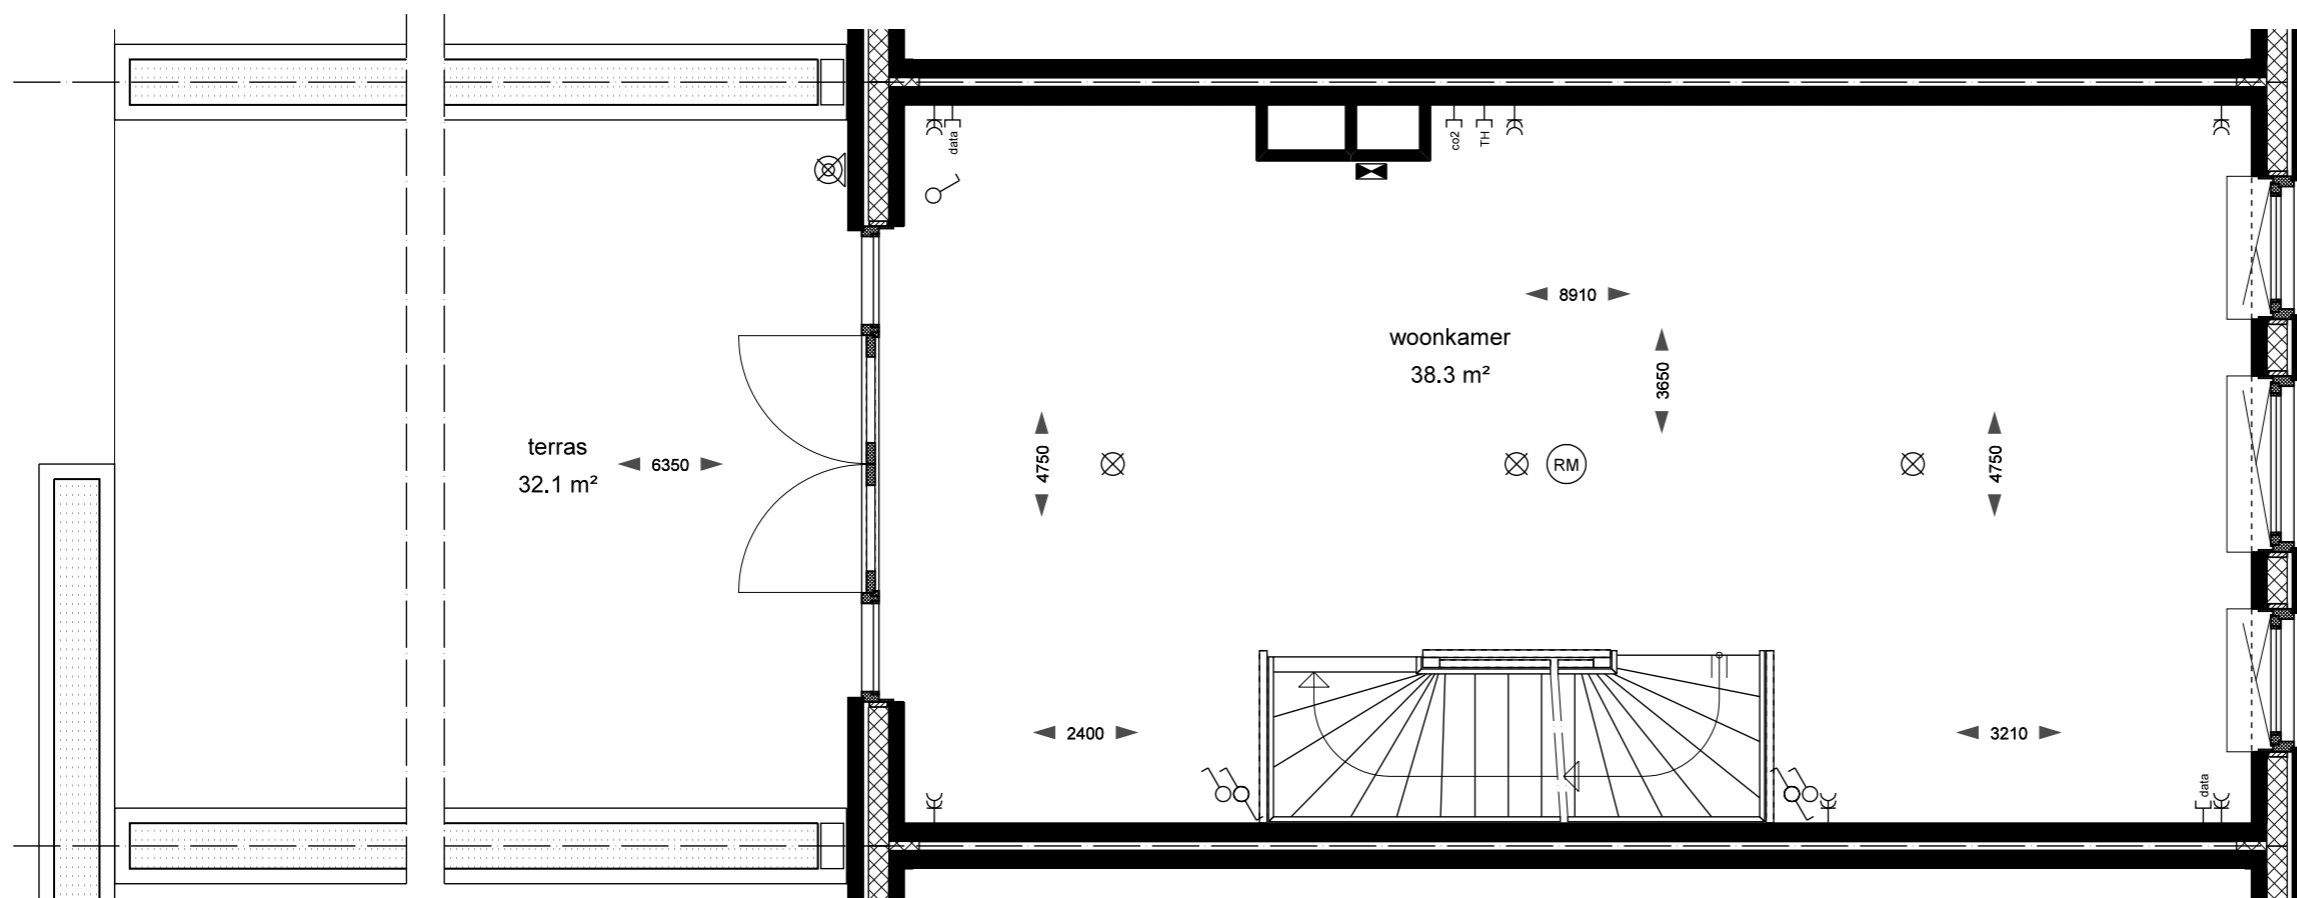

1e verdieping



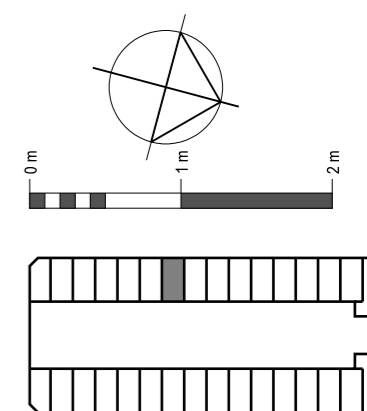


JAN 40
plattegrond

datum: 02-12-2015
 schaal: 1:50
 formaat: A3

KAAPVAARDER


2e verdieping

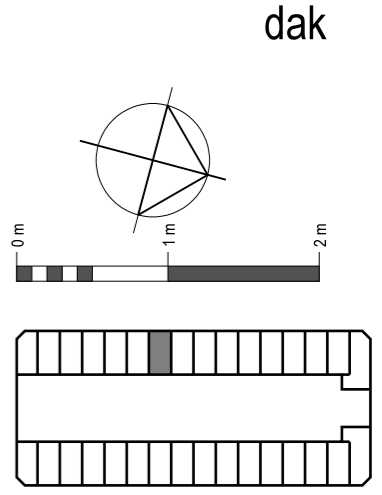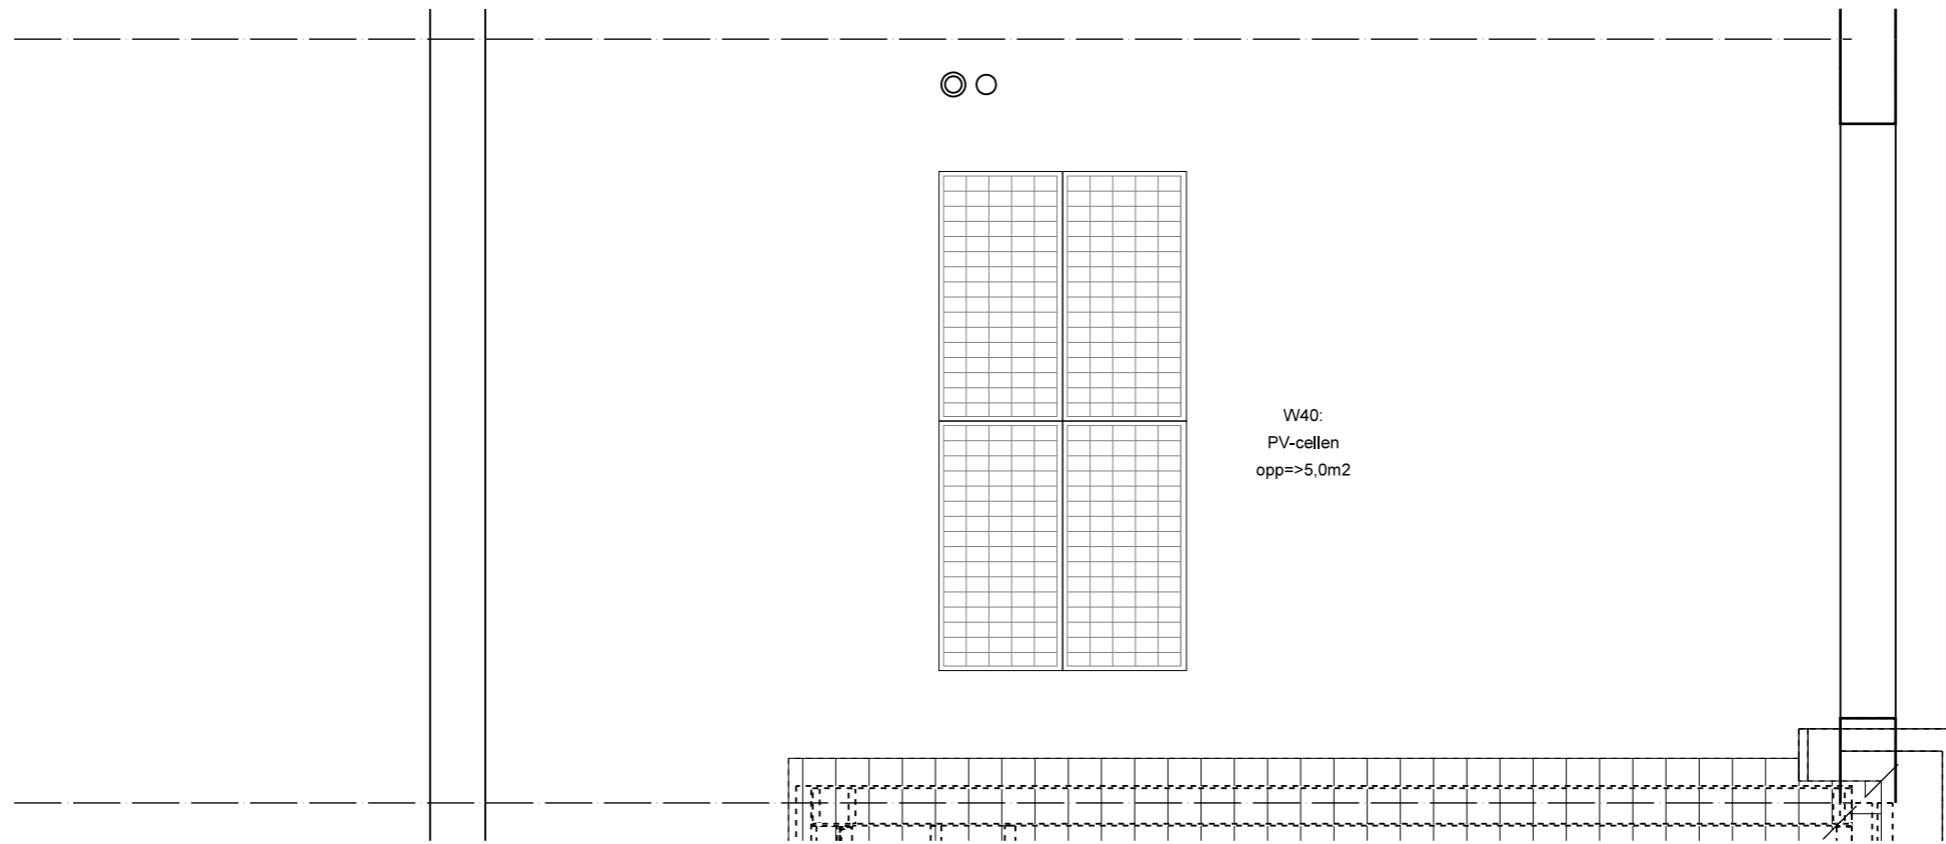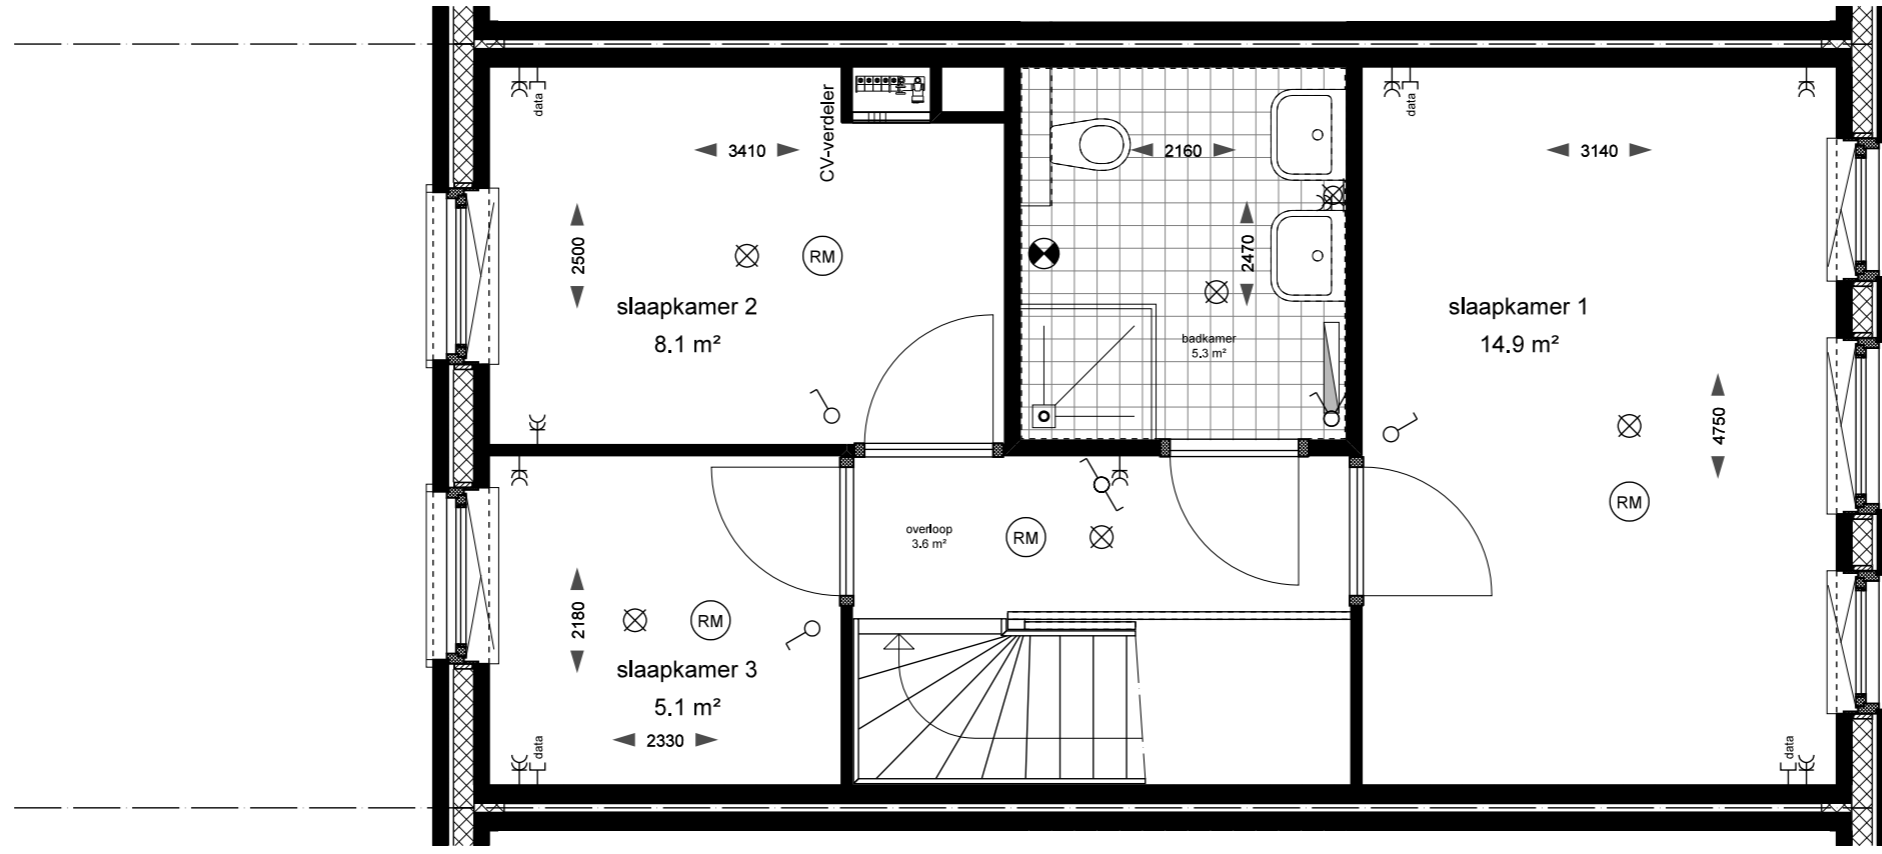


JAN 40
plattegrond

datum: 02-12-2015
 schaal: 1:50
 formaat: A3


KAAPVAARDER

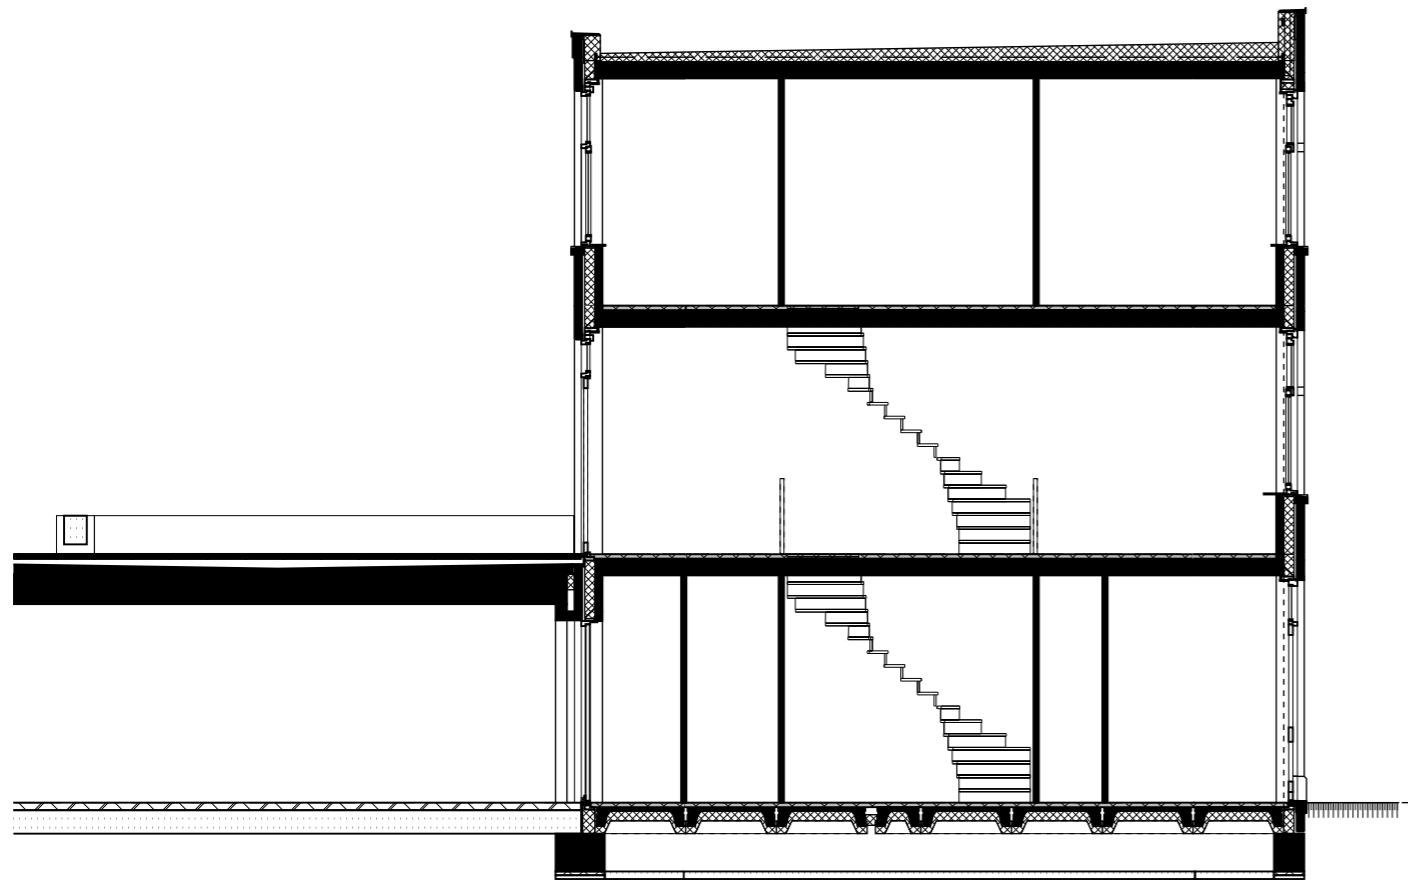



doorsnede

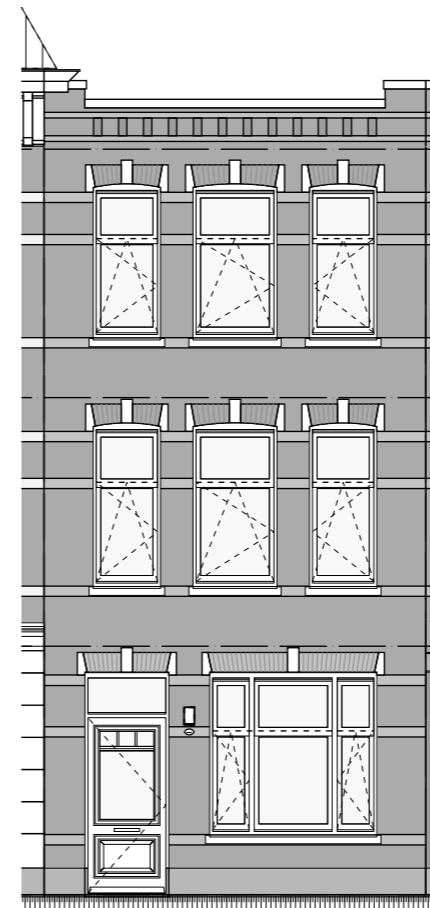

voorgevel

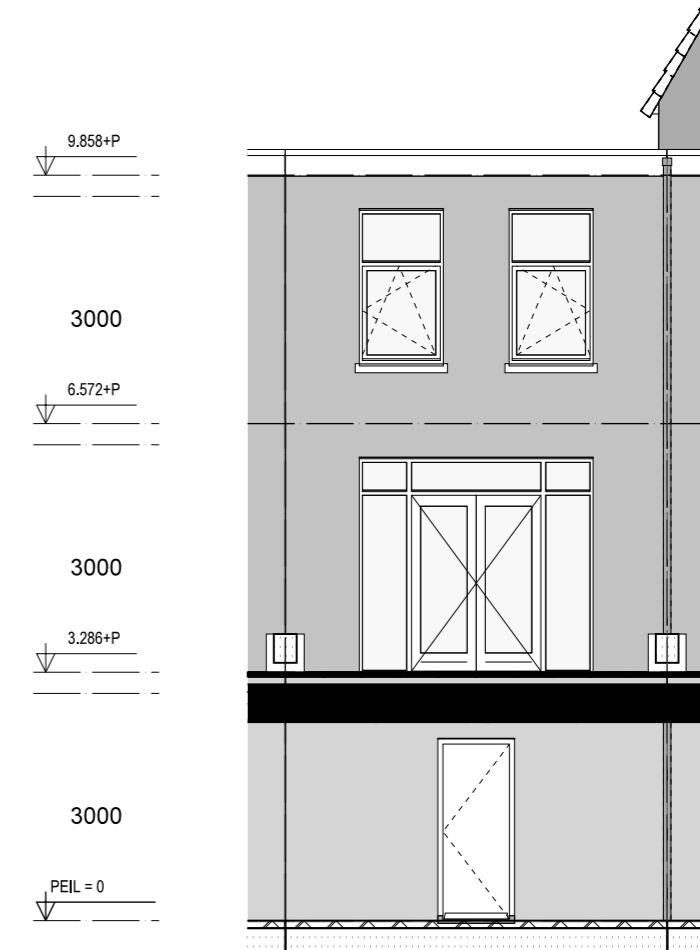

achtergevel

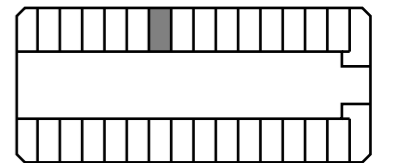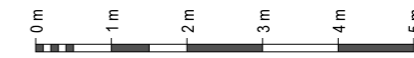

JAN 40
doorsnede + gevelaanzichten

datum: 02-12-2015
schaal: 1:100
formaat: A3

KAAPVAARDER