

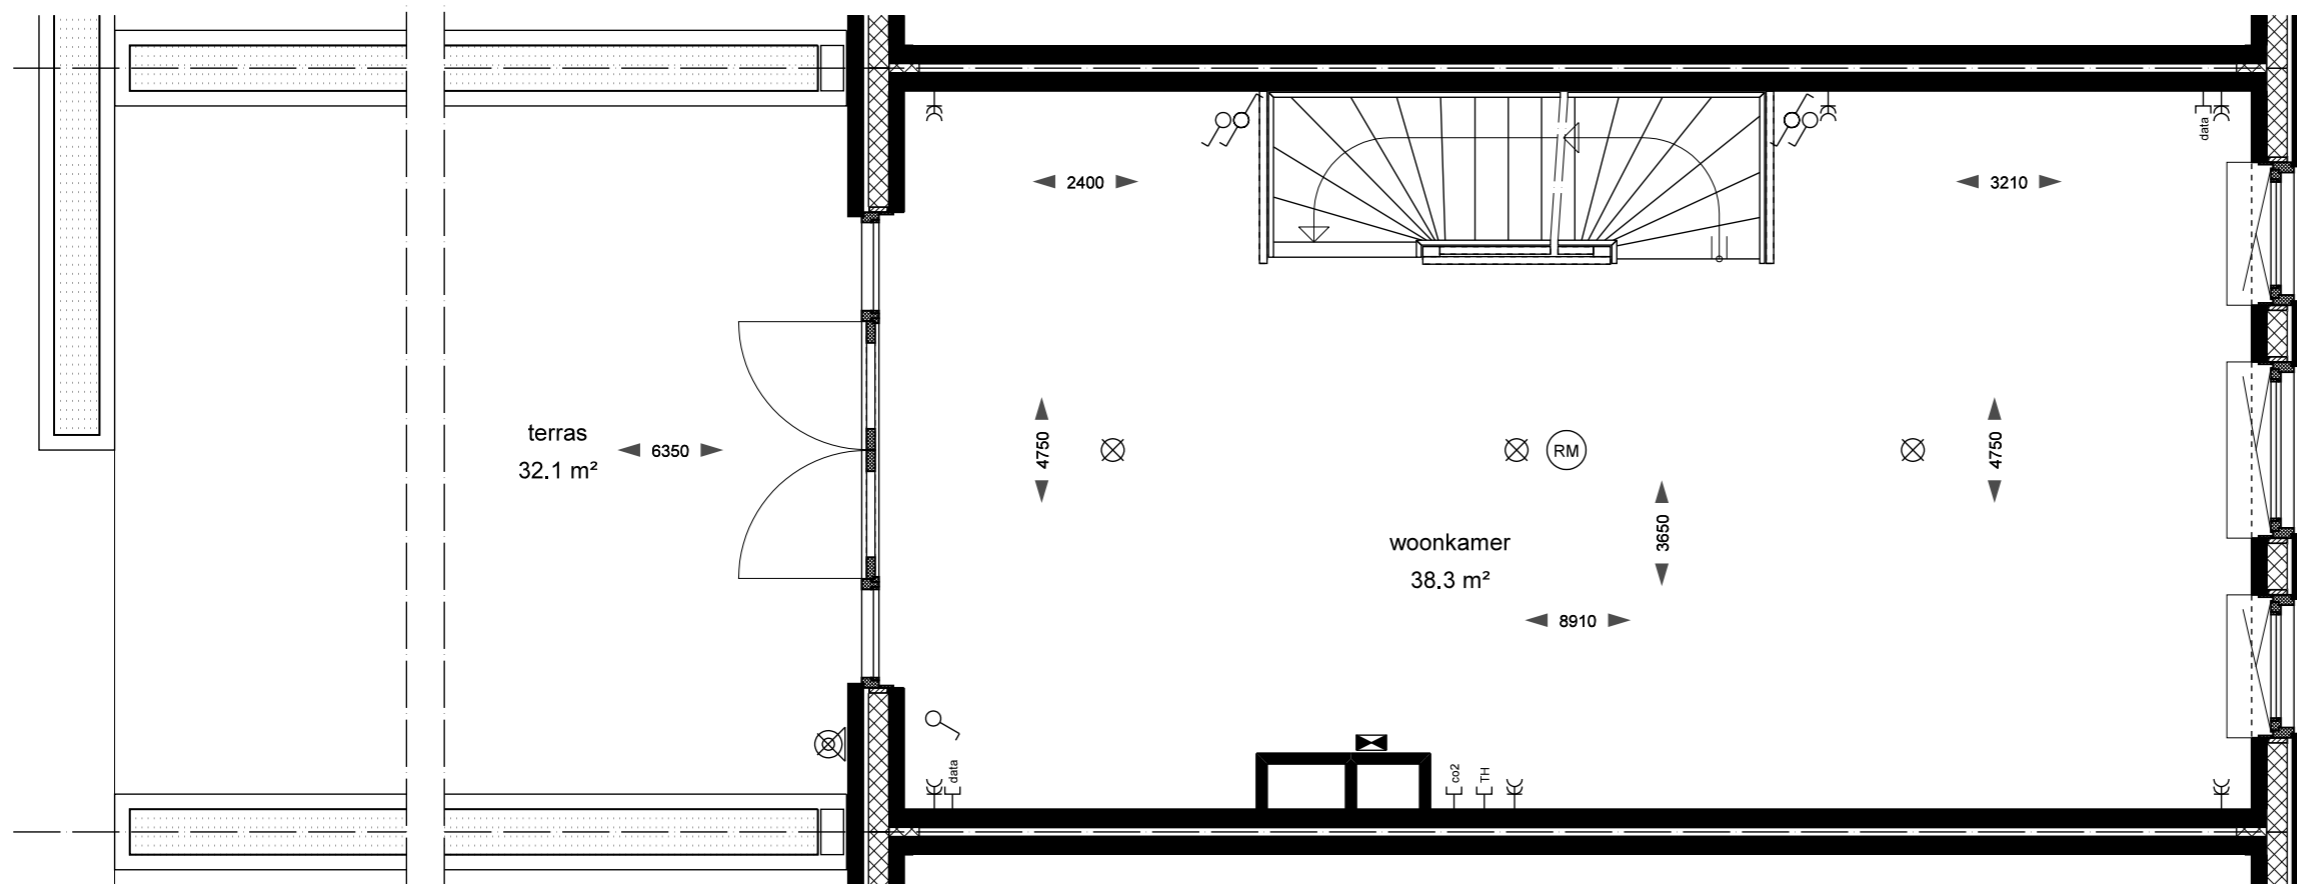


begane grond

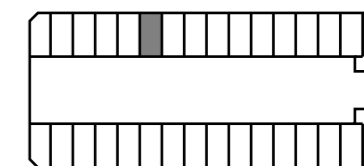




1e verdieping

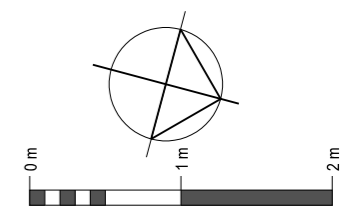

JAN 42  
plattegrond

datum: 02-12-2015  
 schaal: 1:50  
 formaat: A3


KAAPVAARDER

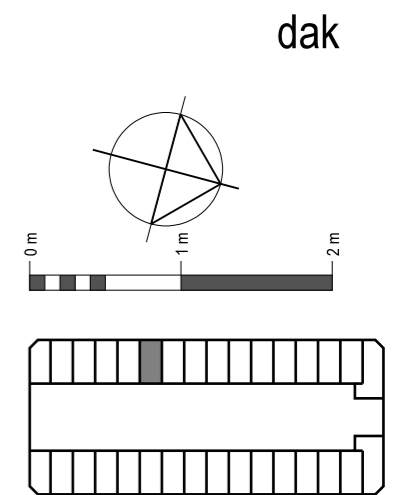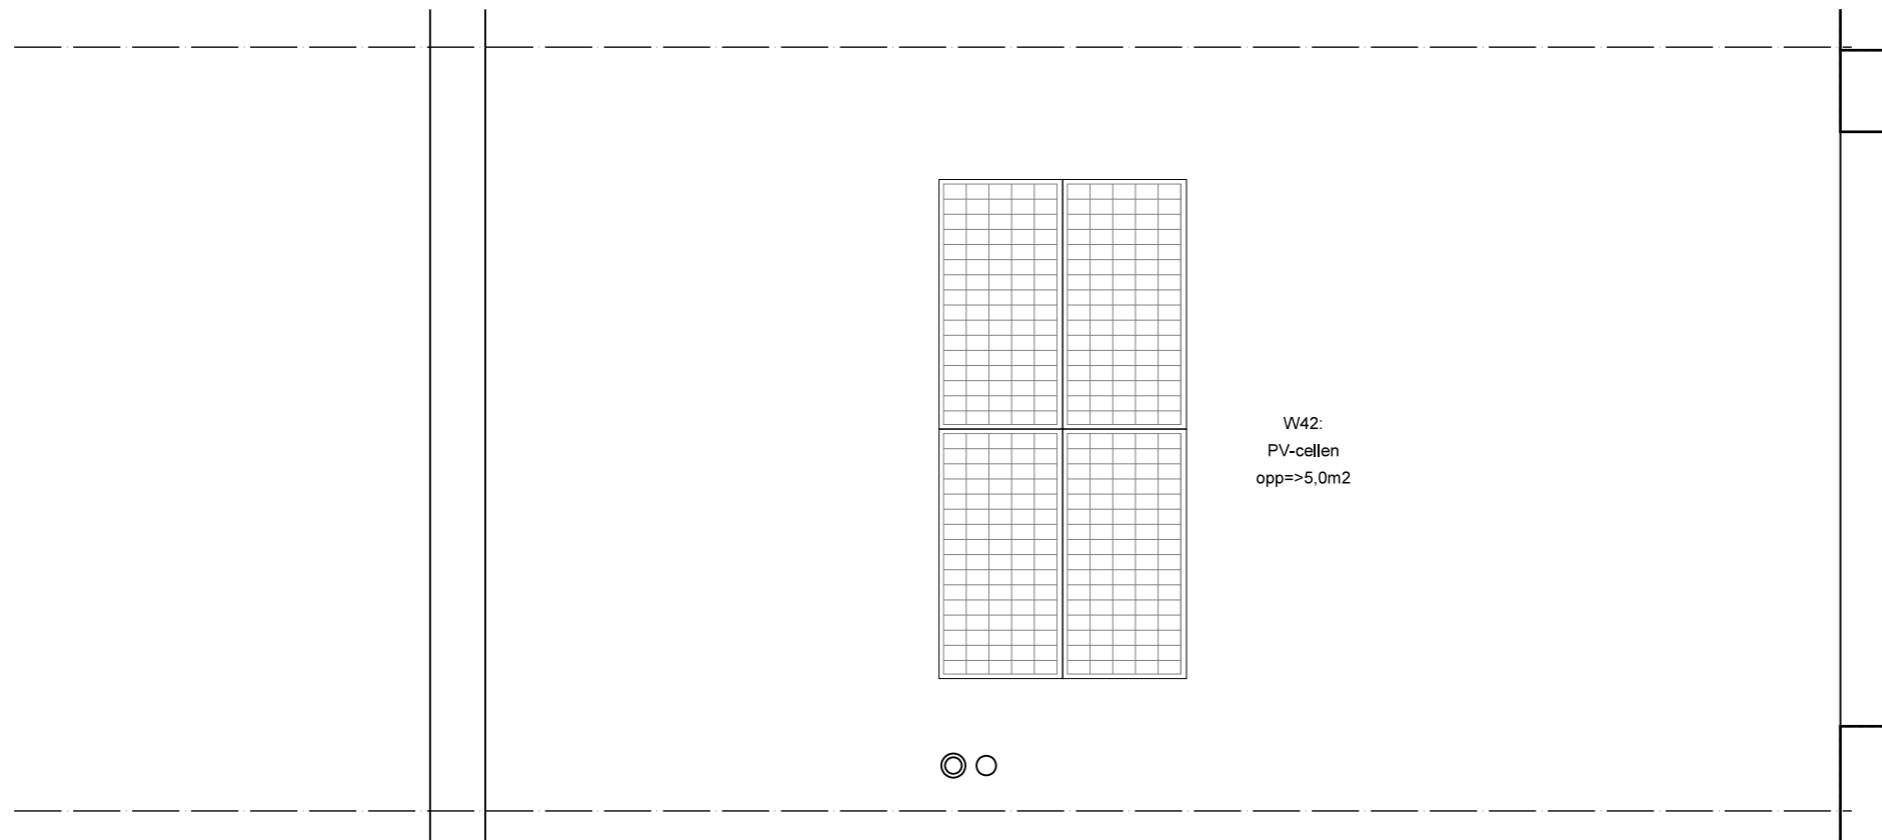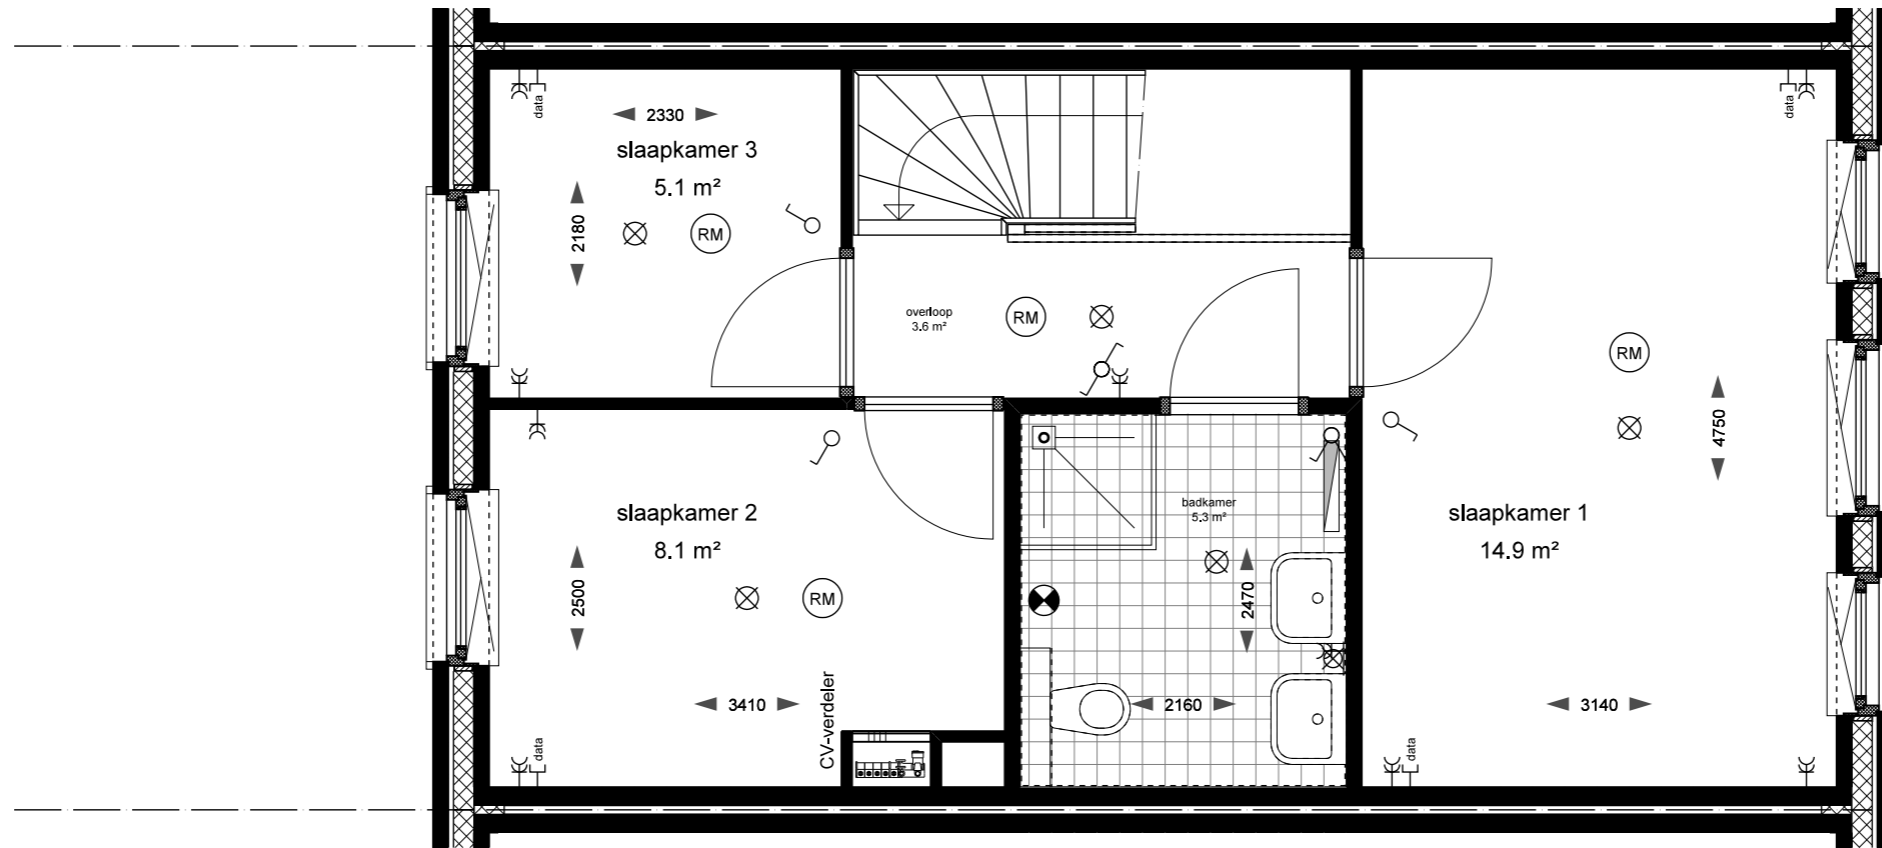


JAN 42  
plattegrond

datum: 02-12-2015  
schaal: 1:50  
formaat: A3


KAAPVAARDER

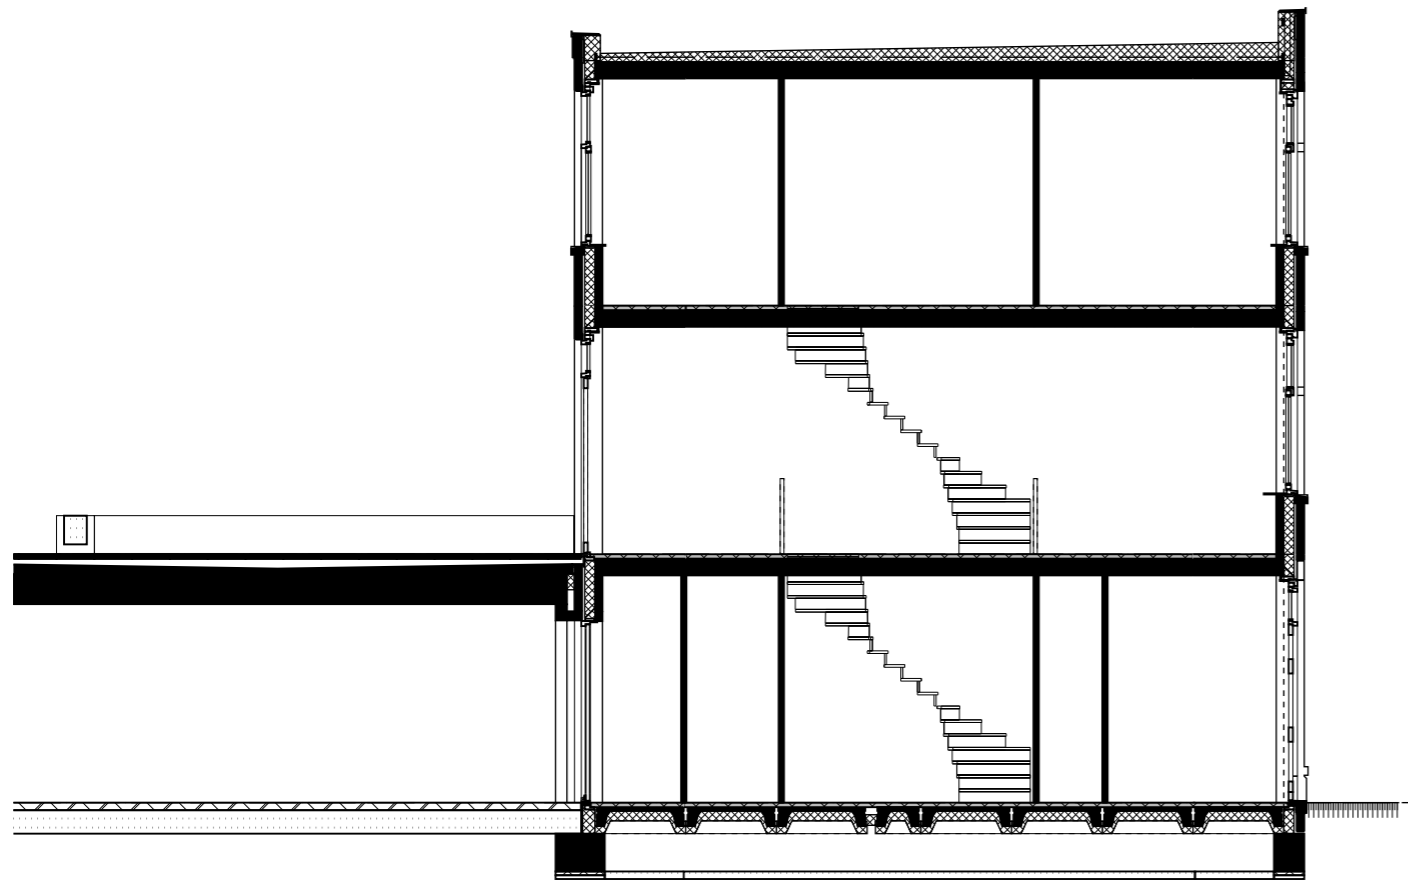


doorsnede

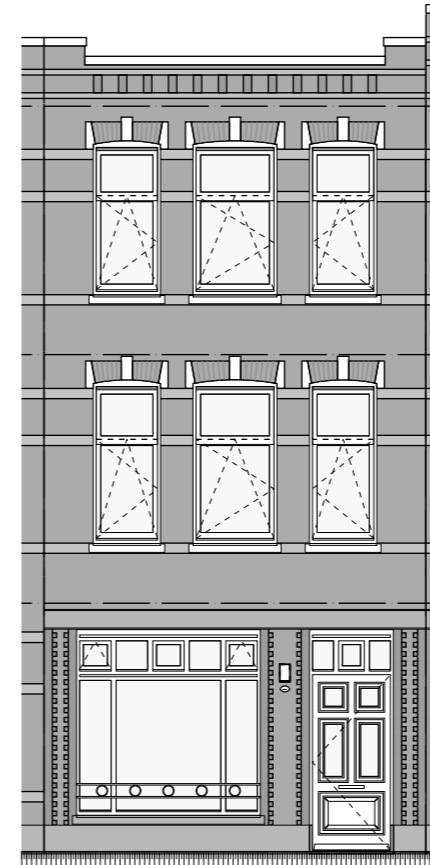

voorgevel

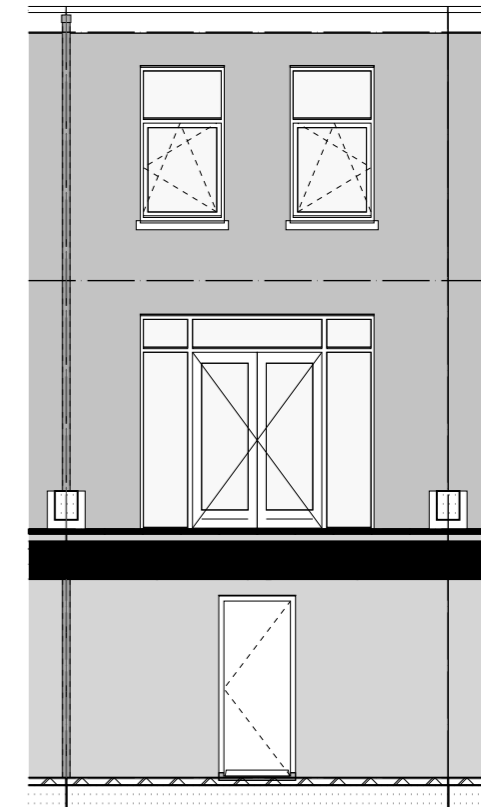

achtergevel

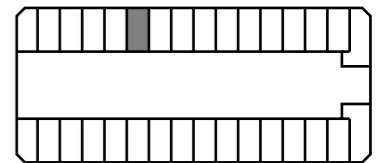

JAN 42  
doorsnede + gevelaanzichten

datum: 02-12-2015  
 schaal: 1:100  
 formaat: A3

KAAPVAARDER