



begane grond

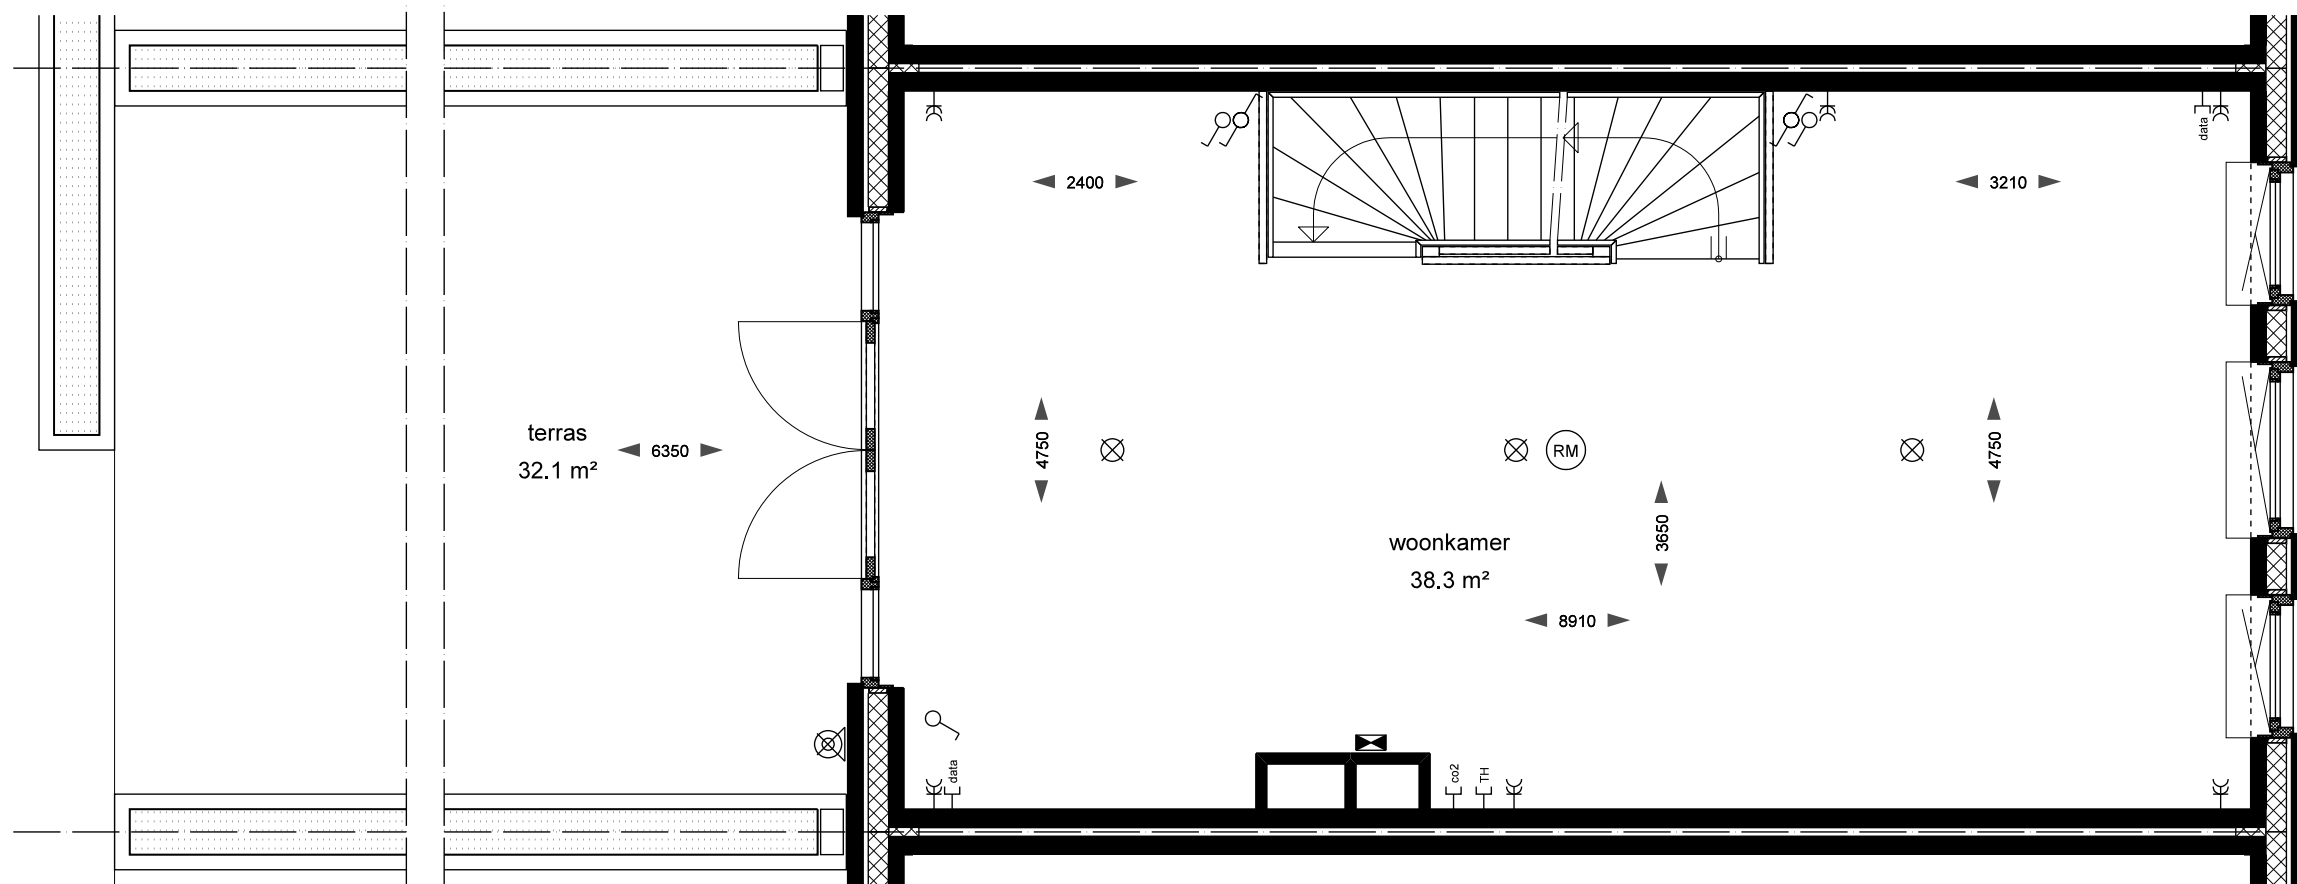




1e verdieping

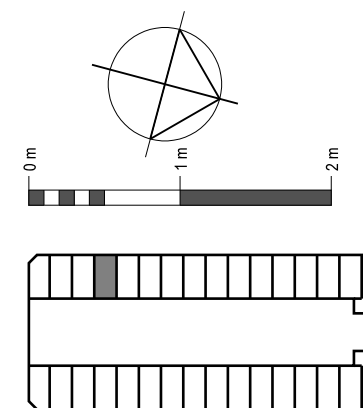

JAN 46
plattegrond

datum: 02-12-2015
schaal: 1:50
formaat: A3


KAAPVAARDER

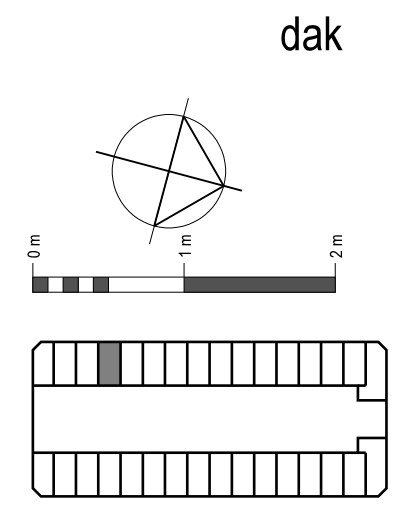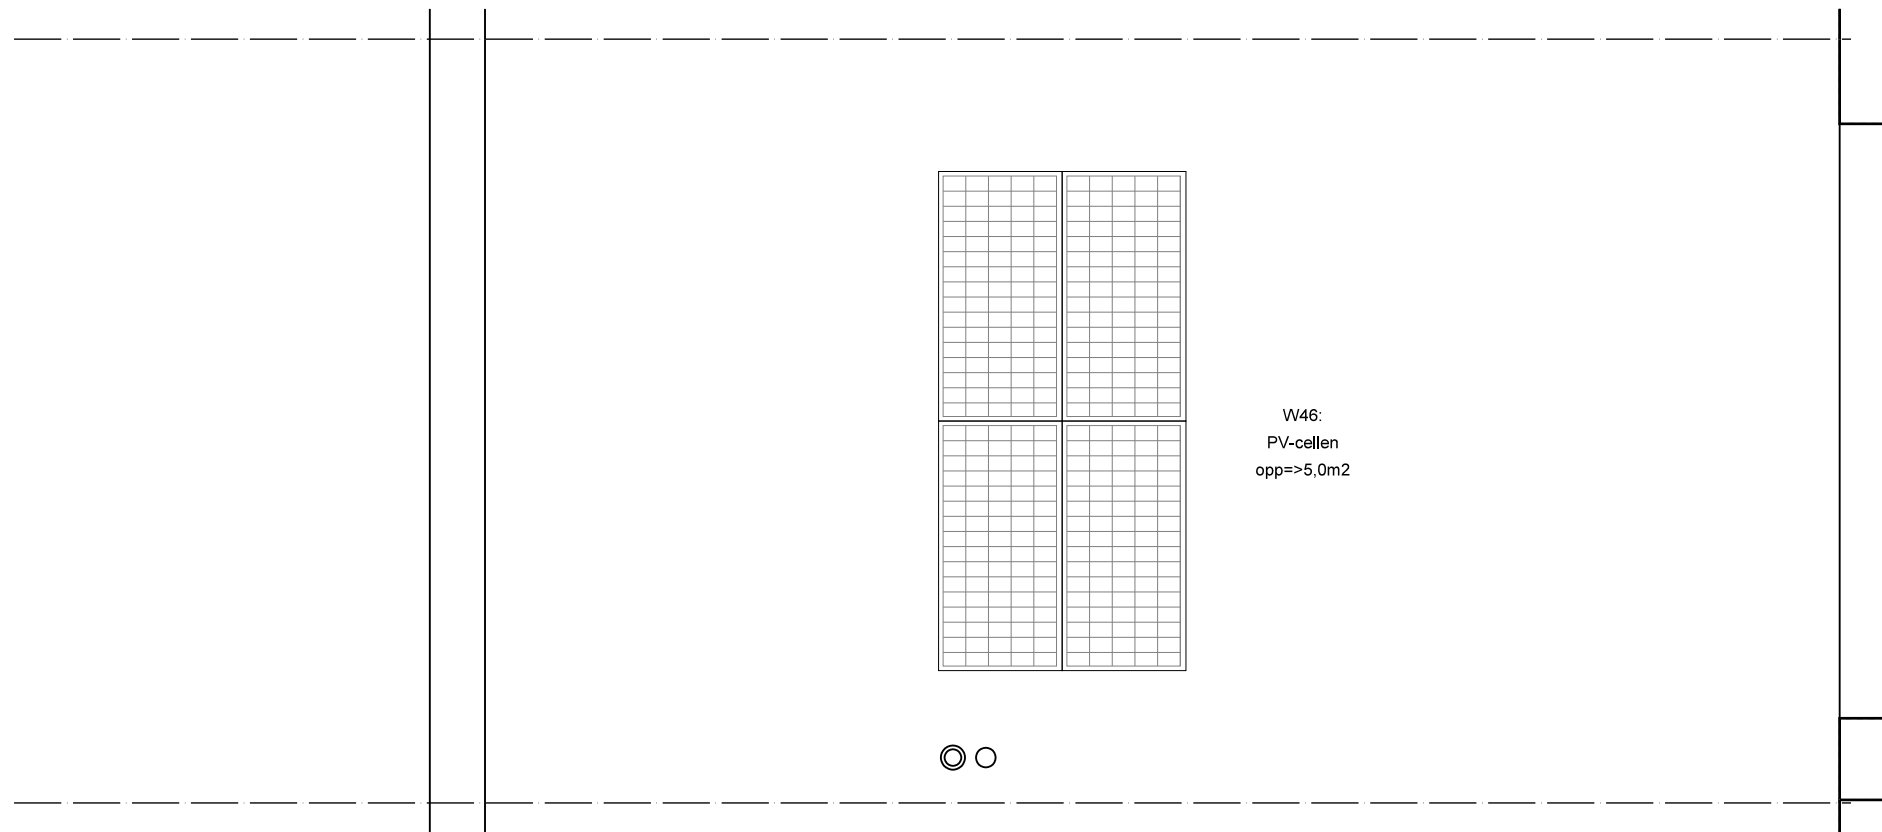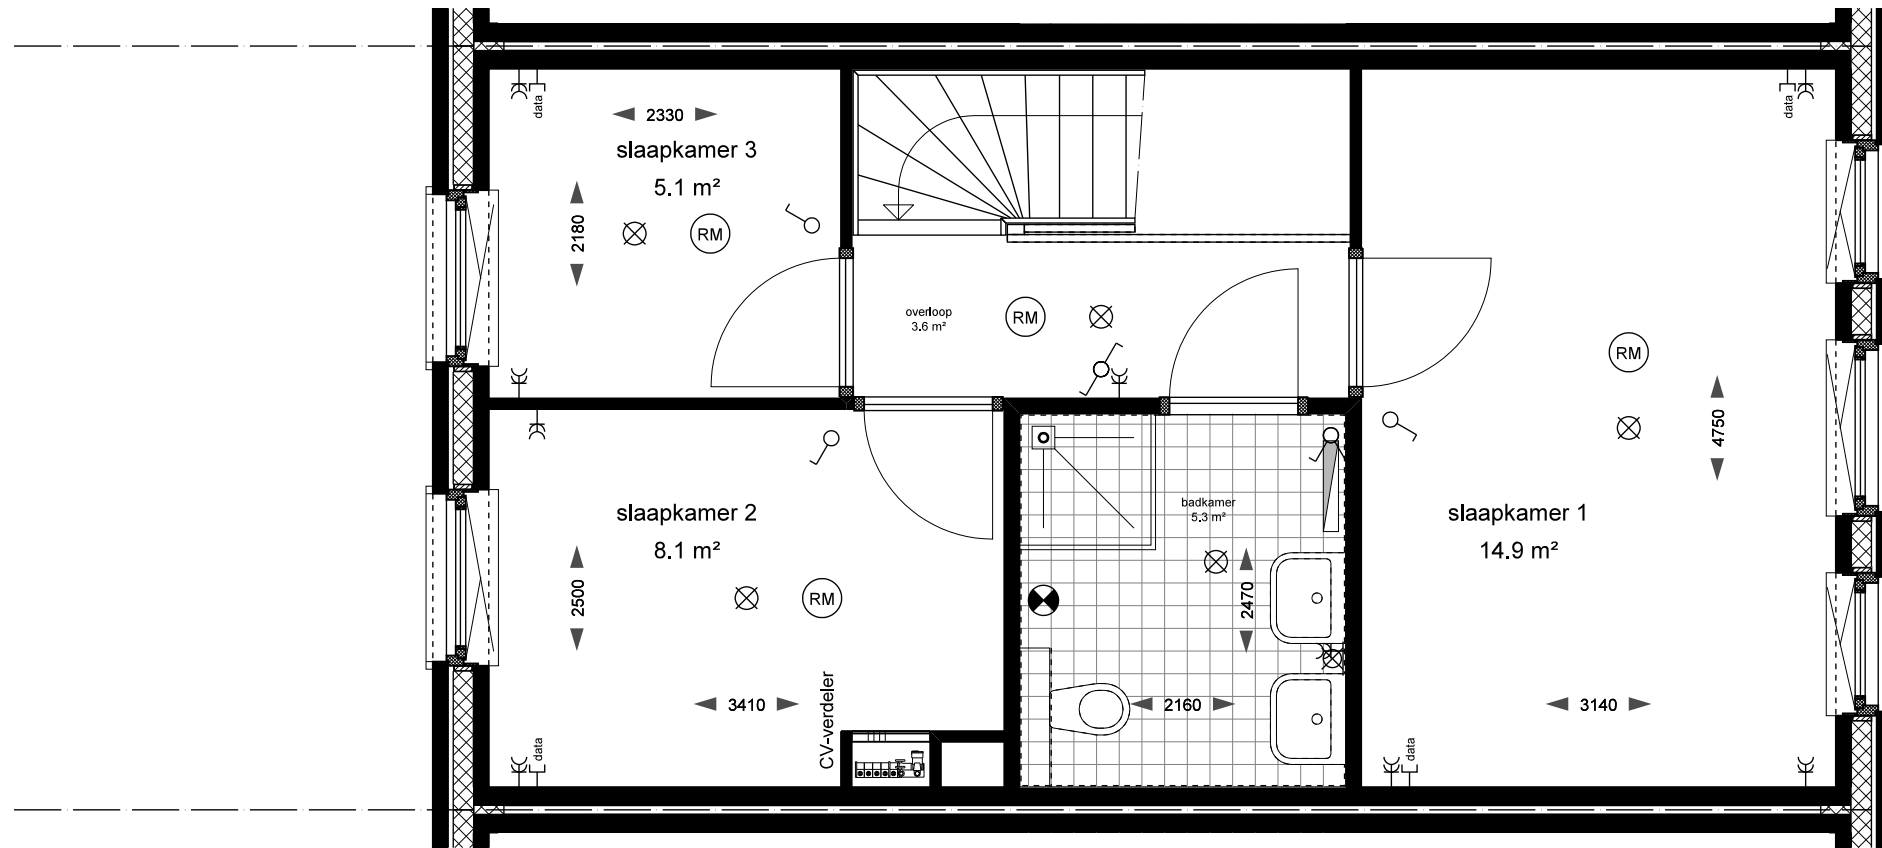


JAN 46
plattegrond

datum: 02-12-2015
schaal: 1:50
formaat: A3


KAAPVAARDER

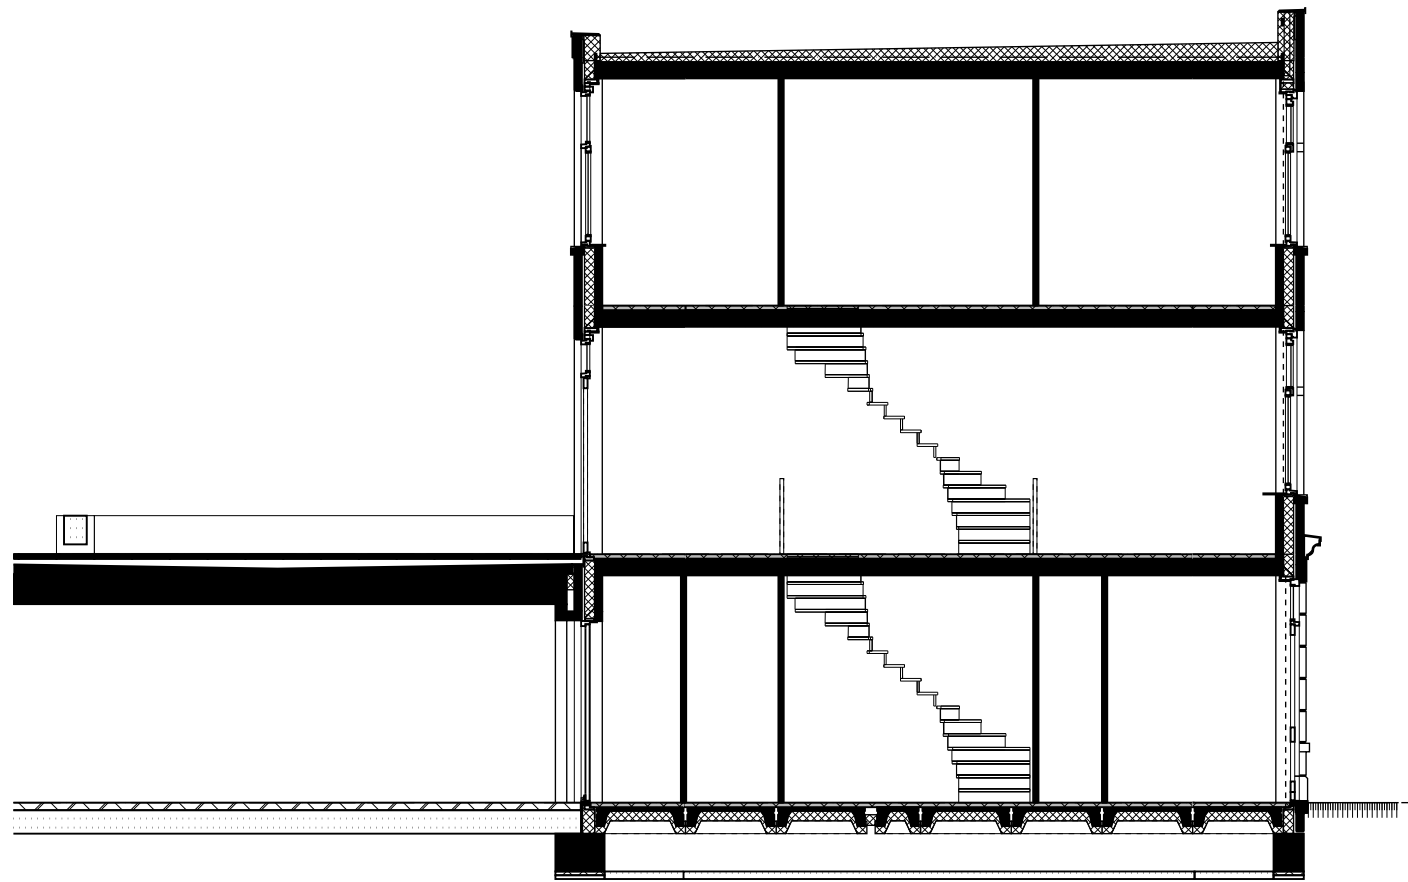

doorsnede

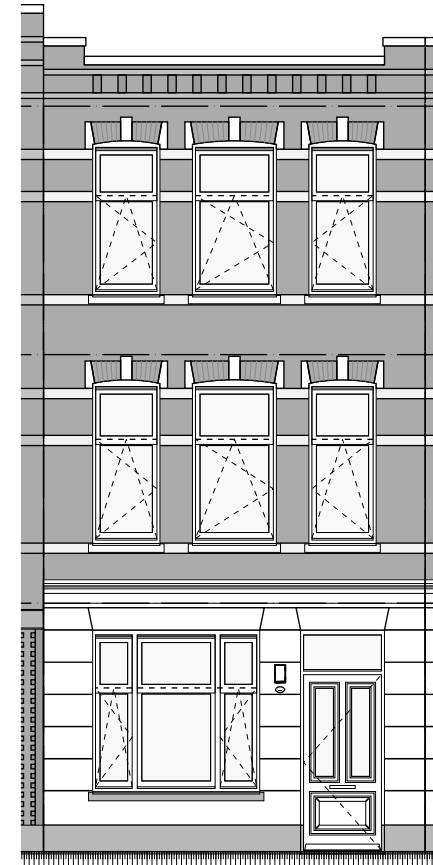

voorgevel

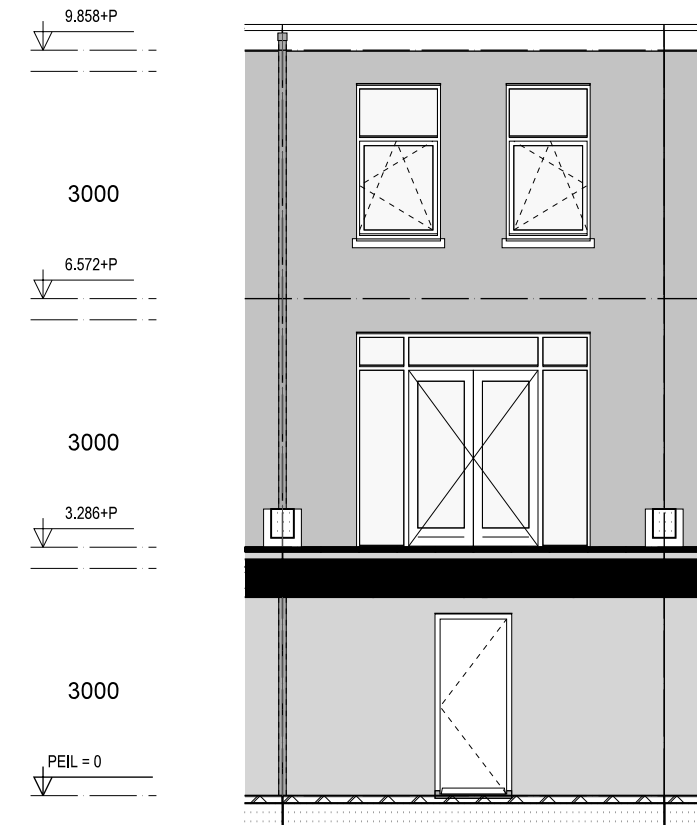

achtergevel



JAN 46
doorsnede + gevelaanzichten

datum: 02-12-2015
 schaal: 1:100
 formaat: A3

KAAPVAARDER