



begane grond

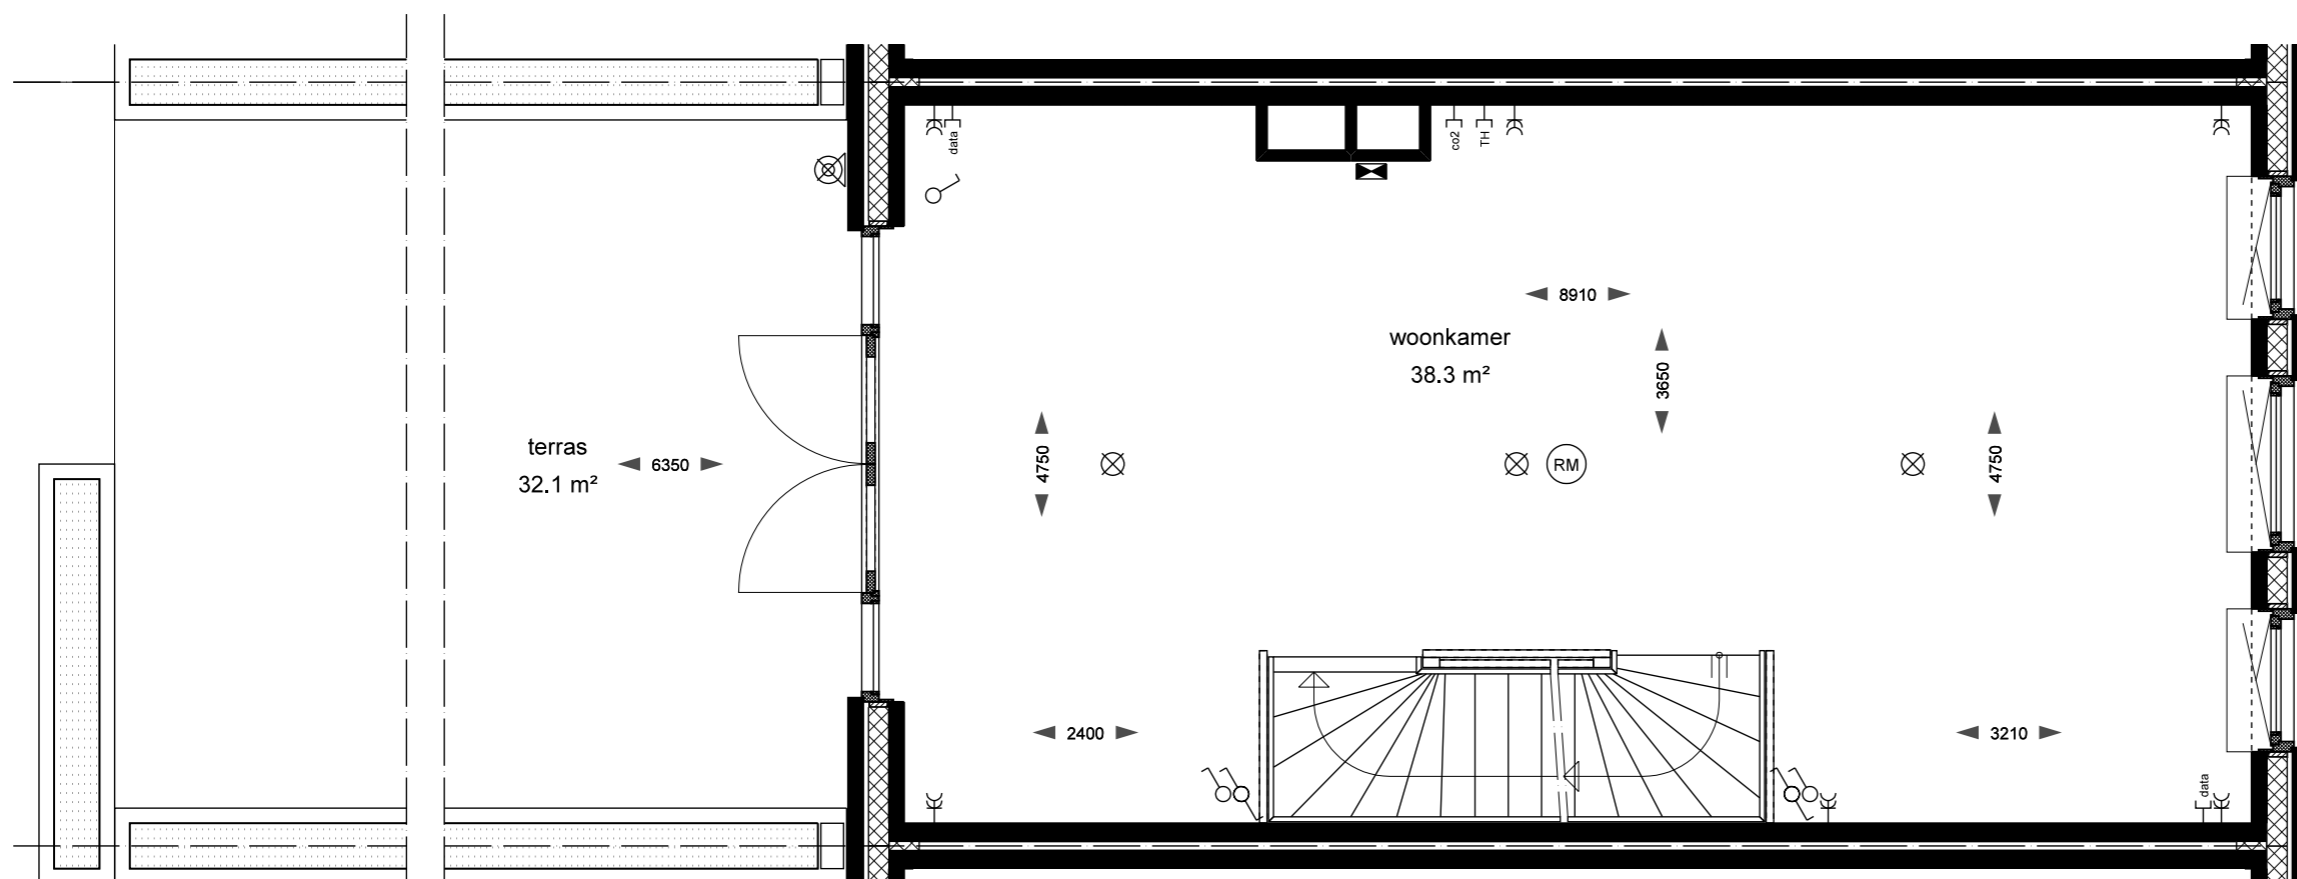

1e verdieping



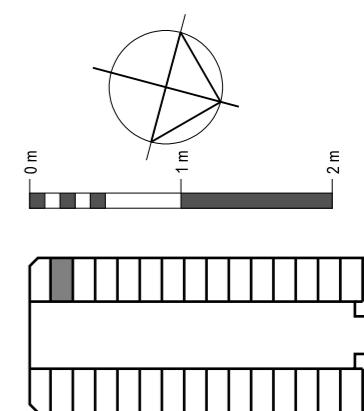


JAN 50
plattegrond

datum: 02-12-2015
 schaal: 1:50
 formaat: A3

KAAPVAARDER


2e verdieping

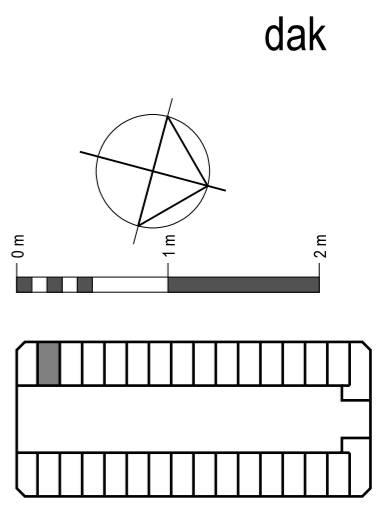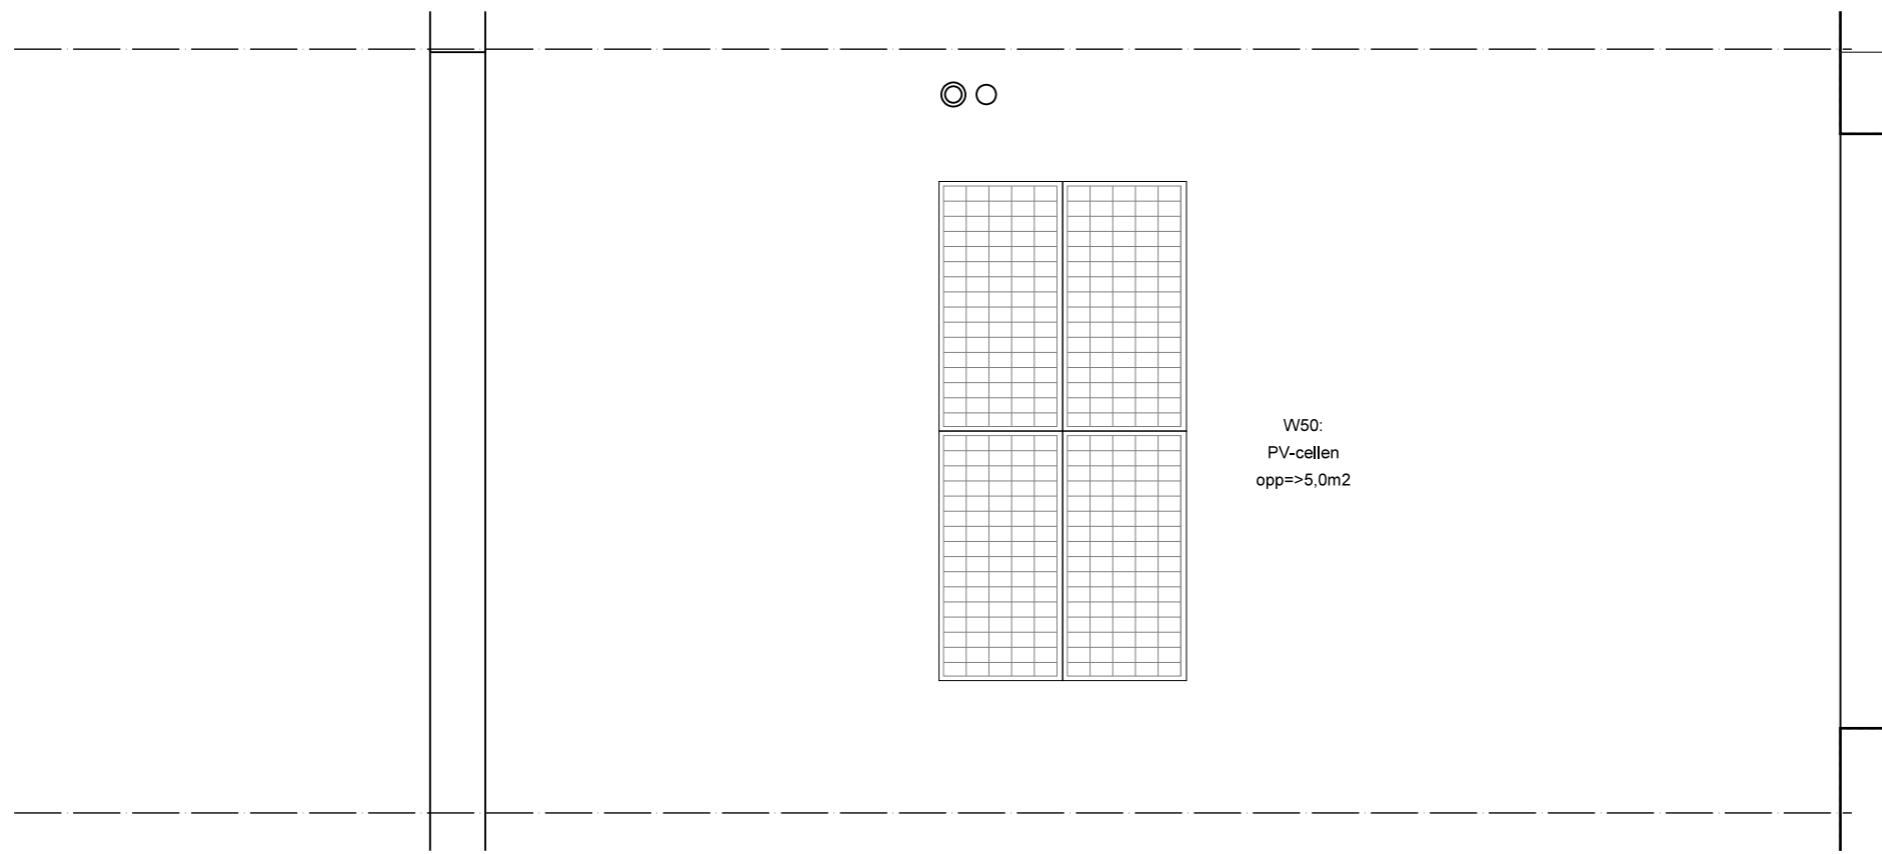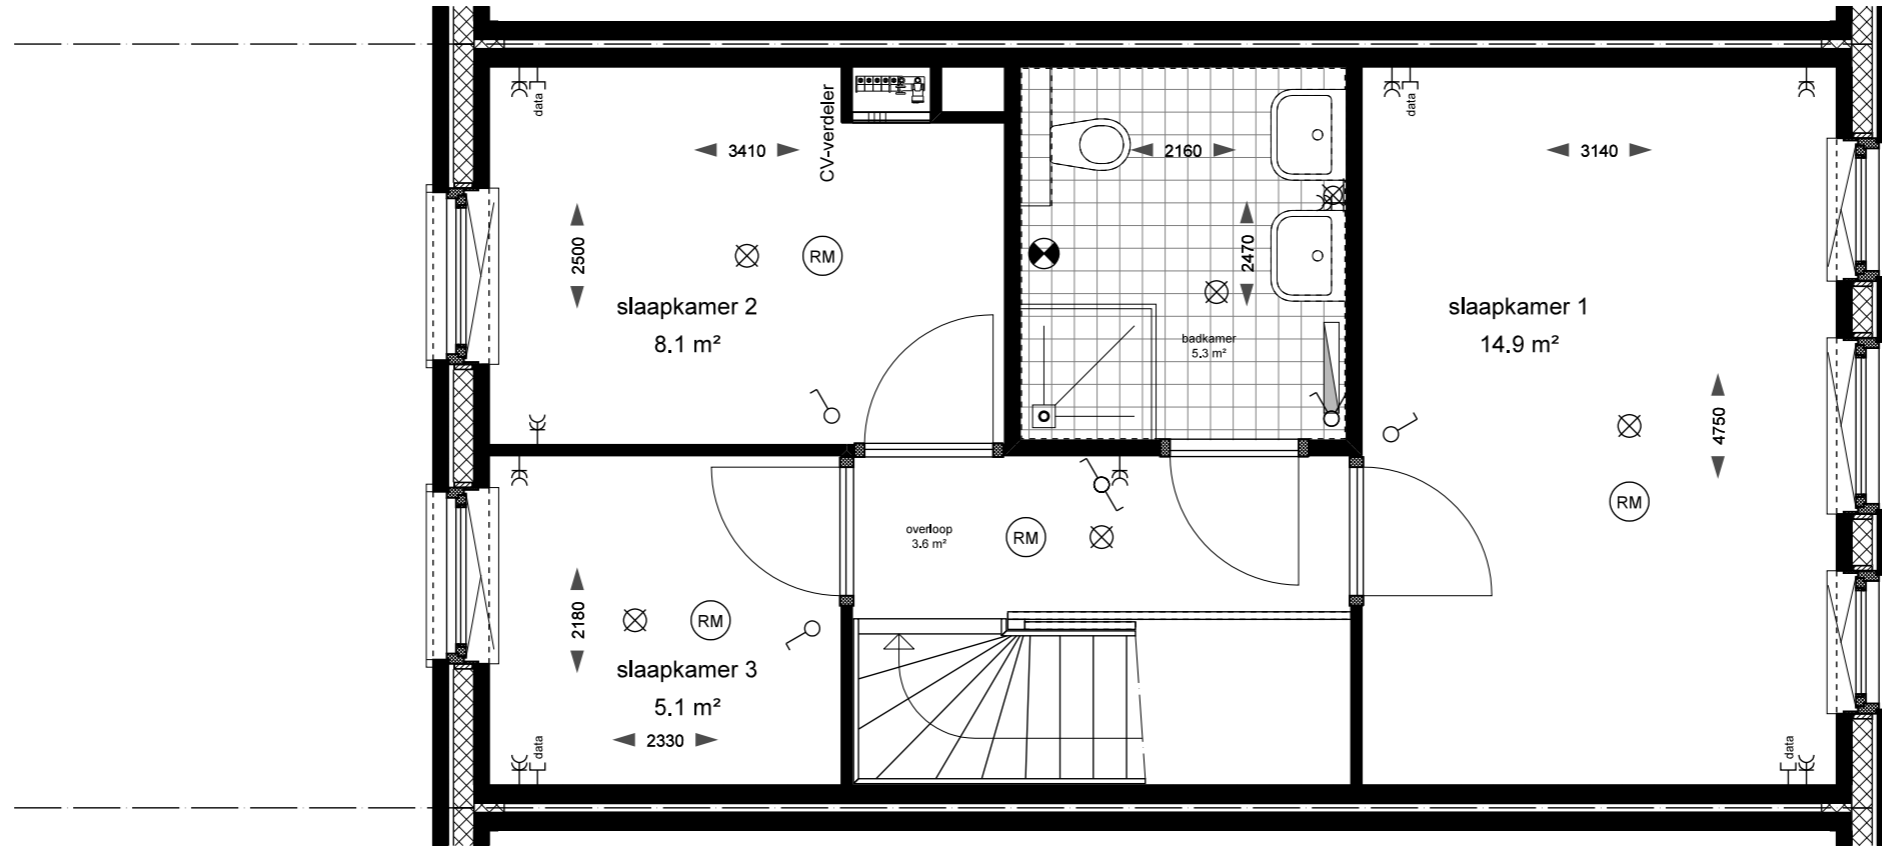


JAN 50
 plattegrond

datum: 02-12-2015
 schaal: 1:50
 formaat: A3


KAAPVAARDER

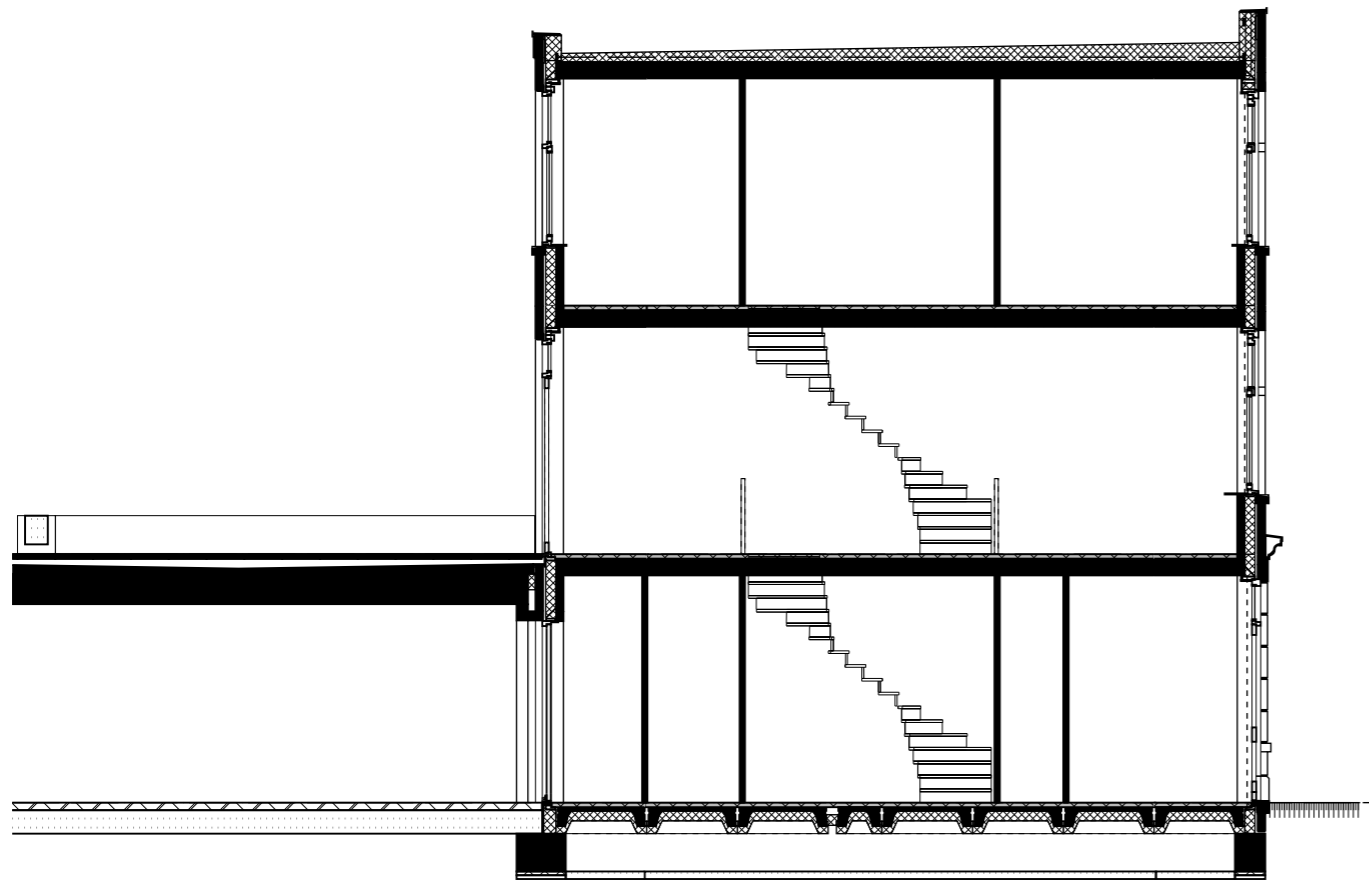



doorsnede

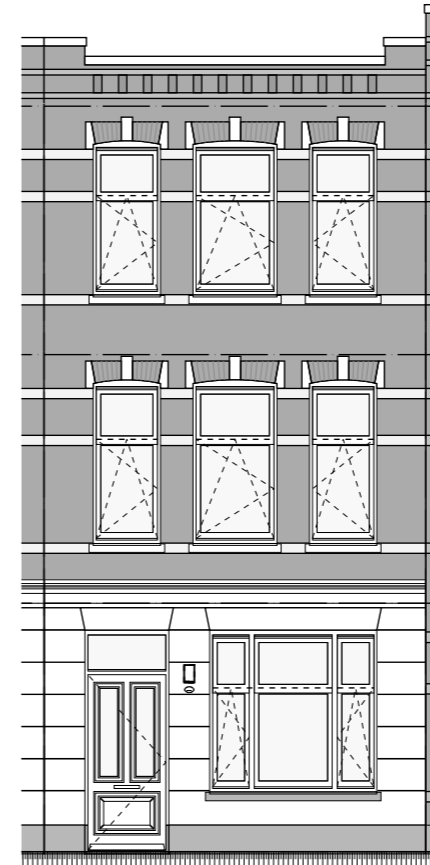

voorgevel

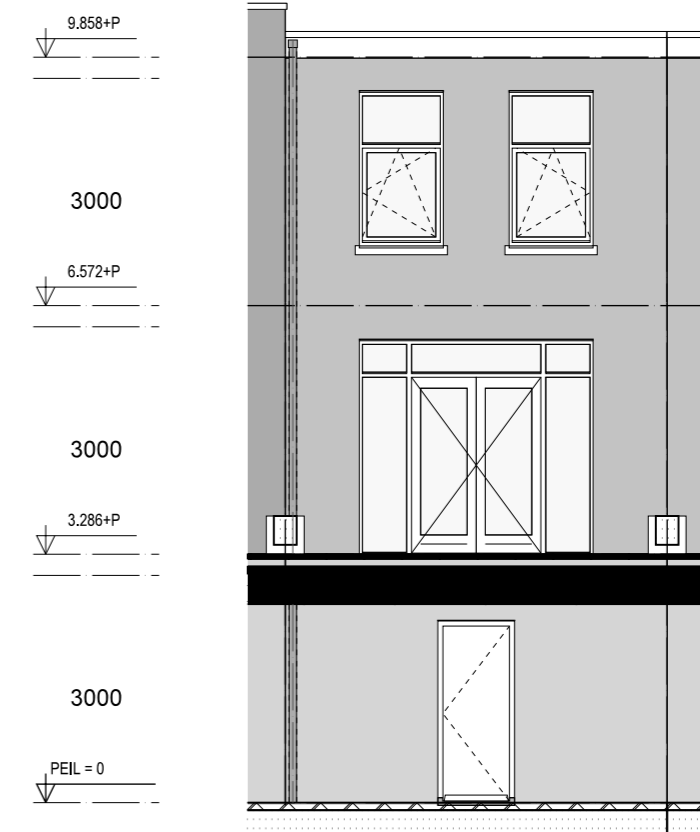

achtergevel

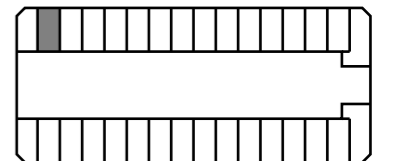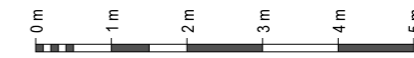

JAN 50
doorsnede + gevelaanzichten

datum: 02-12-2015
 schaal: 1:100
 formaat: A3

KAAPVAARDER