

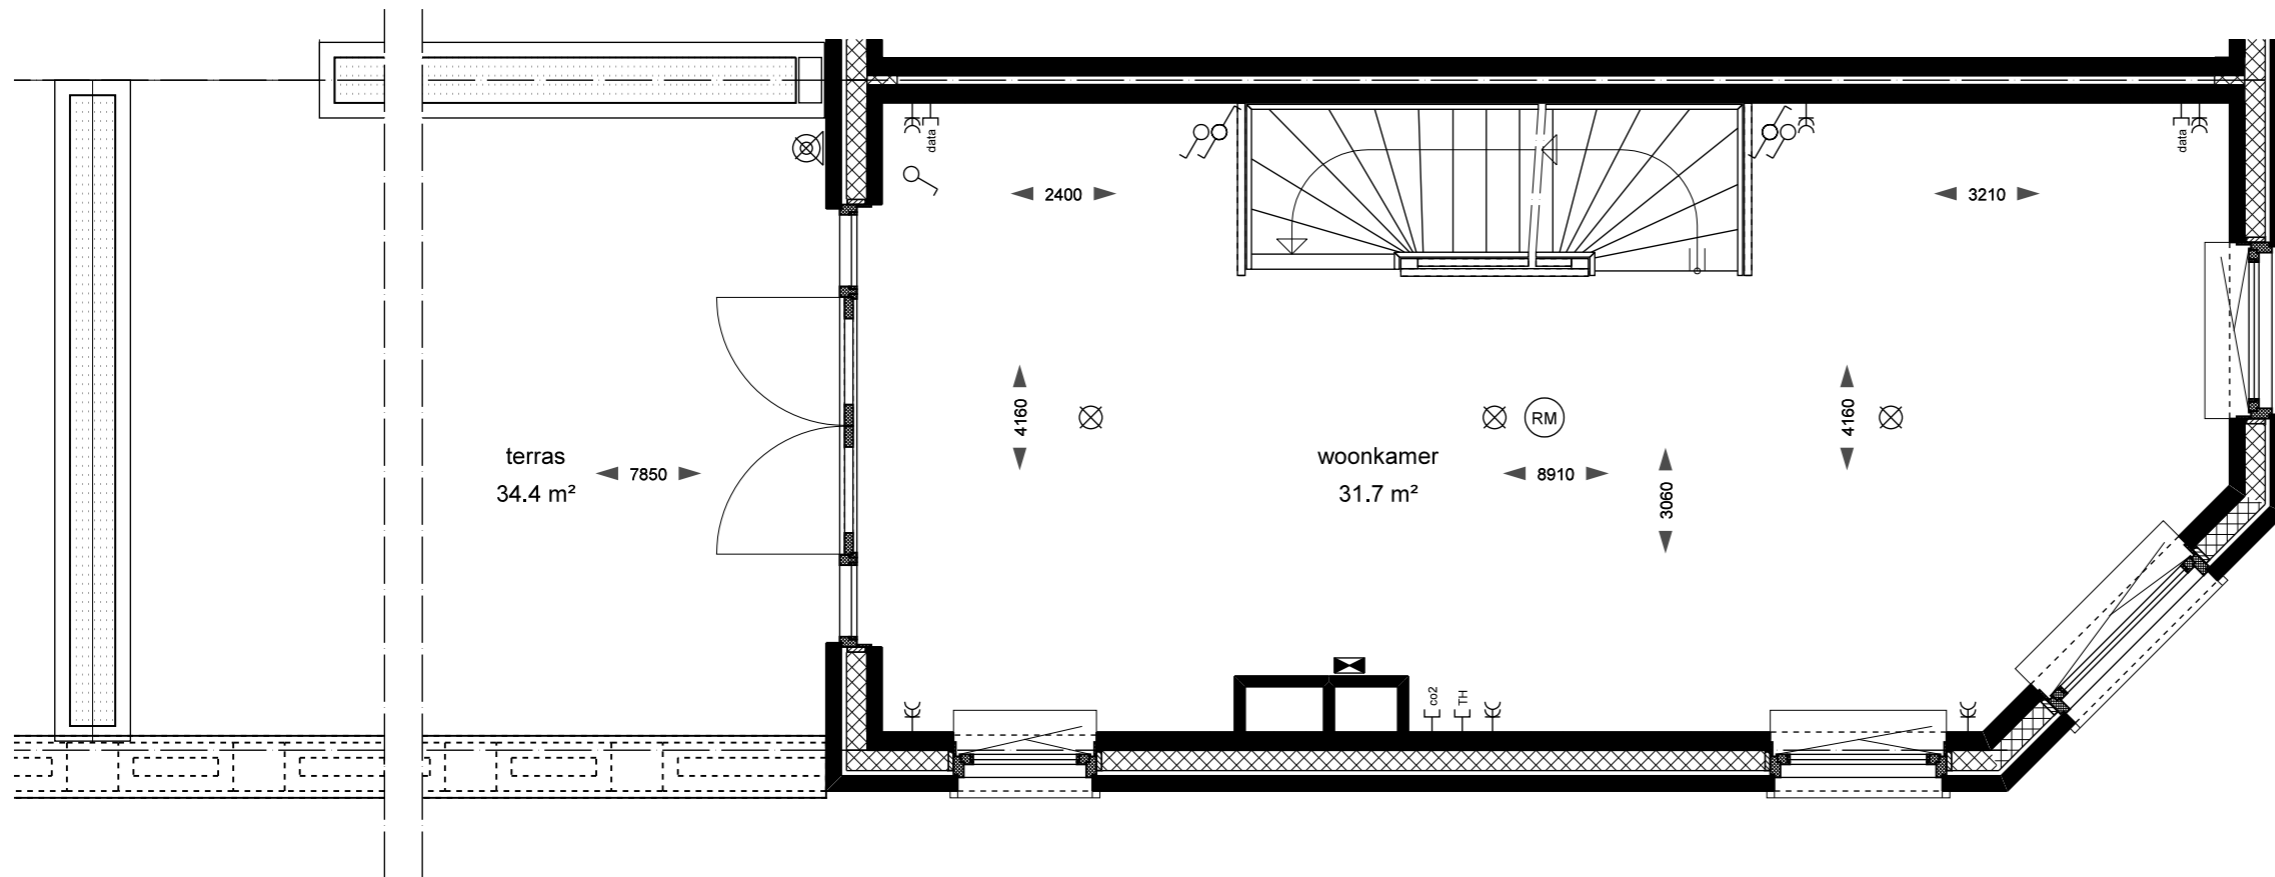


begane grond

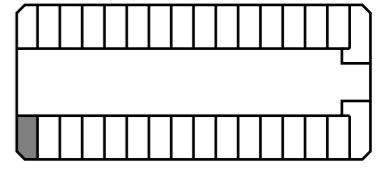


1e verdieping

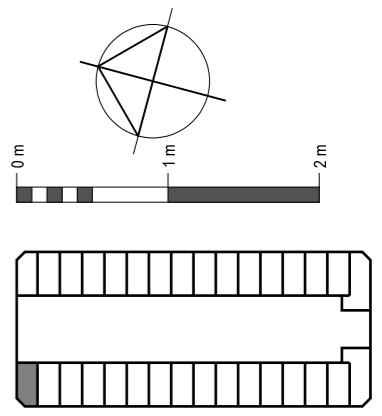


PIER 16
plattegrond

datum: 02-12-2015
 schaal: 1:50
 formaat: A3


KAAPVAARDER

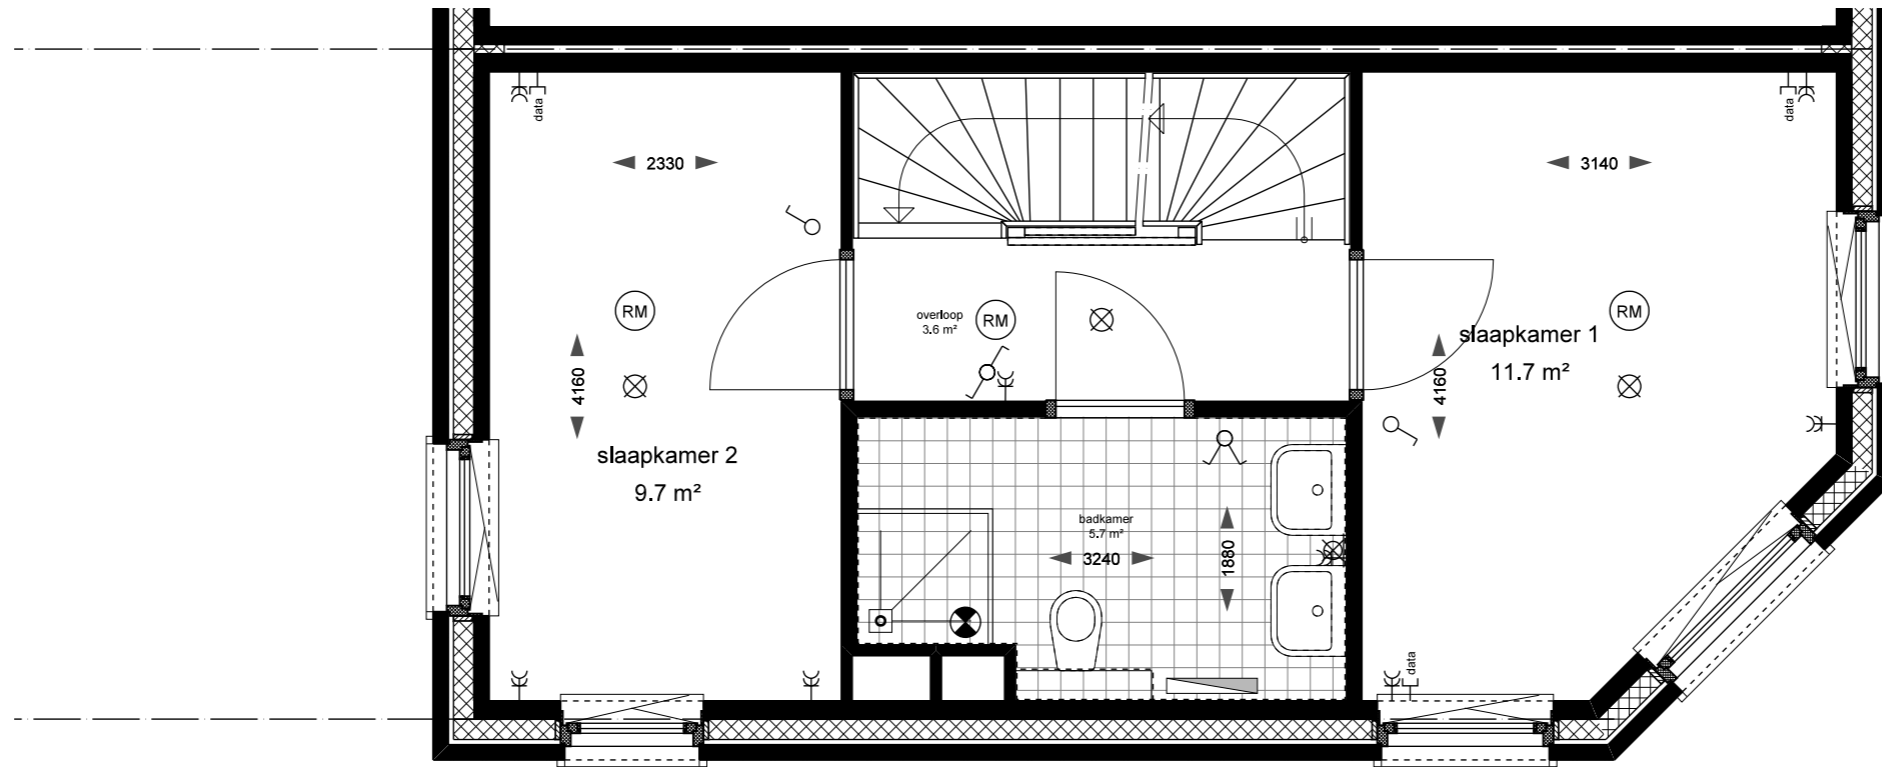

2e verdieping

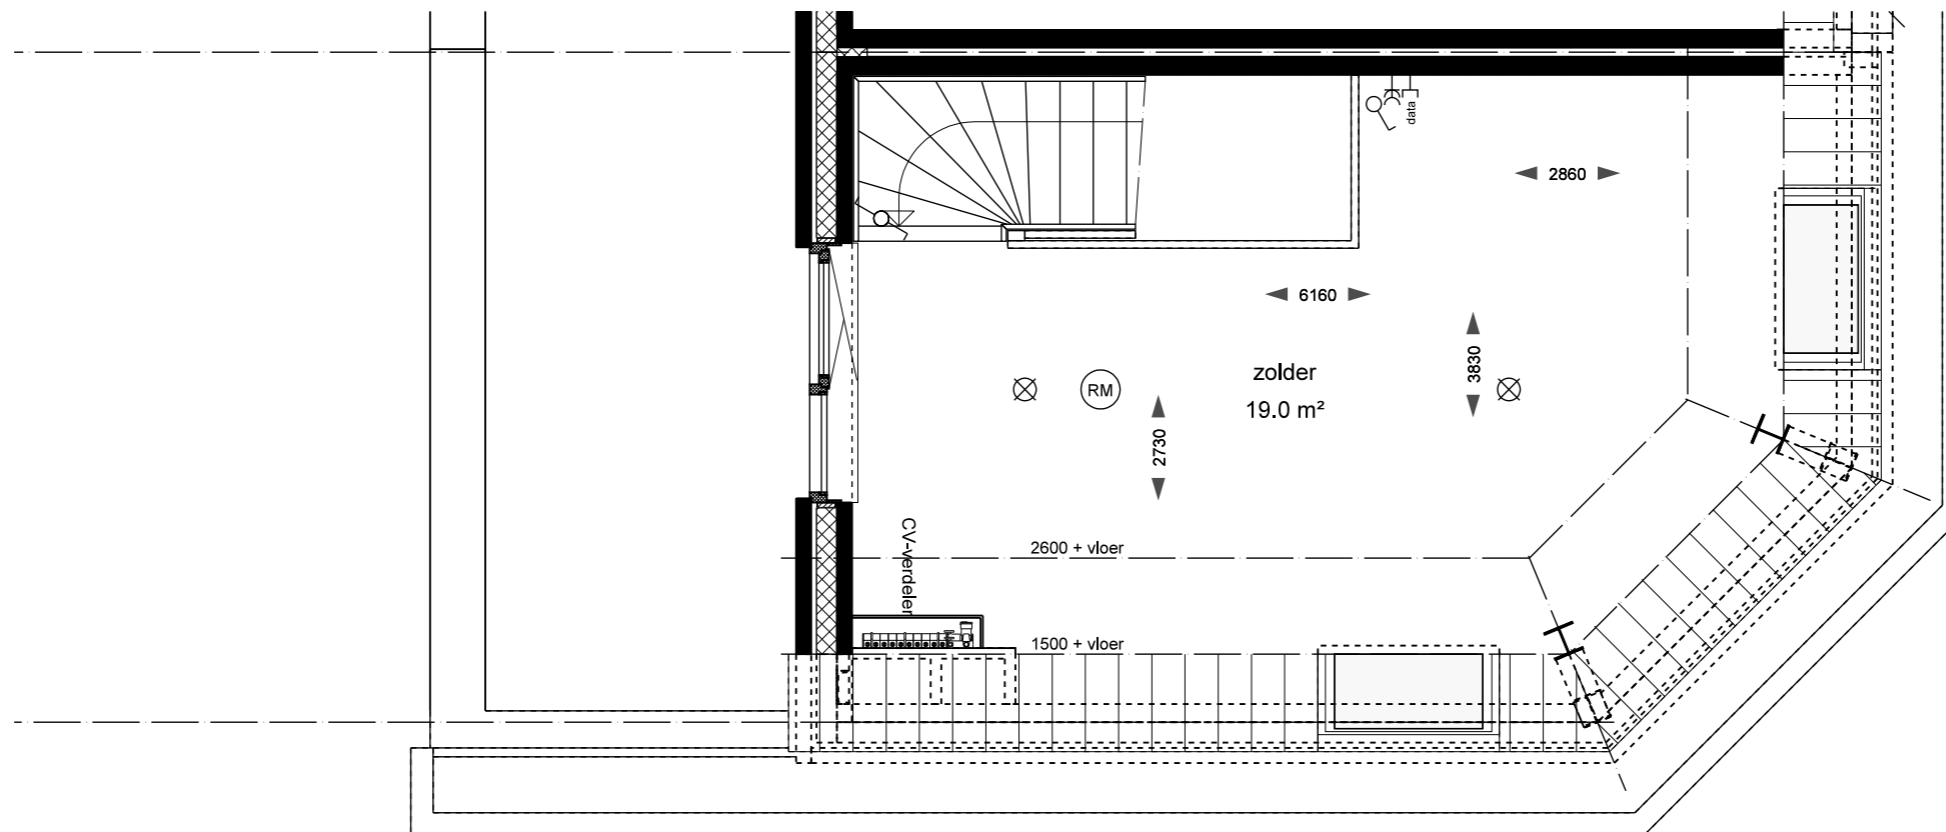


3e verdieping

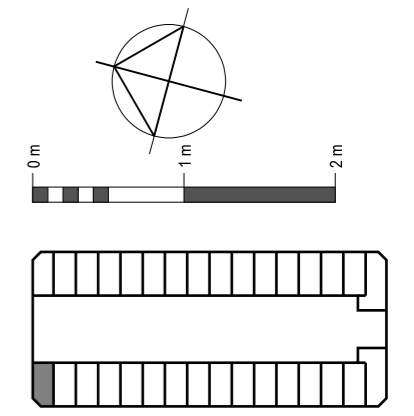



PIER 16
plattegrond

datum: 02-12-2015
 schaal: 1:50
 formaat: A3

KAAPVAARDER

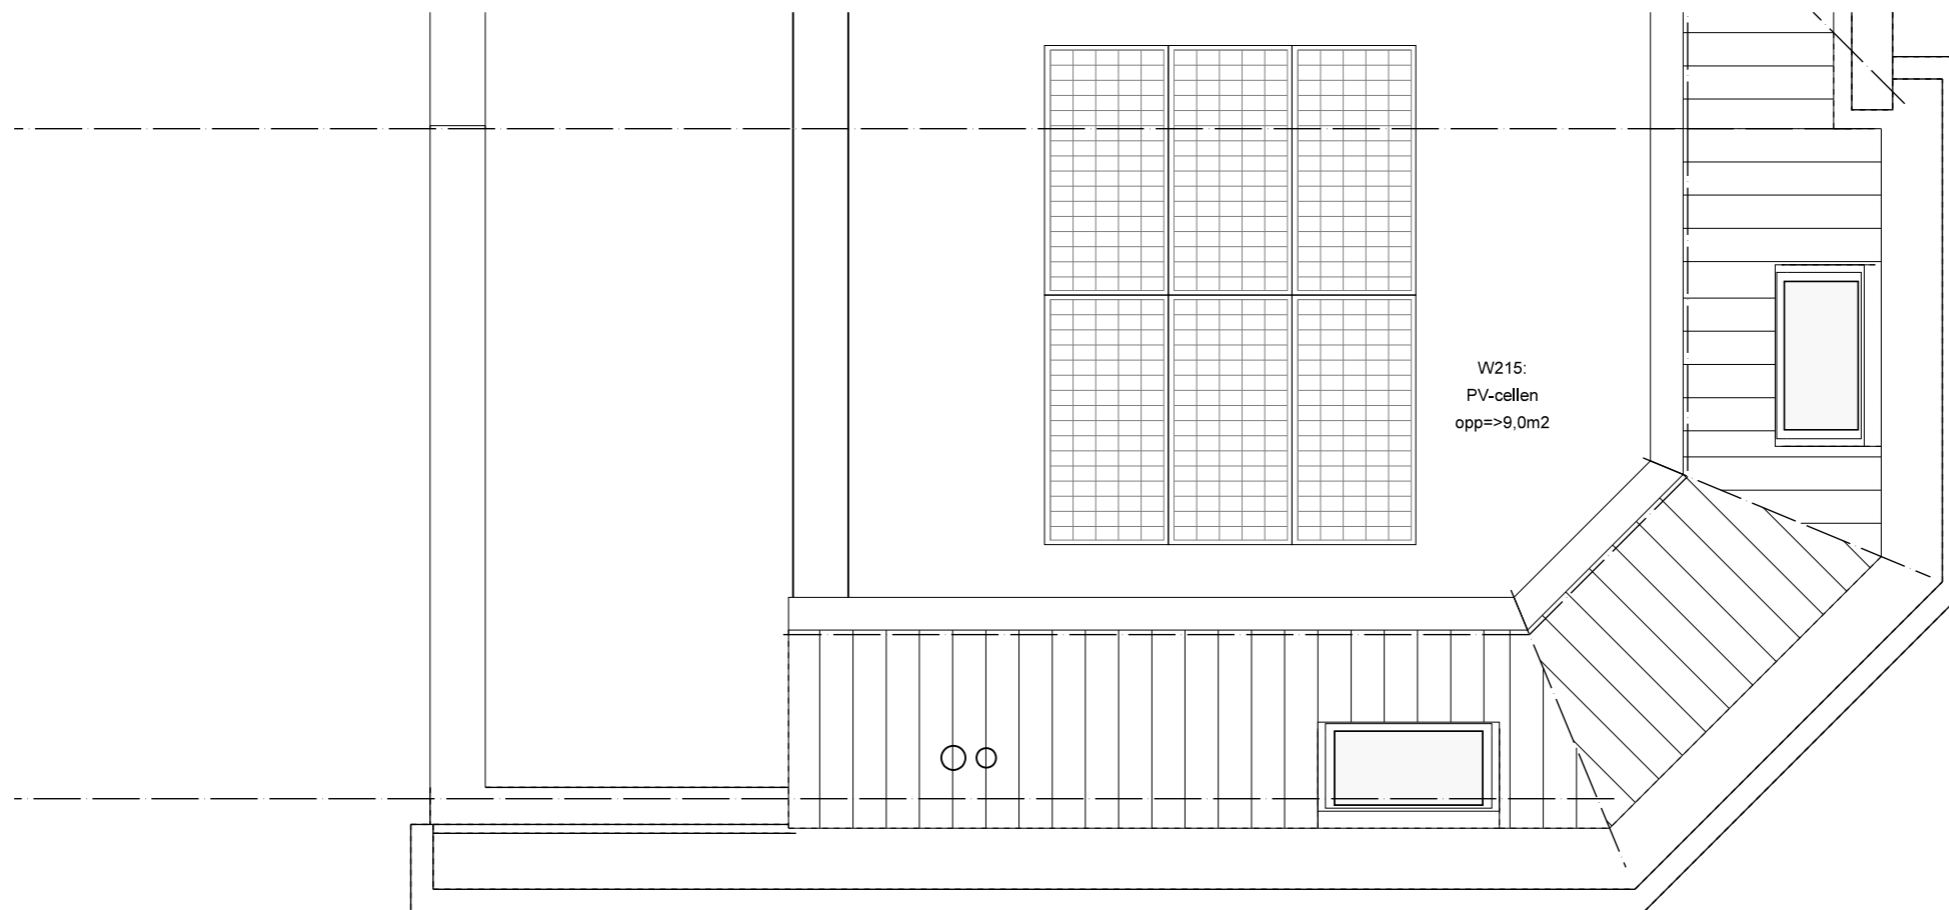


dak

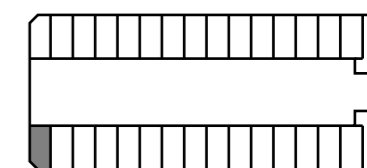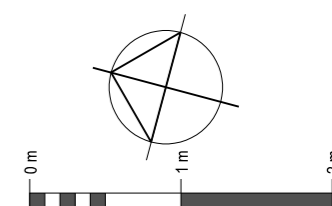


PIER 16
plattegrond

datum: 02-12-2015
 schaal: 1:50
 formaat: A3



KAAPVAARDER

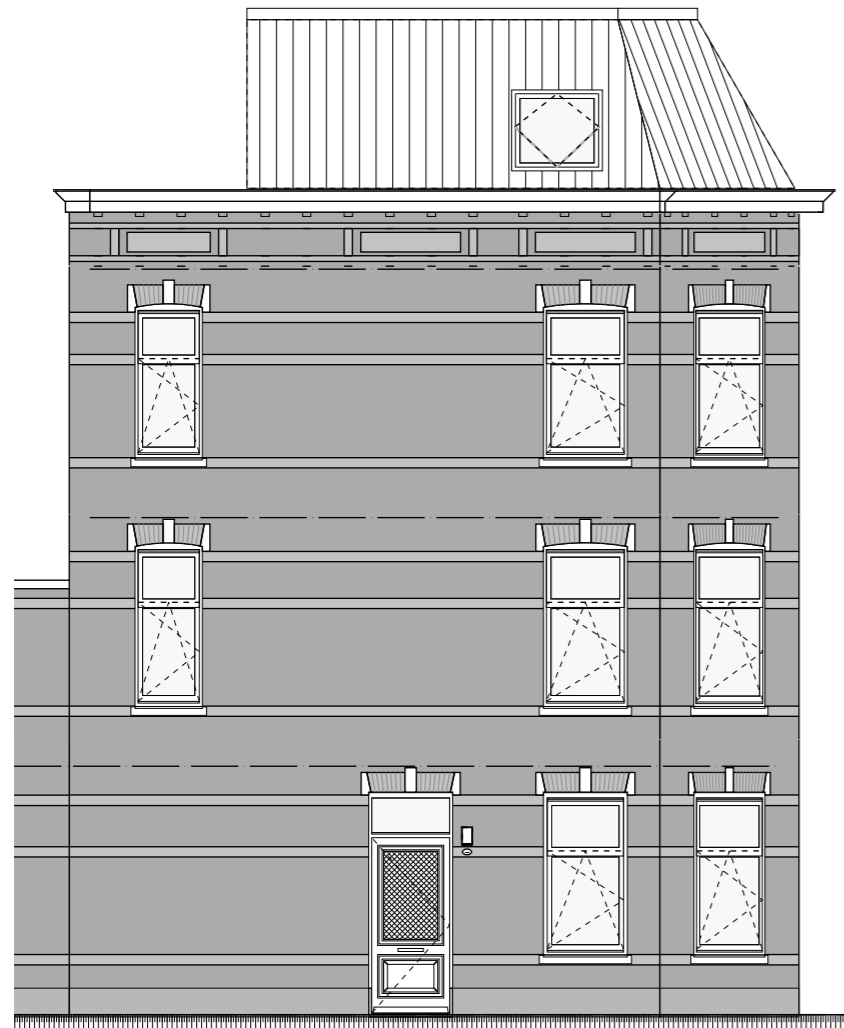


voorgevel

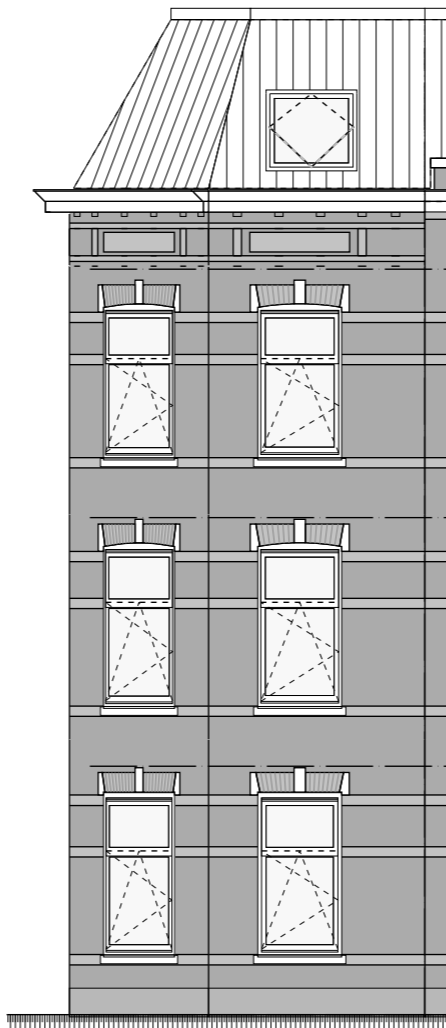

zijgevel

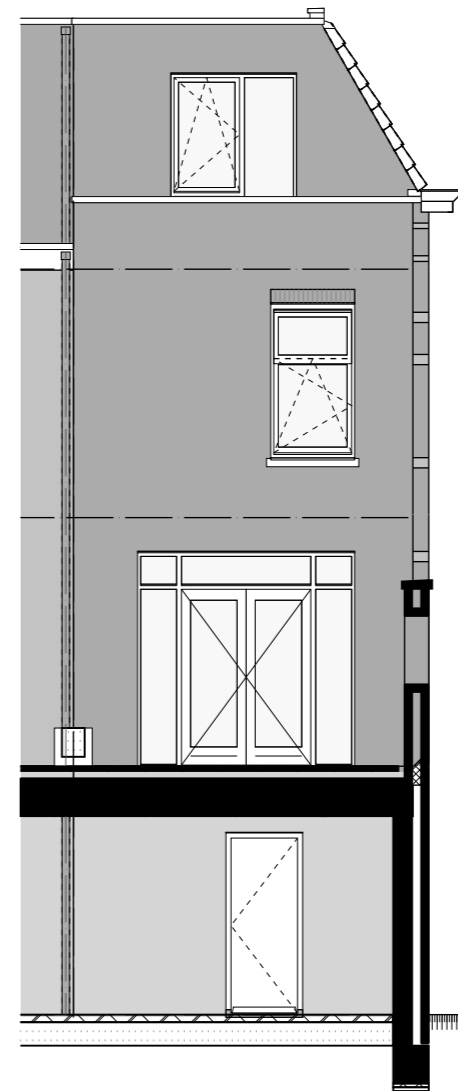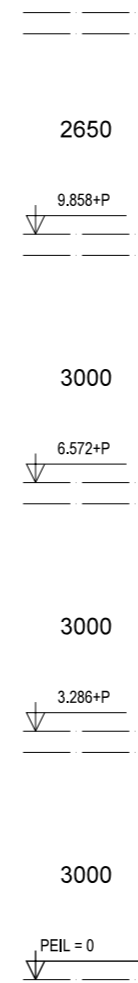


achtergevel

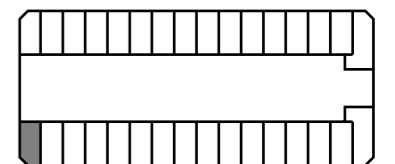


PIER 16
gevelaanzichten

datum: 02-12-2015
 schaal: 1:100
 formaat: A3

KAAPVAARDER

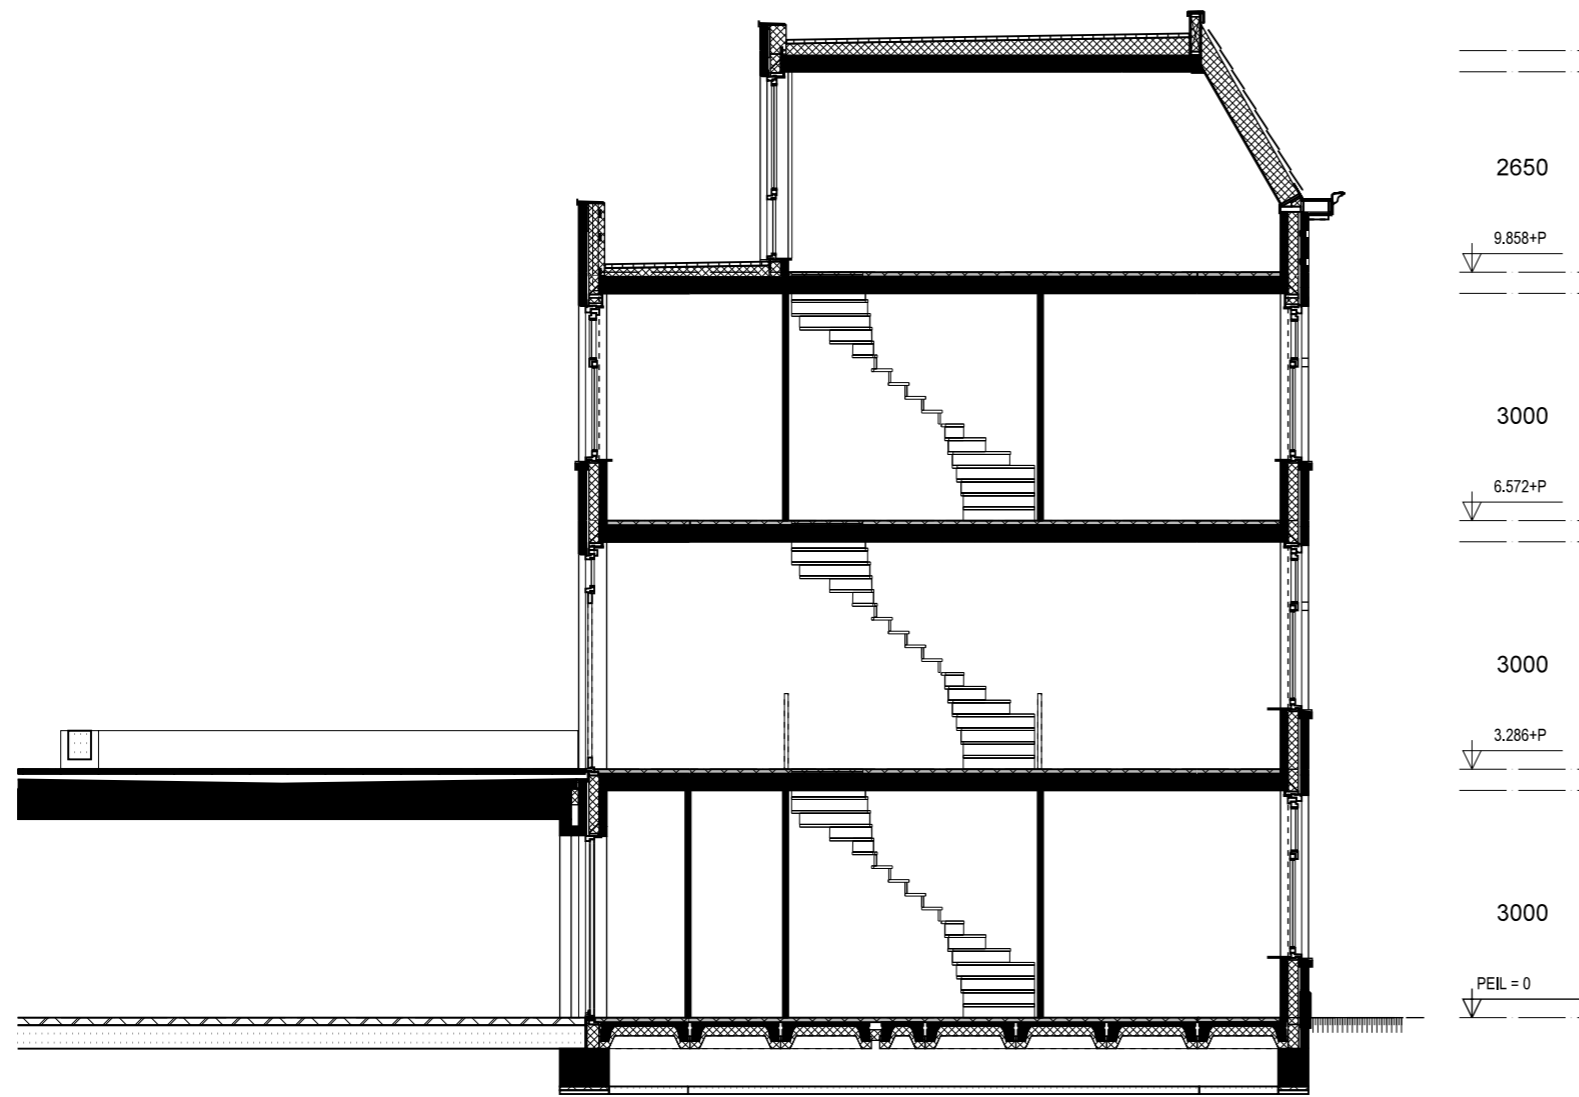

doorsnede

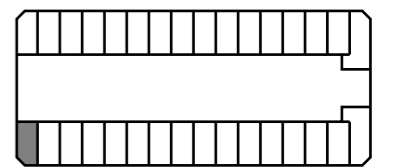

PIER 16
doorsnede

datum: 02-12-2015
 schaal: 1:100
 formaat: A3

KAAPVAARDER