

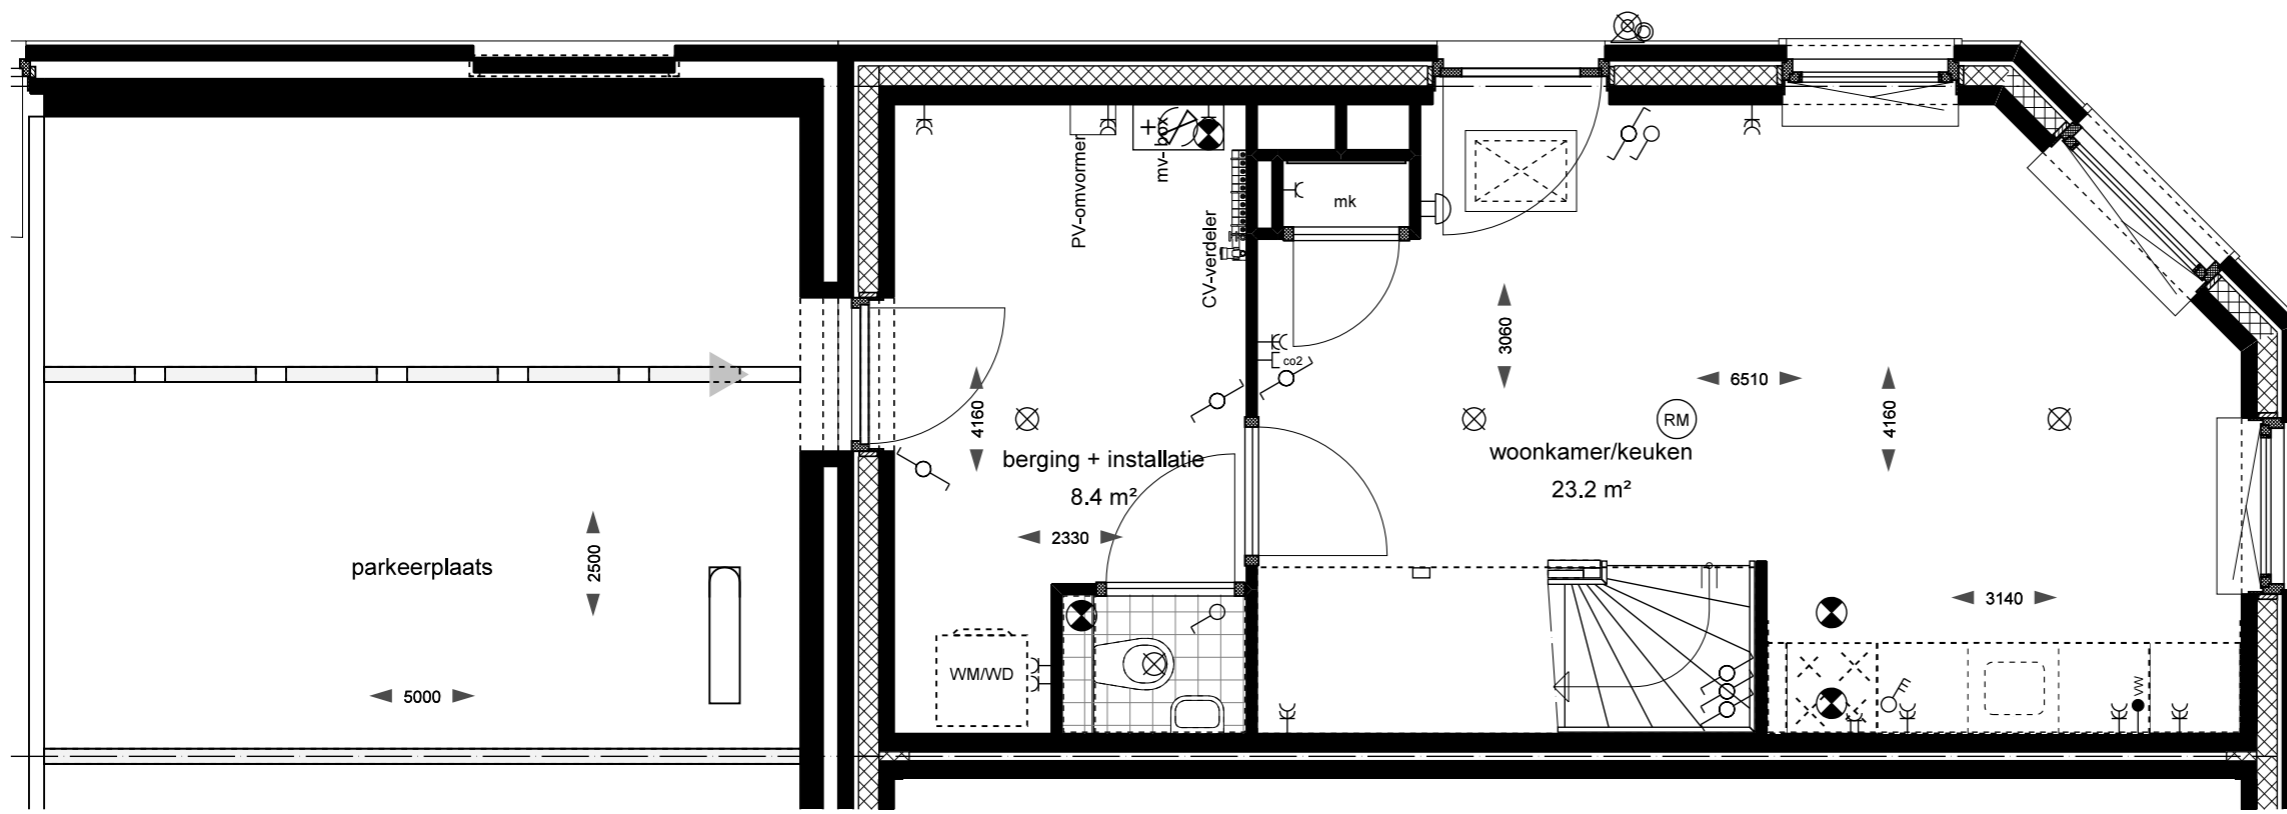
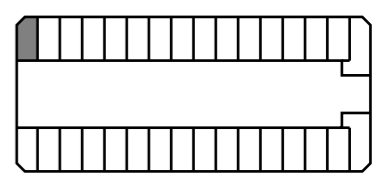


begane grond

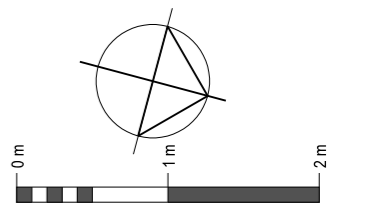

1e verdieping

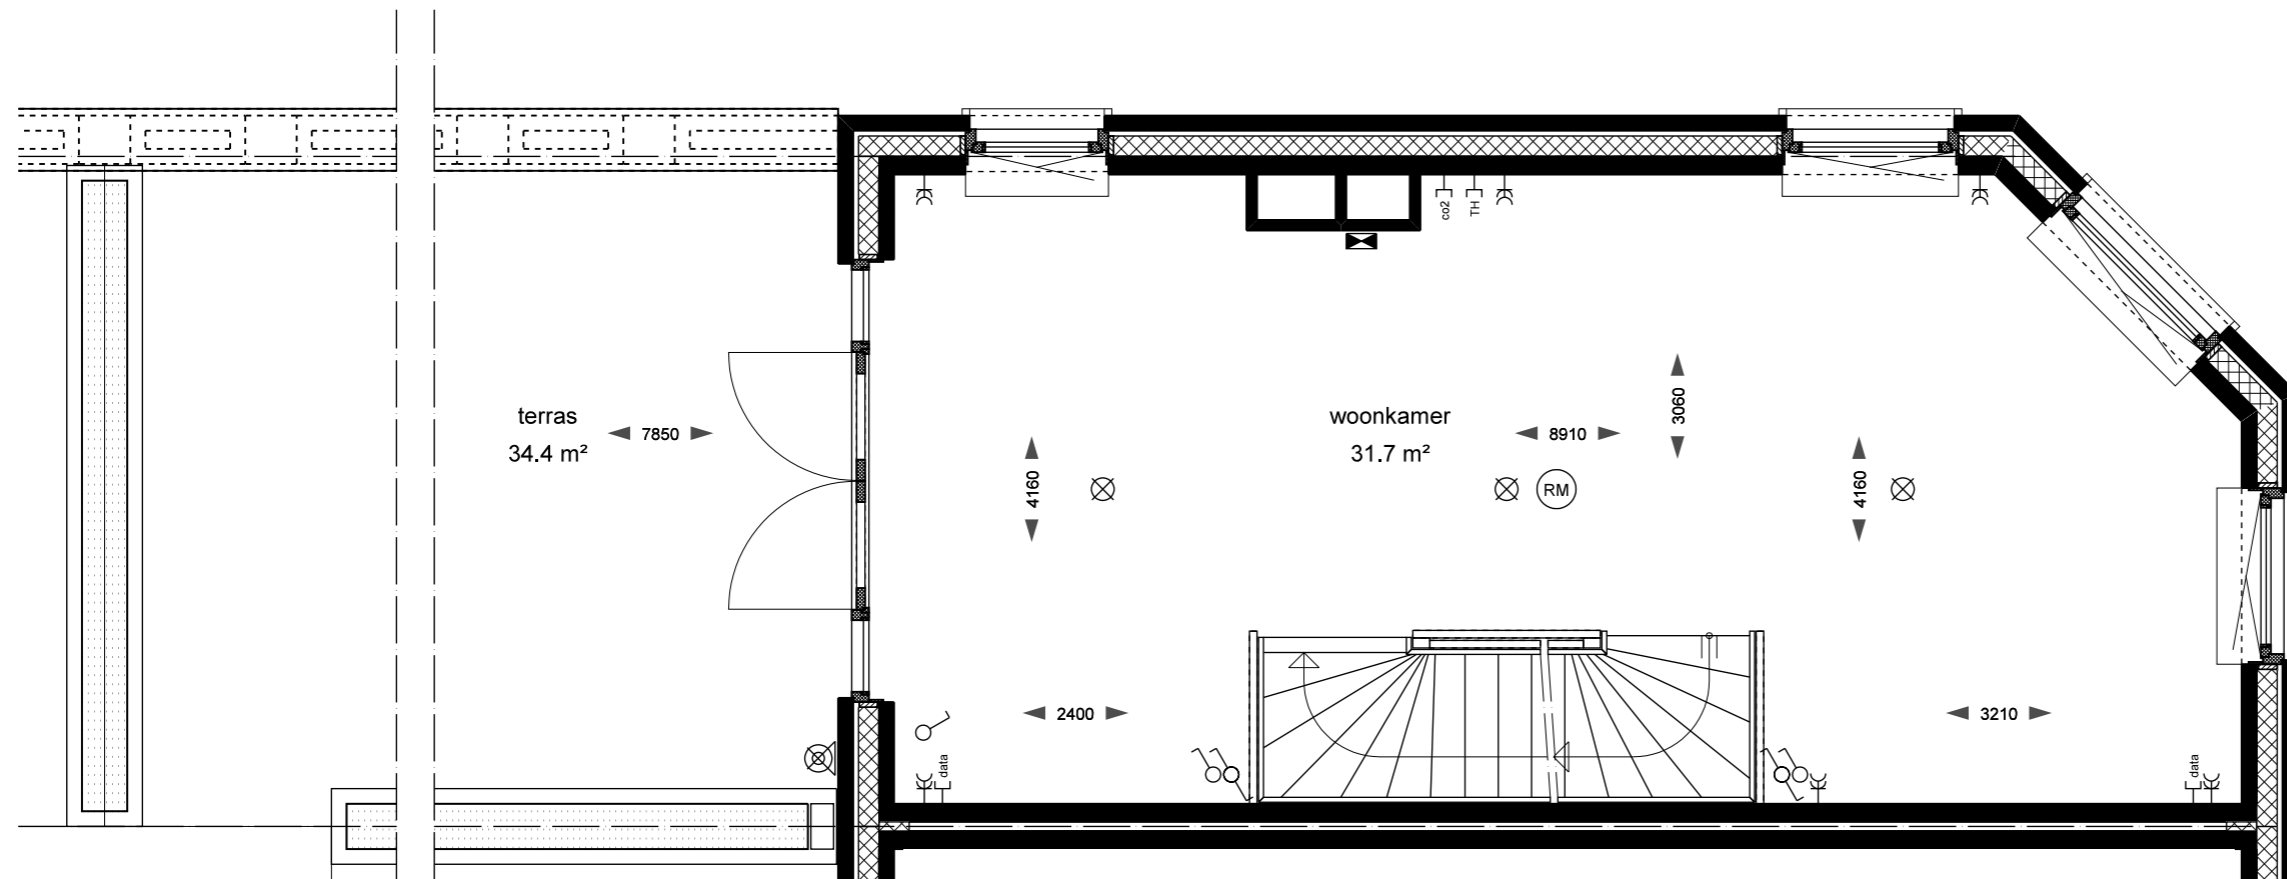

PIER 2

plattegrond



datum: 02-12-2015

schaal: 1:50



formaat: A3

KAAPVAARDER

2e verdieping

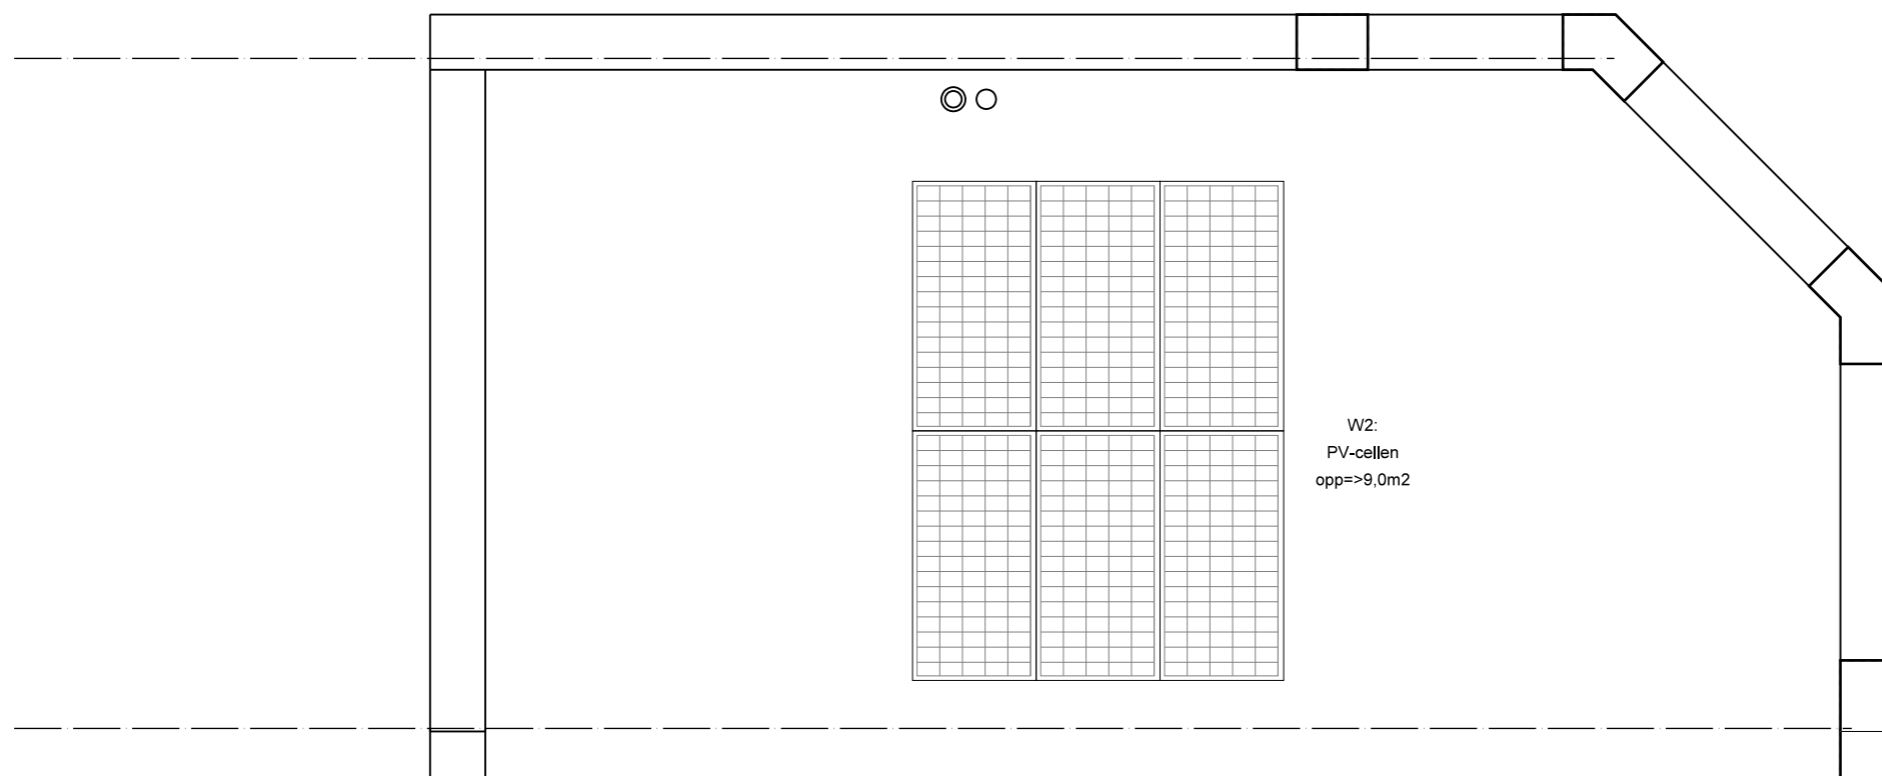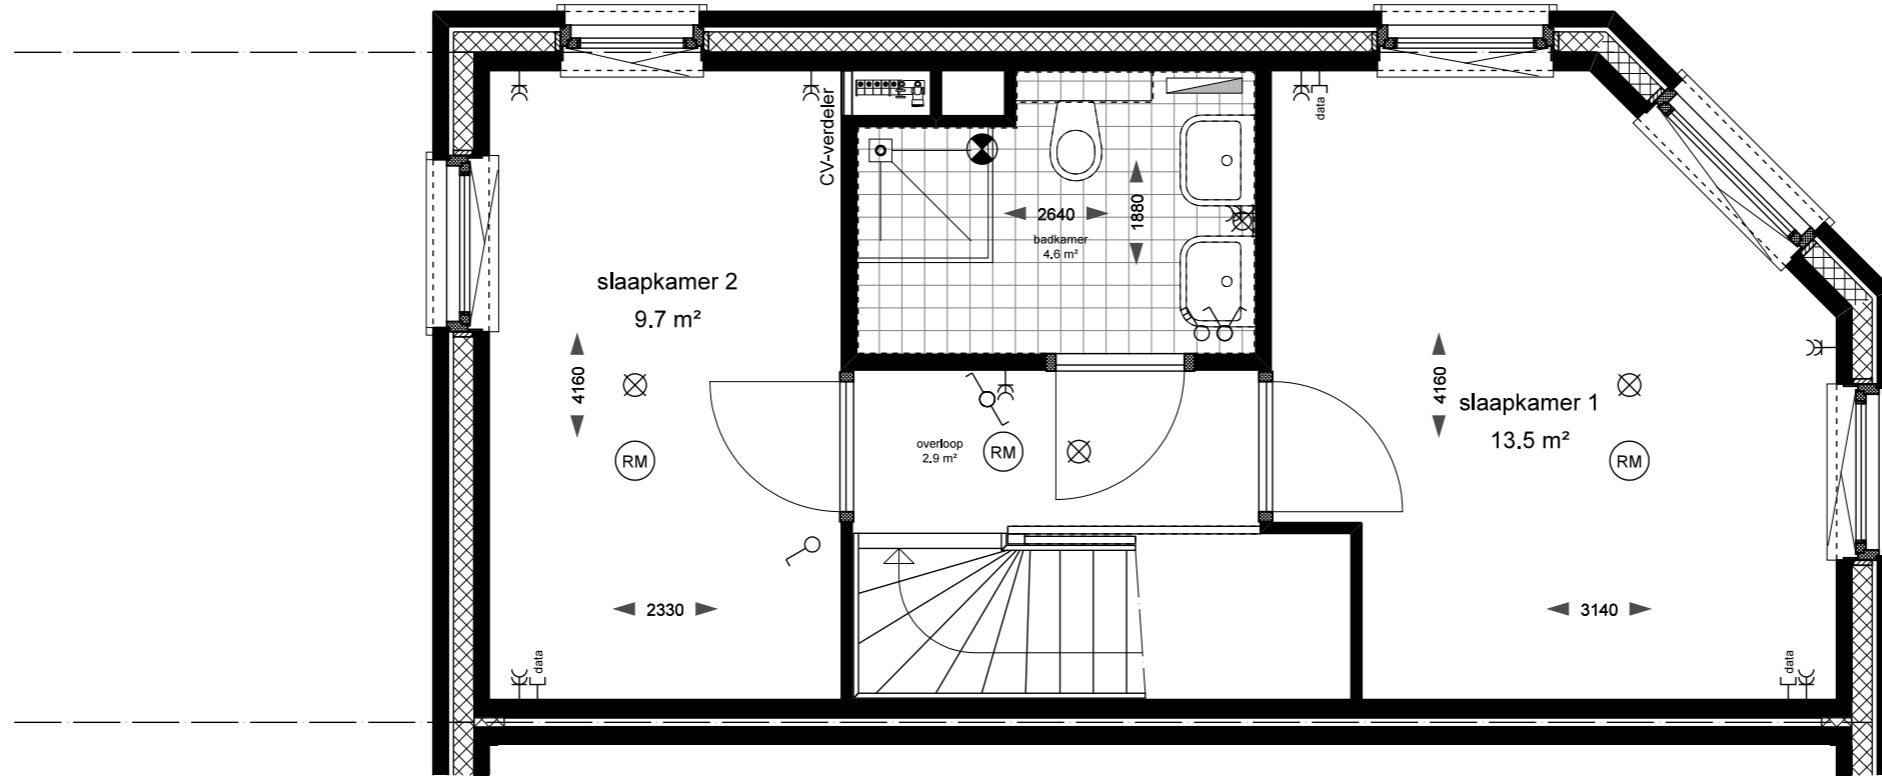


dak

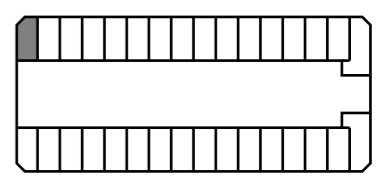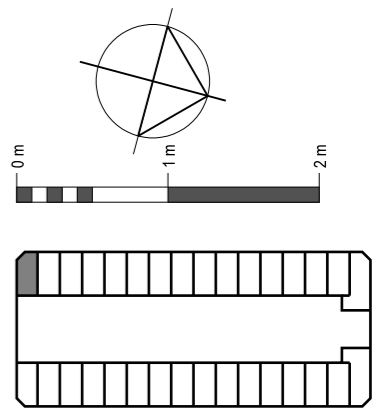


PIER 2
plattegrond

datum: 02-12-2015
 schaal: 1:50
 formaat: A3


KAAPVAARDER

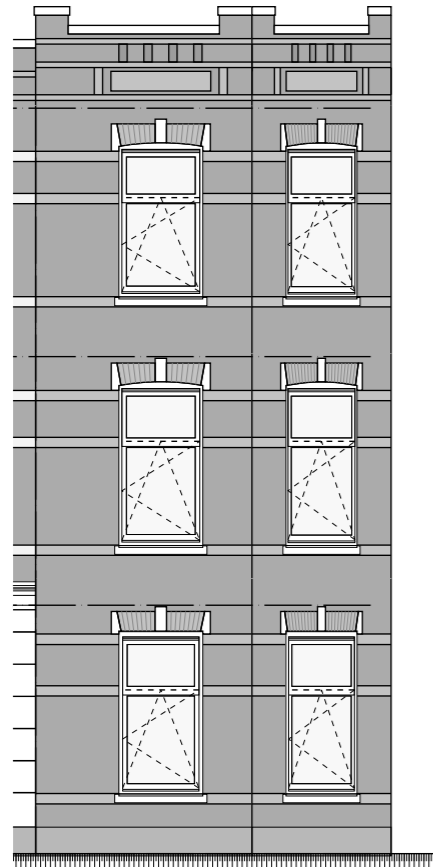


zijgevel

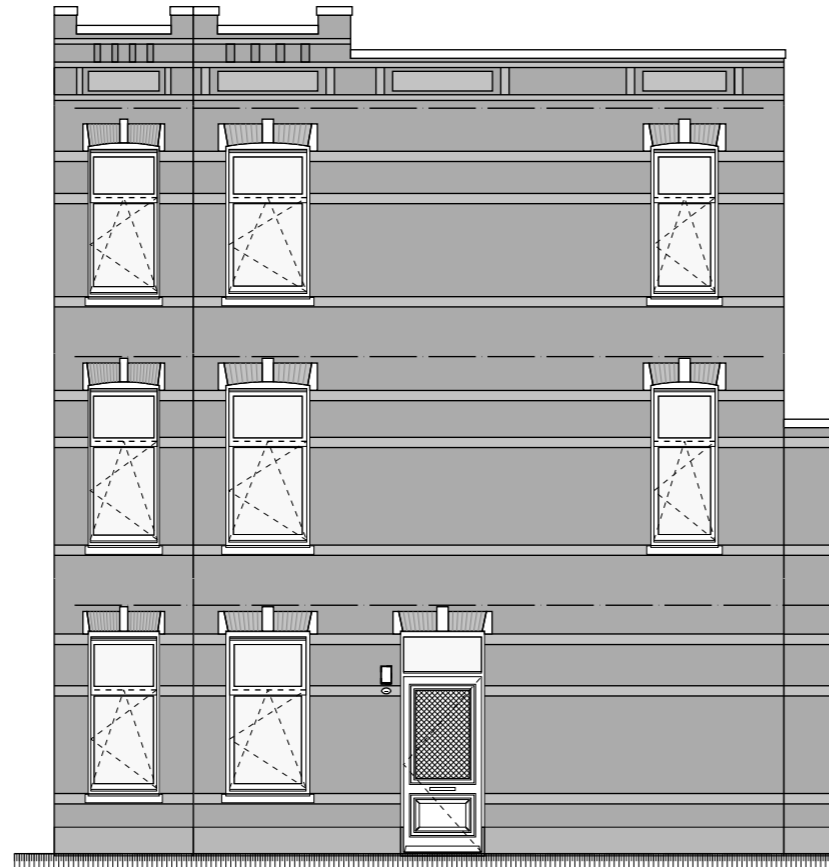

voorgevel

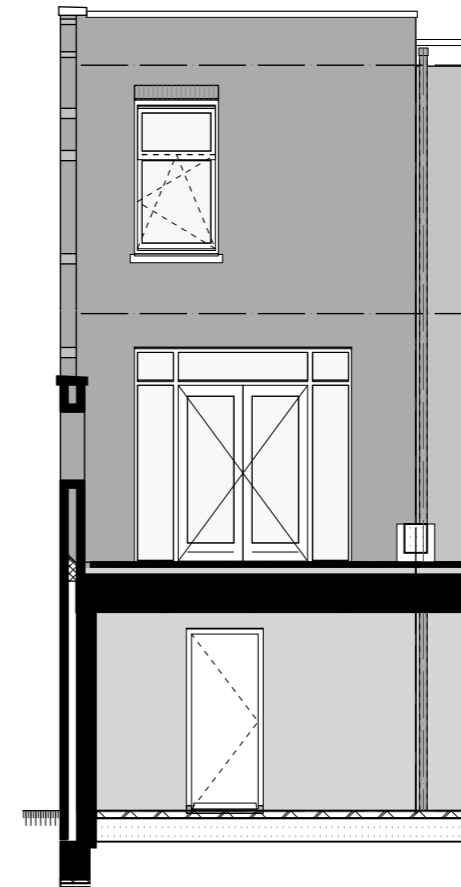


achtergevel

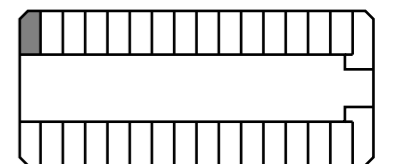


PIER 2
gevelaanzichten

datum: 02-12-2015
 schaal: 1:100
 formaat: A3

KAAPVAARDER

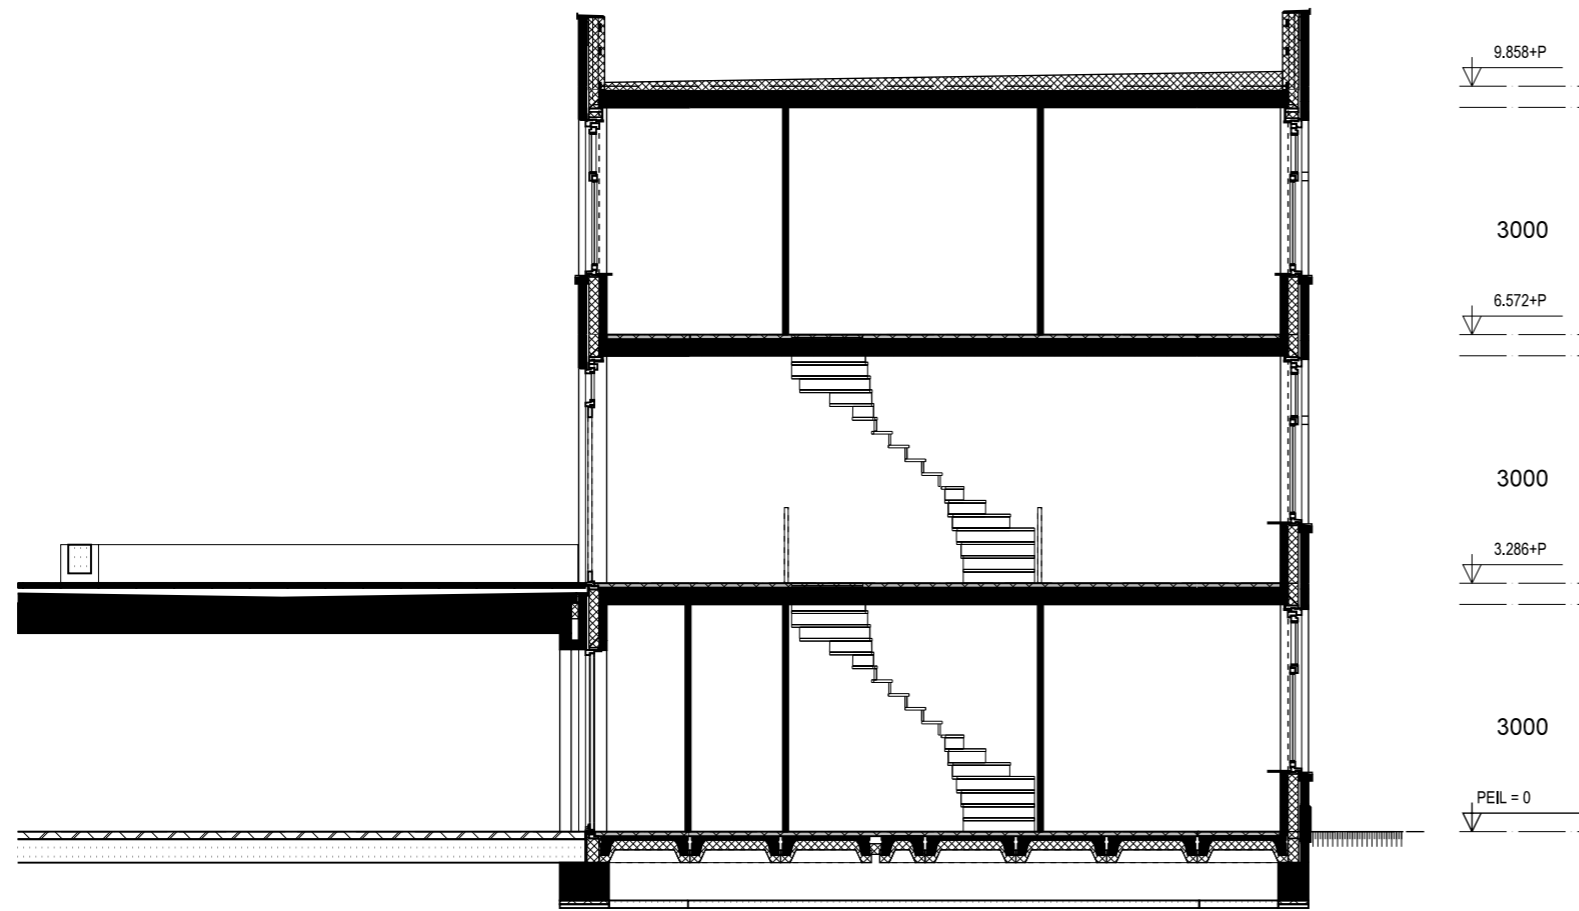

doorsnede

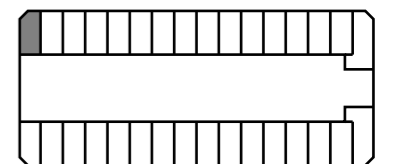

PIER 2
doorsnede

datum: 02-12-2015
 schaal: 1:100
 formaat: A3

KAAPVAARDER