



begane grond

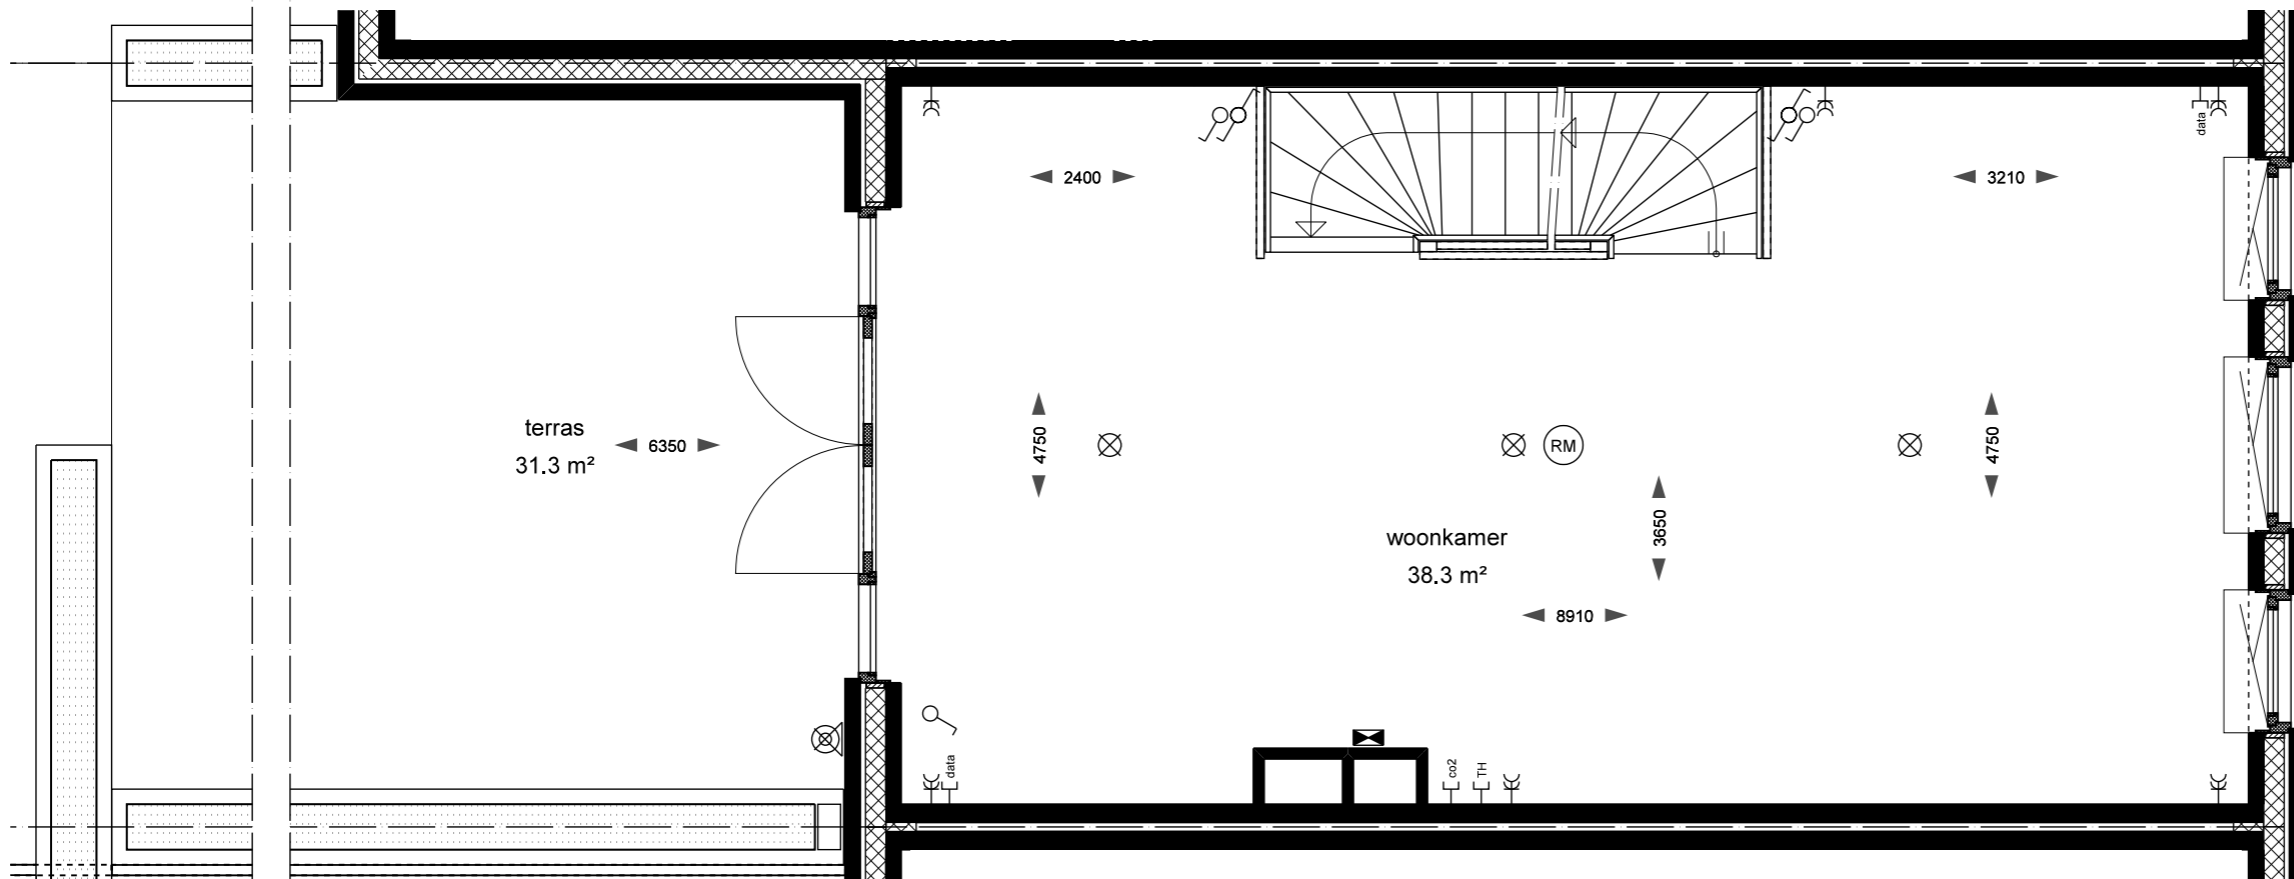



1e verdieping

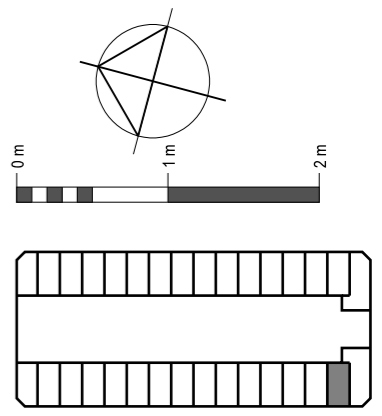



TJORES 189
plattegrond

datum: 02-12-2015
 schaal: 1:50
 formaat: A3

KAAPVAARDER

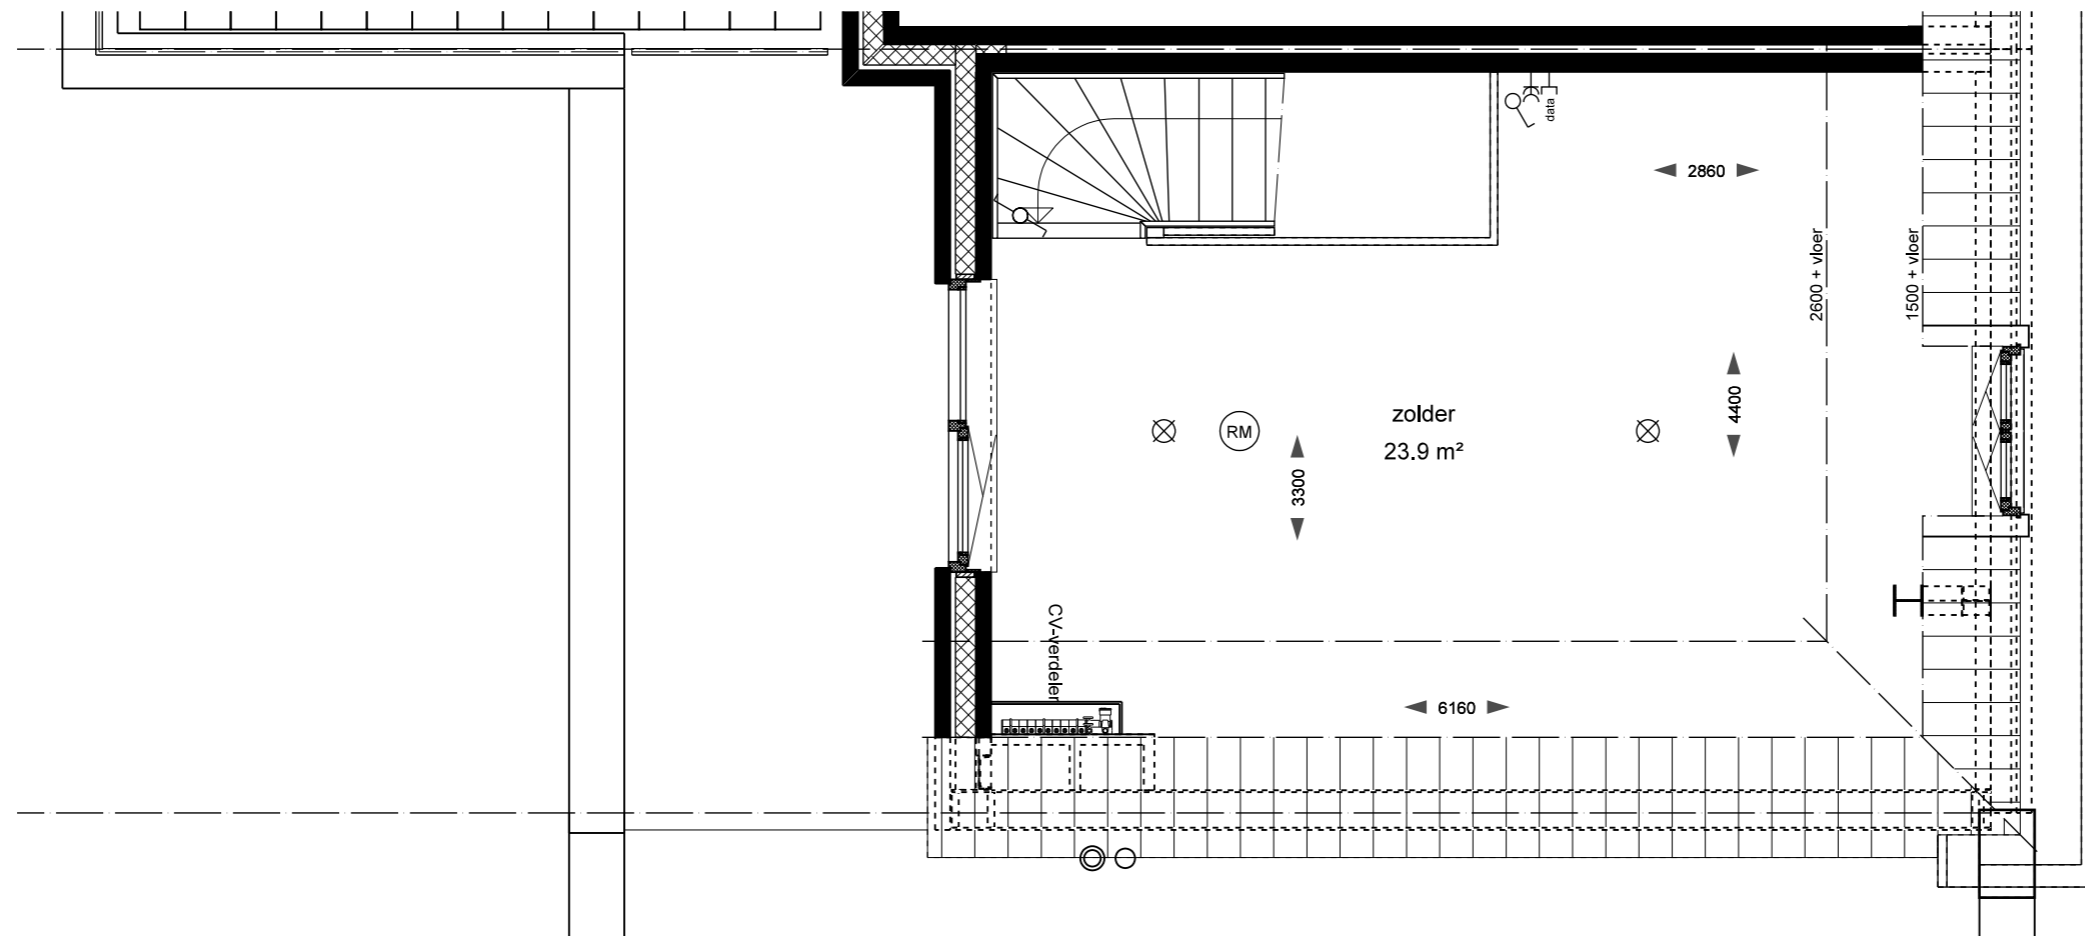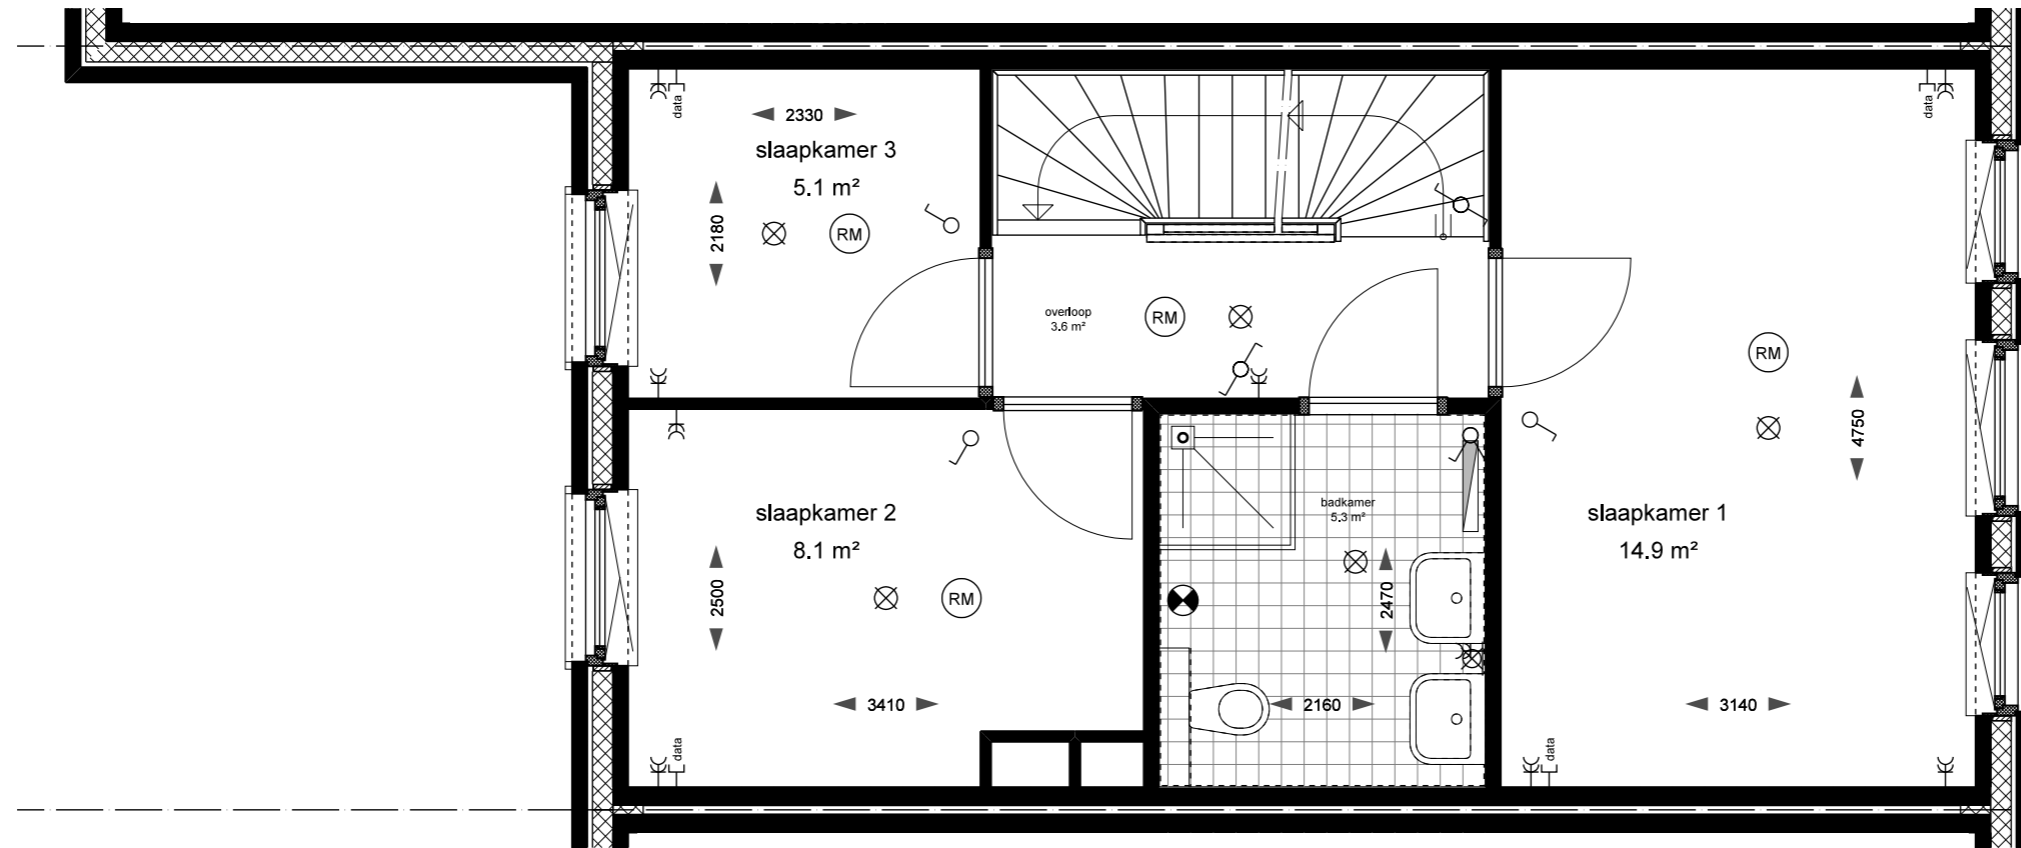

3e verdieping

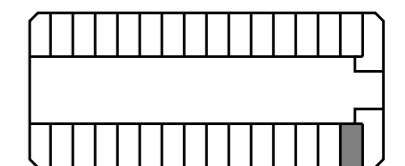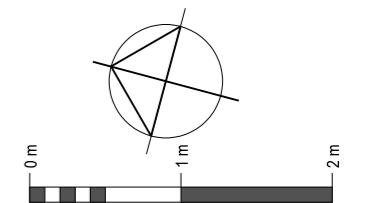

TJORES 189


plattegrond

datum: 02-12-2015

schaal: 1:50


formaat: A3

KAAPVAARDER

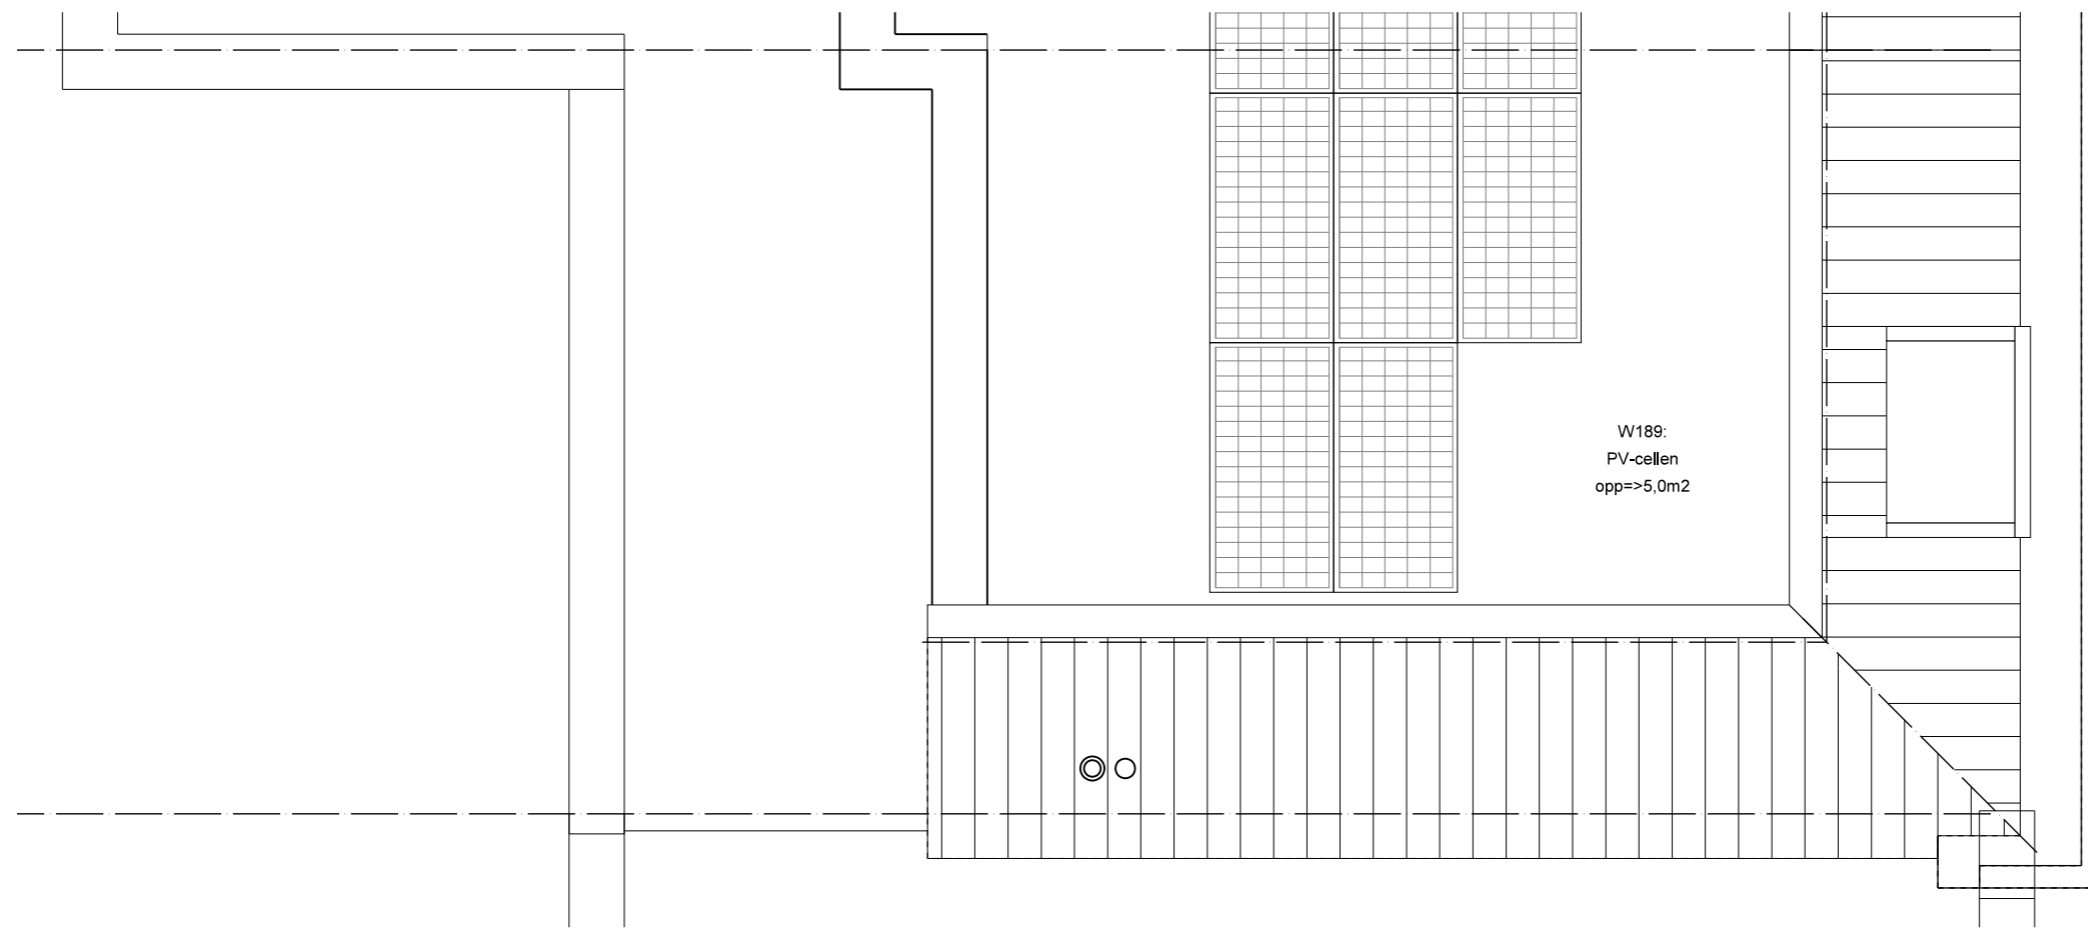

dak

W189:
PV-cellen
opp=>5,0m2

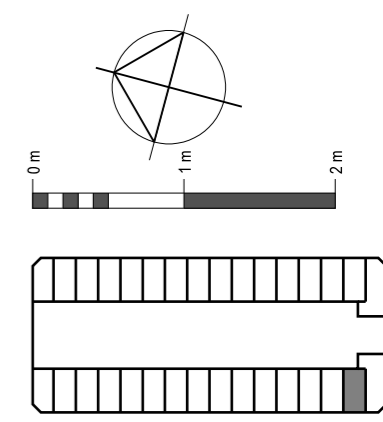

TJORES 189


plattegrond

datum: 02-12-2015


schaal: 1:50

formaat: A3


KAAPVAARDER

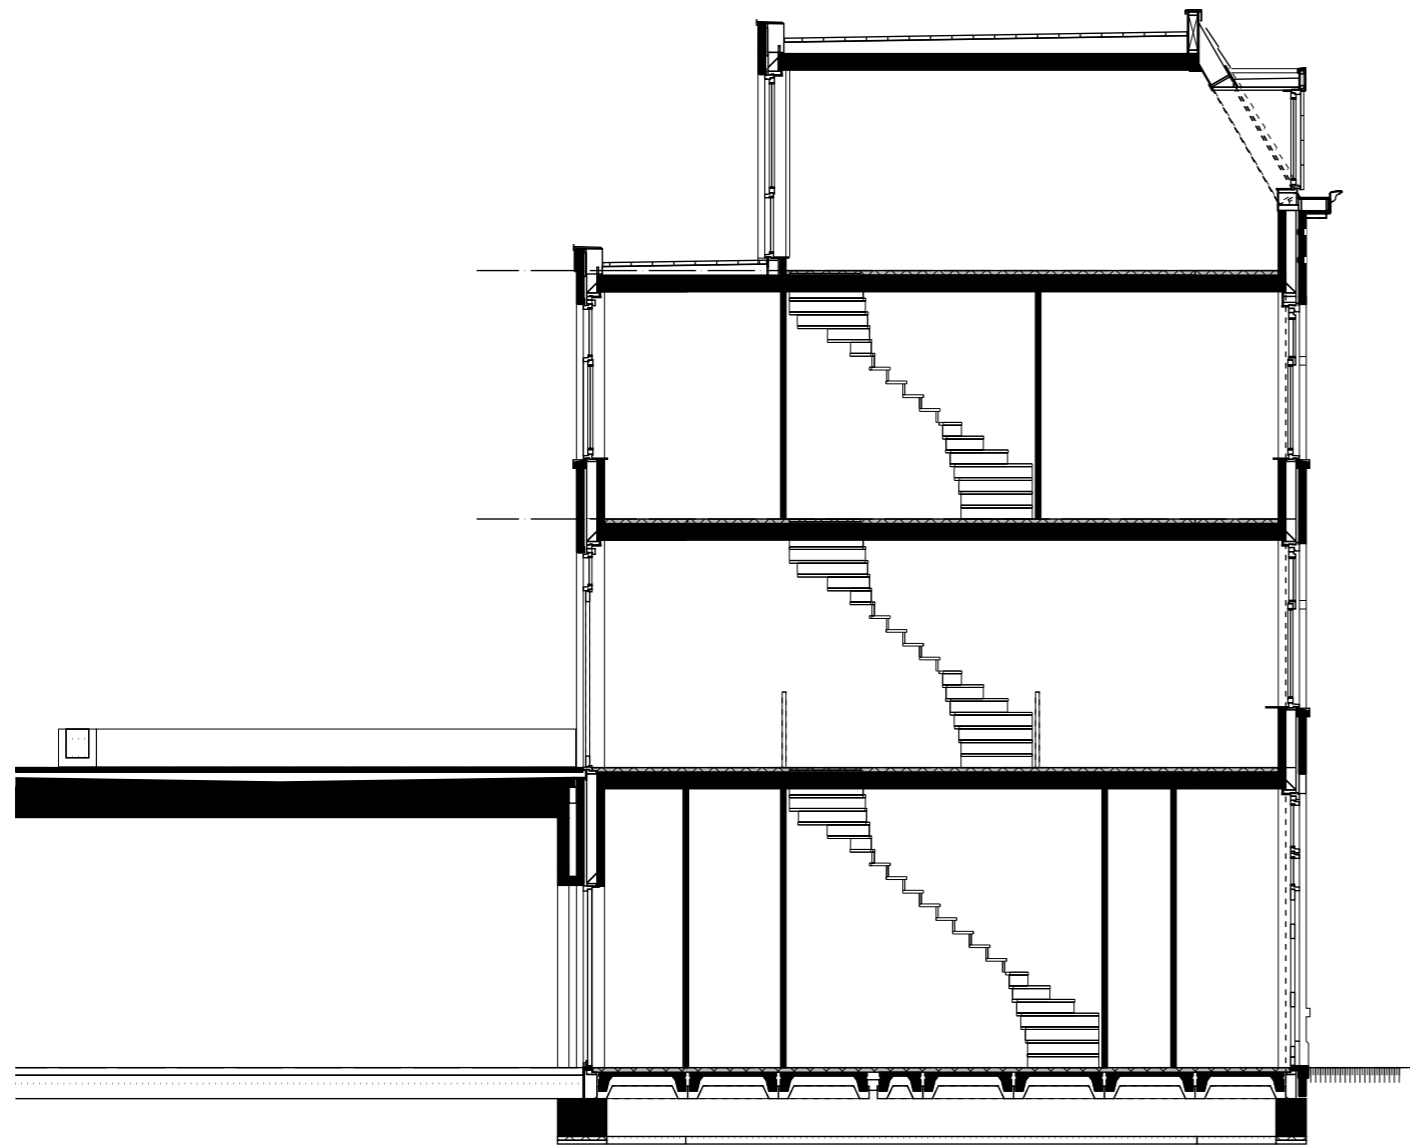


doorsnede

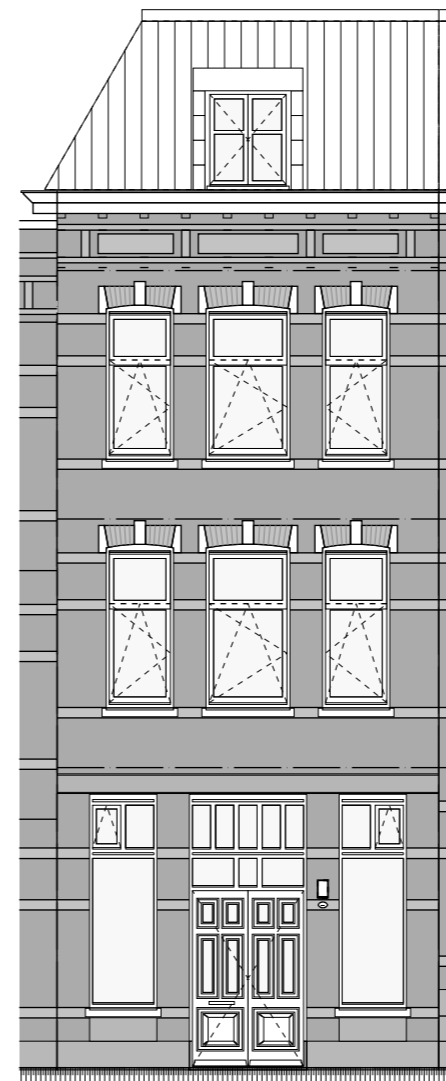

voorgevel

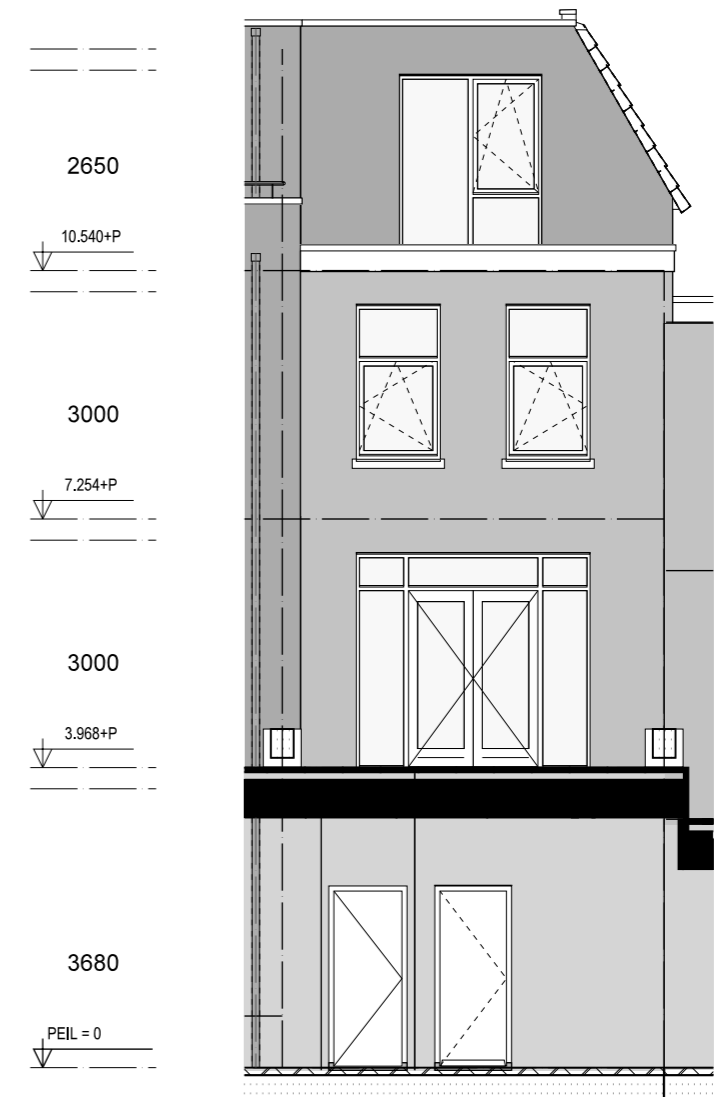

achtergevel

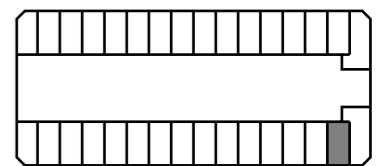

TJORES 189
doorsnede + gevelaanzichten

datum: 02-12-2015
 schaal: 1:100
 formaat: A3

KAAPVAARDER