

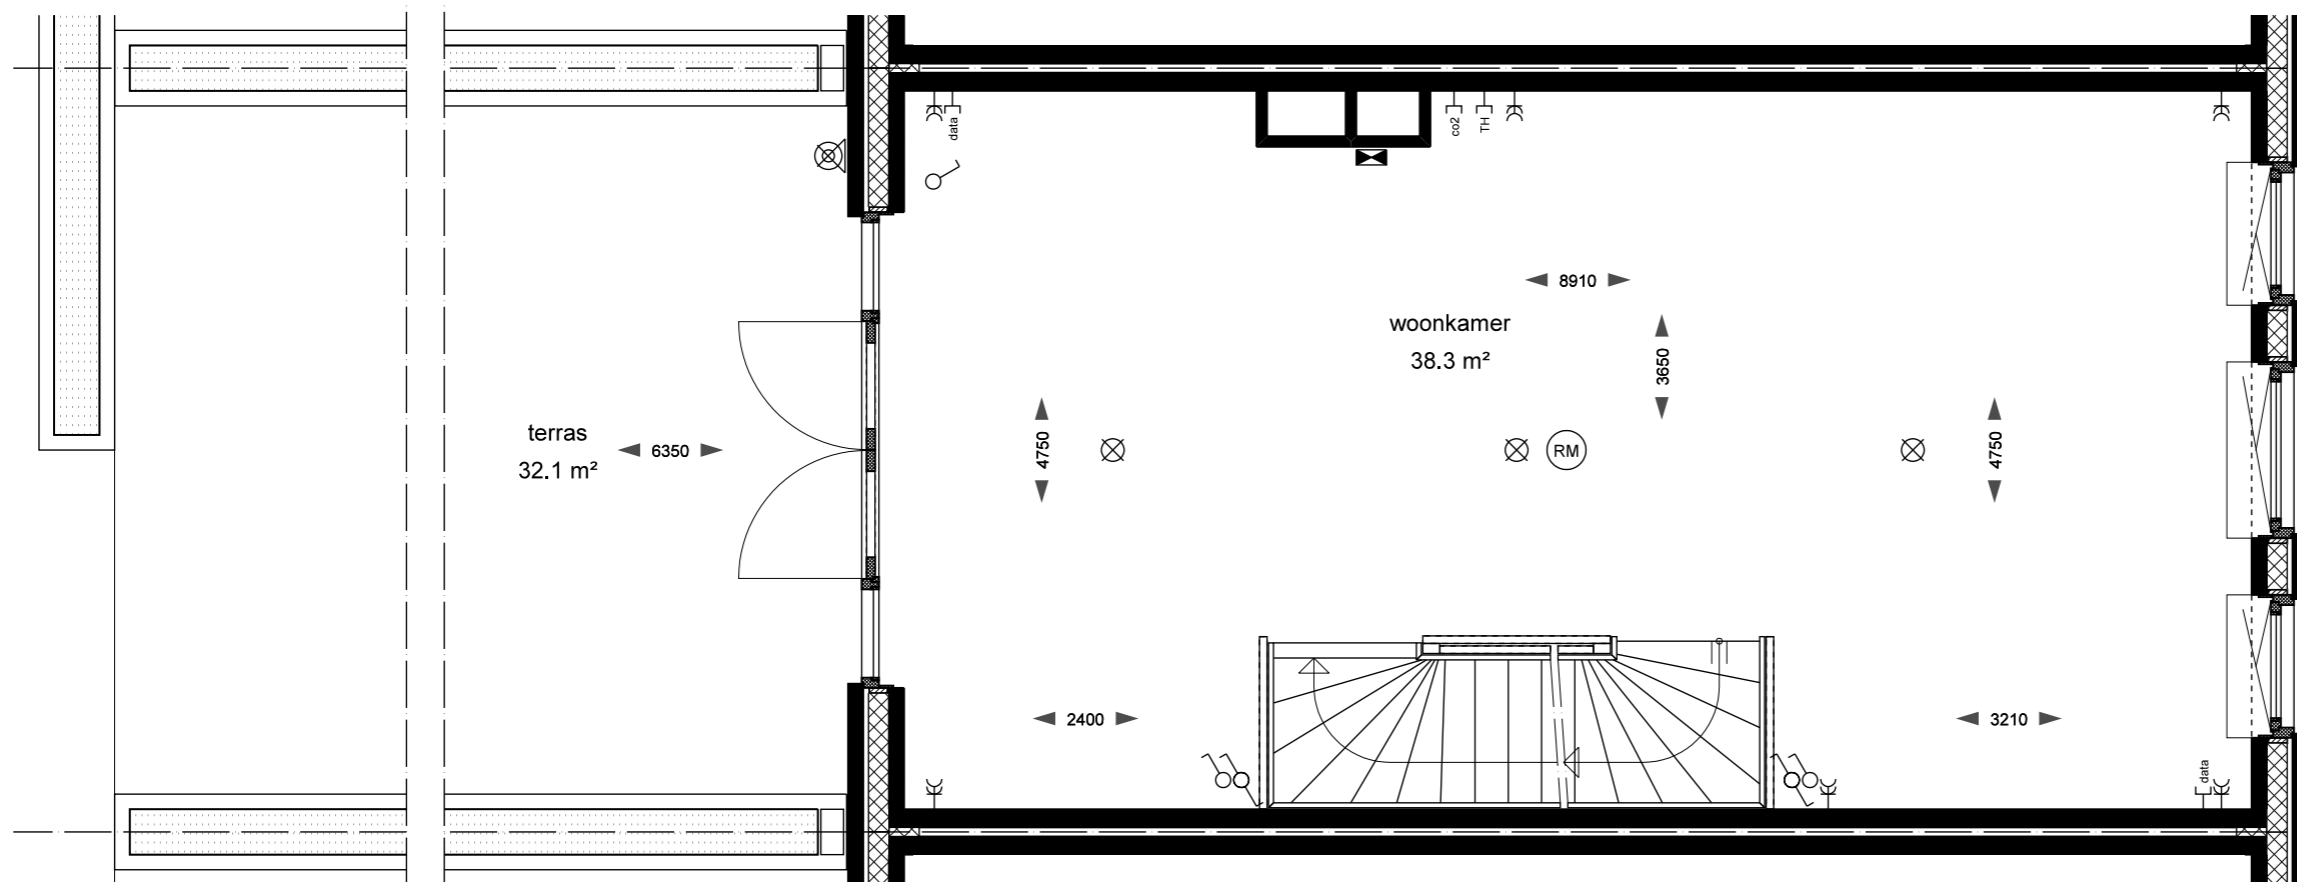


begane grond

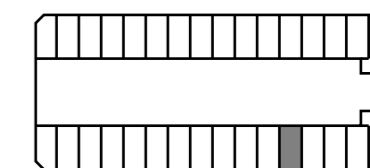

1e verdieping

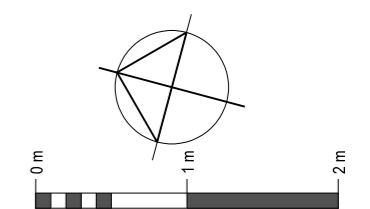


TJORES 195  
plattegrond



datum: 02-12-2015  
 schaal: 1:50  
 formaat: A3

KAAPVAARDER

2e verdieping

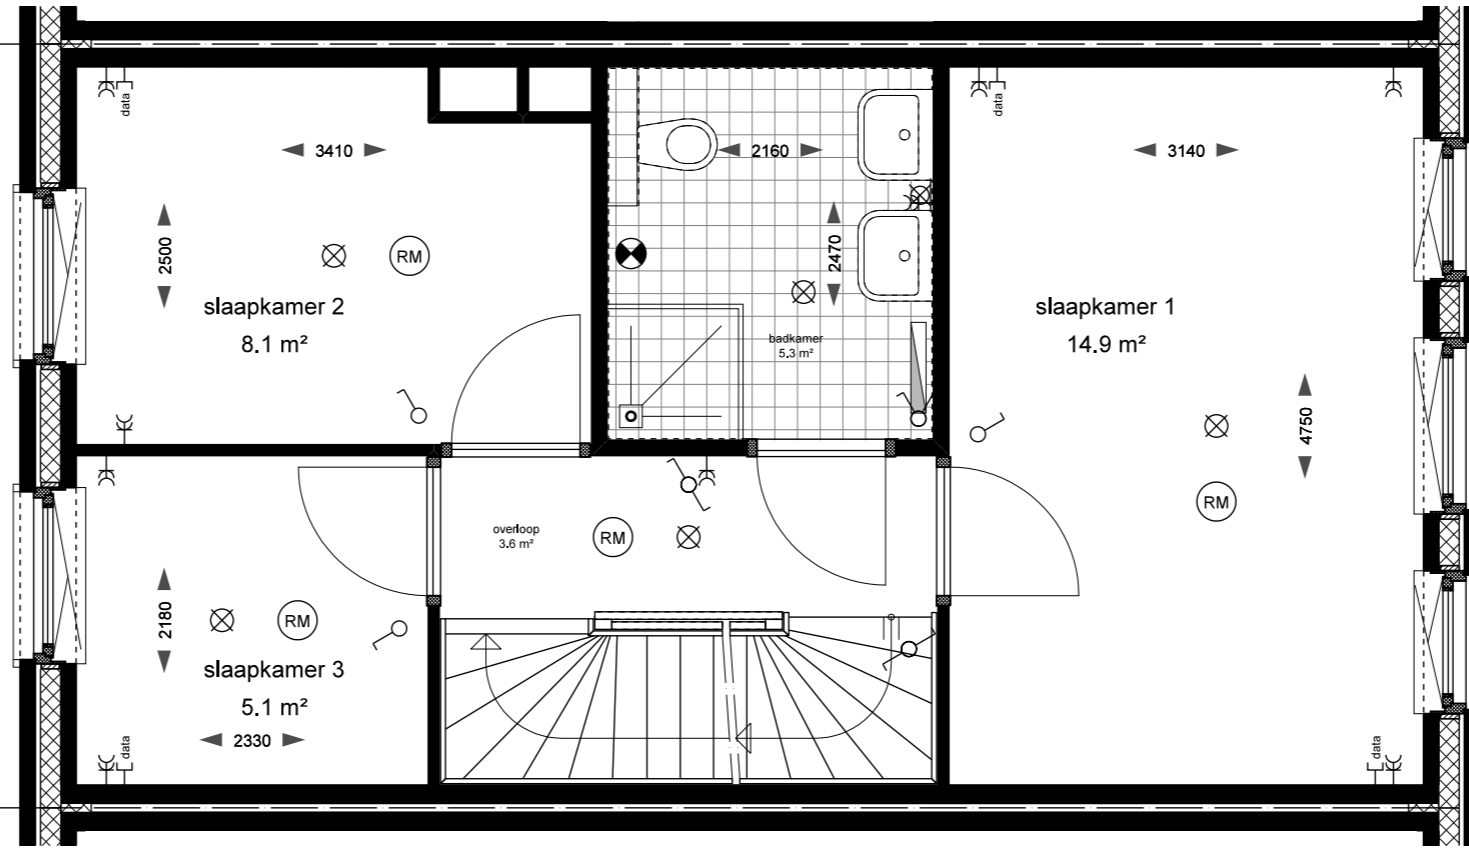


3e verdieping

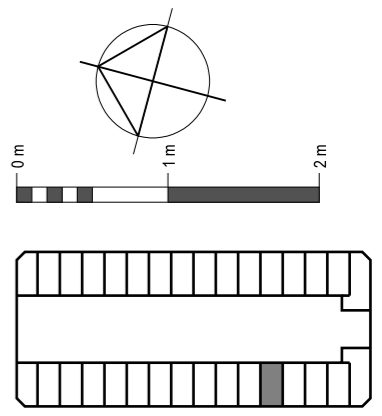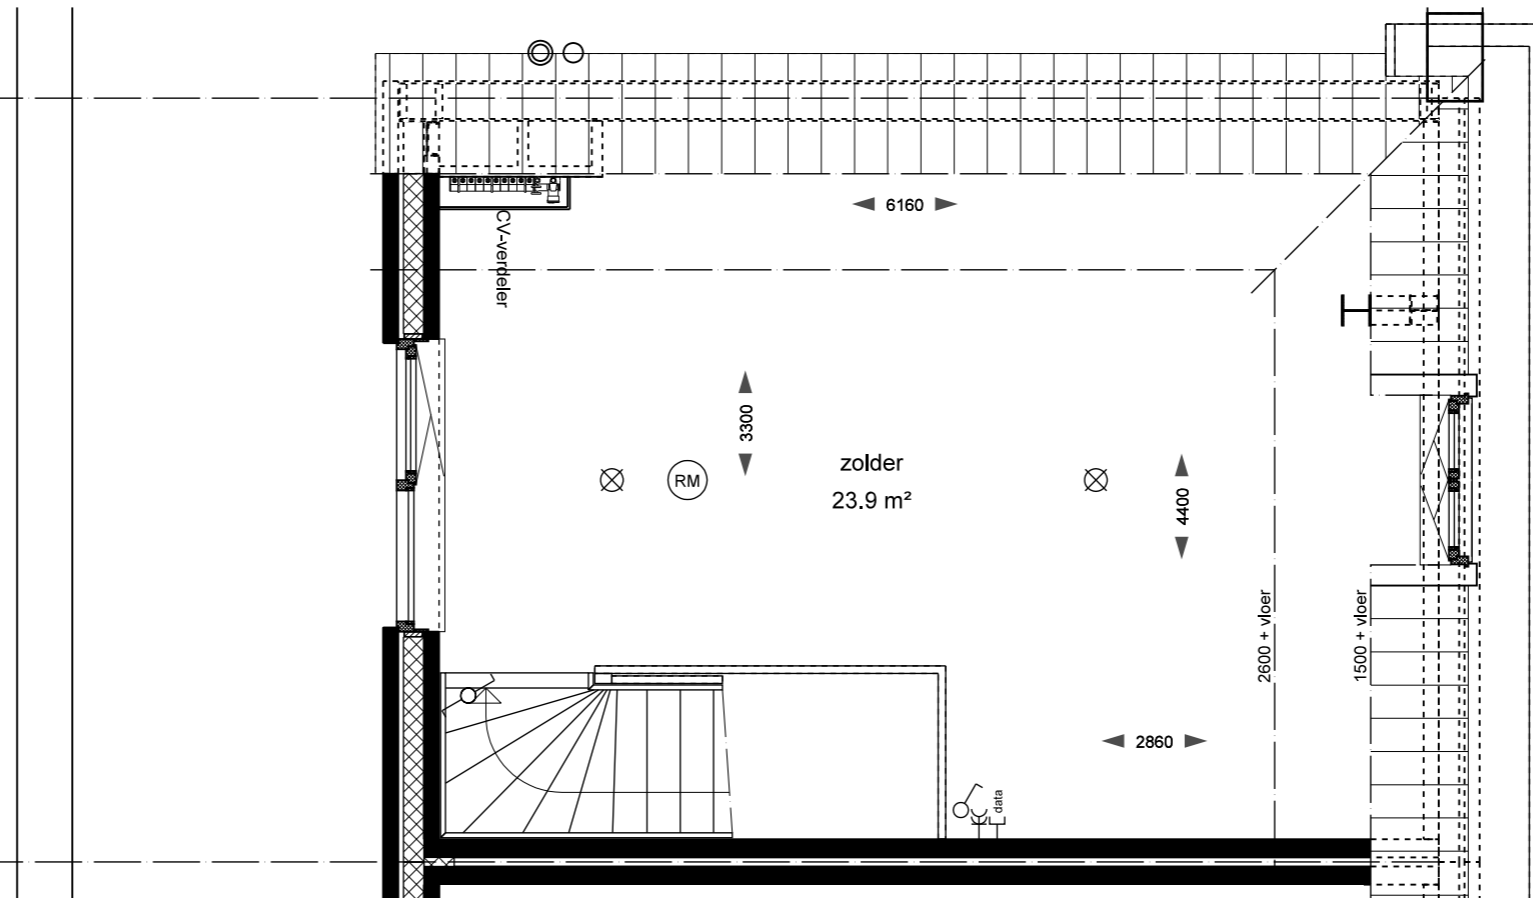



TJORES 195  
plattegrond

datum: 02-12-2015  
 schaal: 1:50  
 formaat: A3

KAAPVAARDER

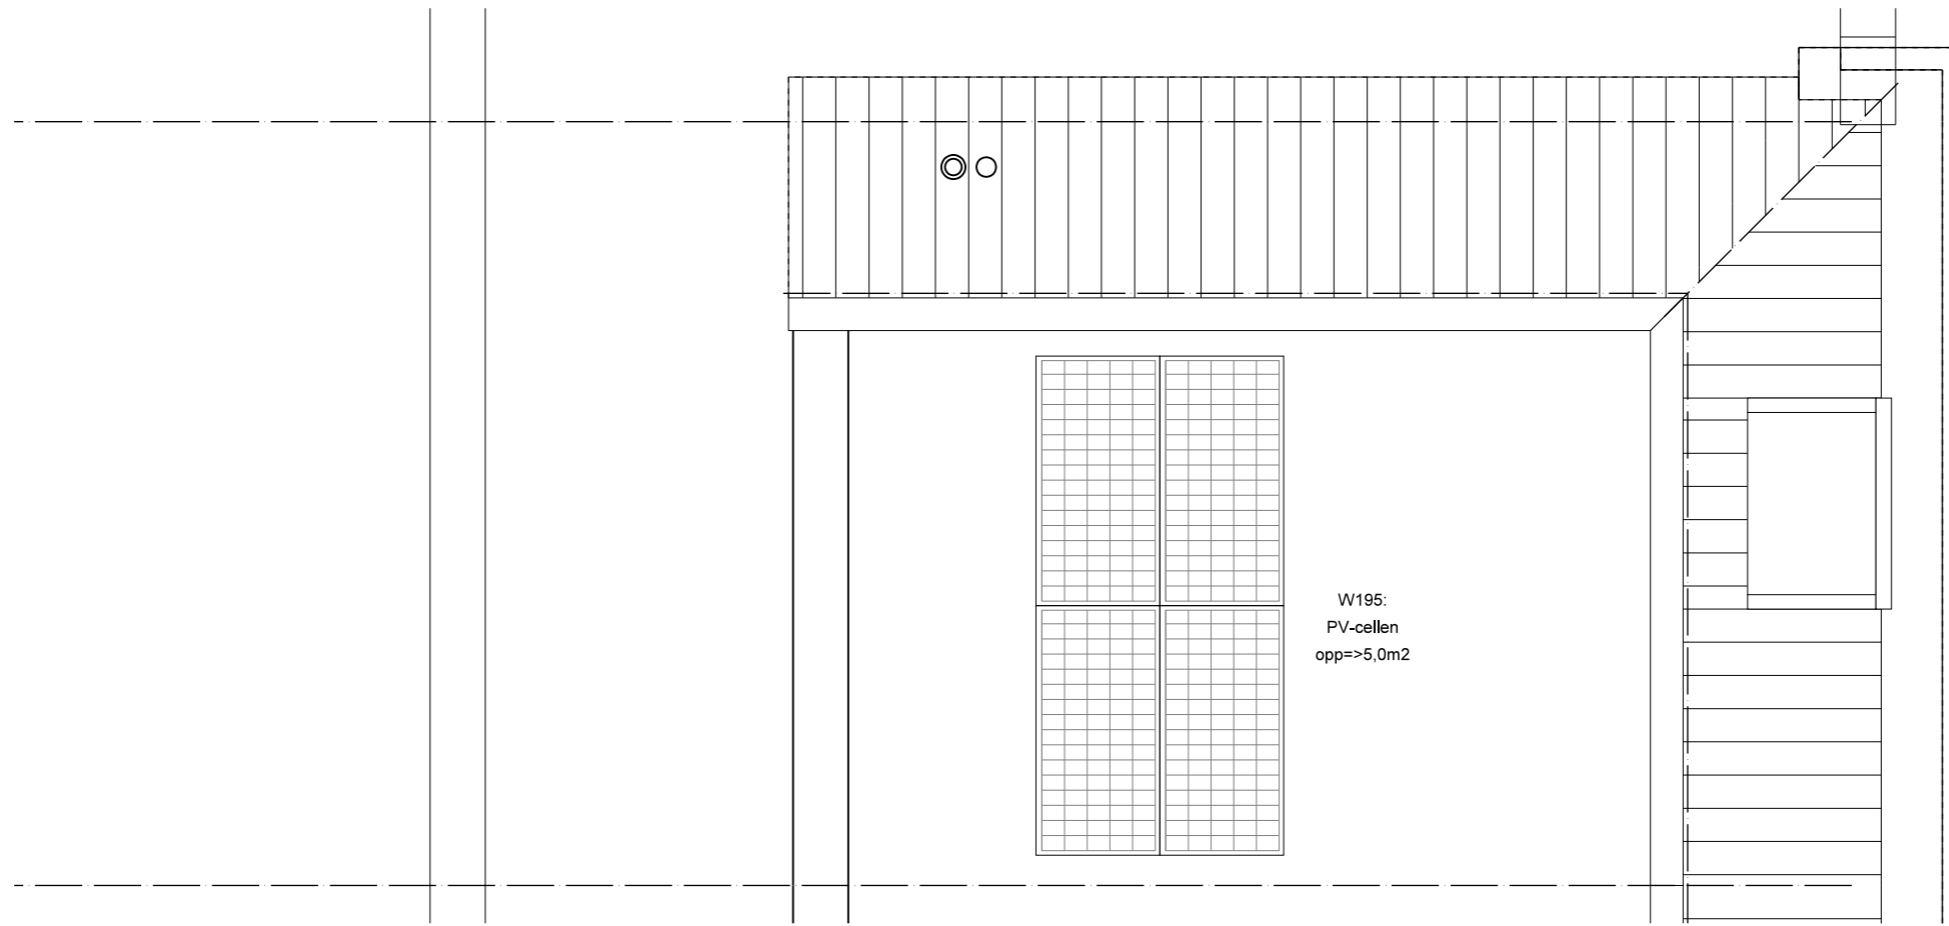

dak

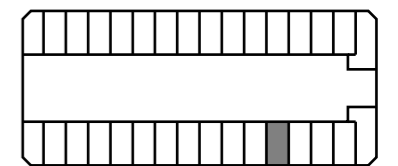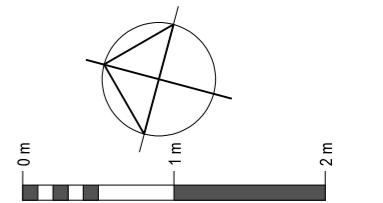

TJORES 195


plattegrond

datum: 02-12-2015


schaal: 1:50

formaat: A3


KAAPVAARDER

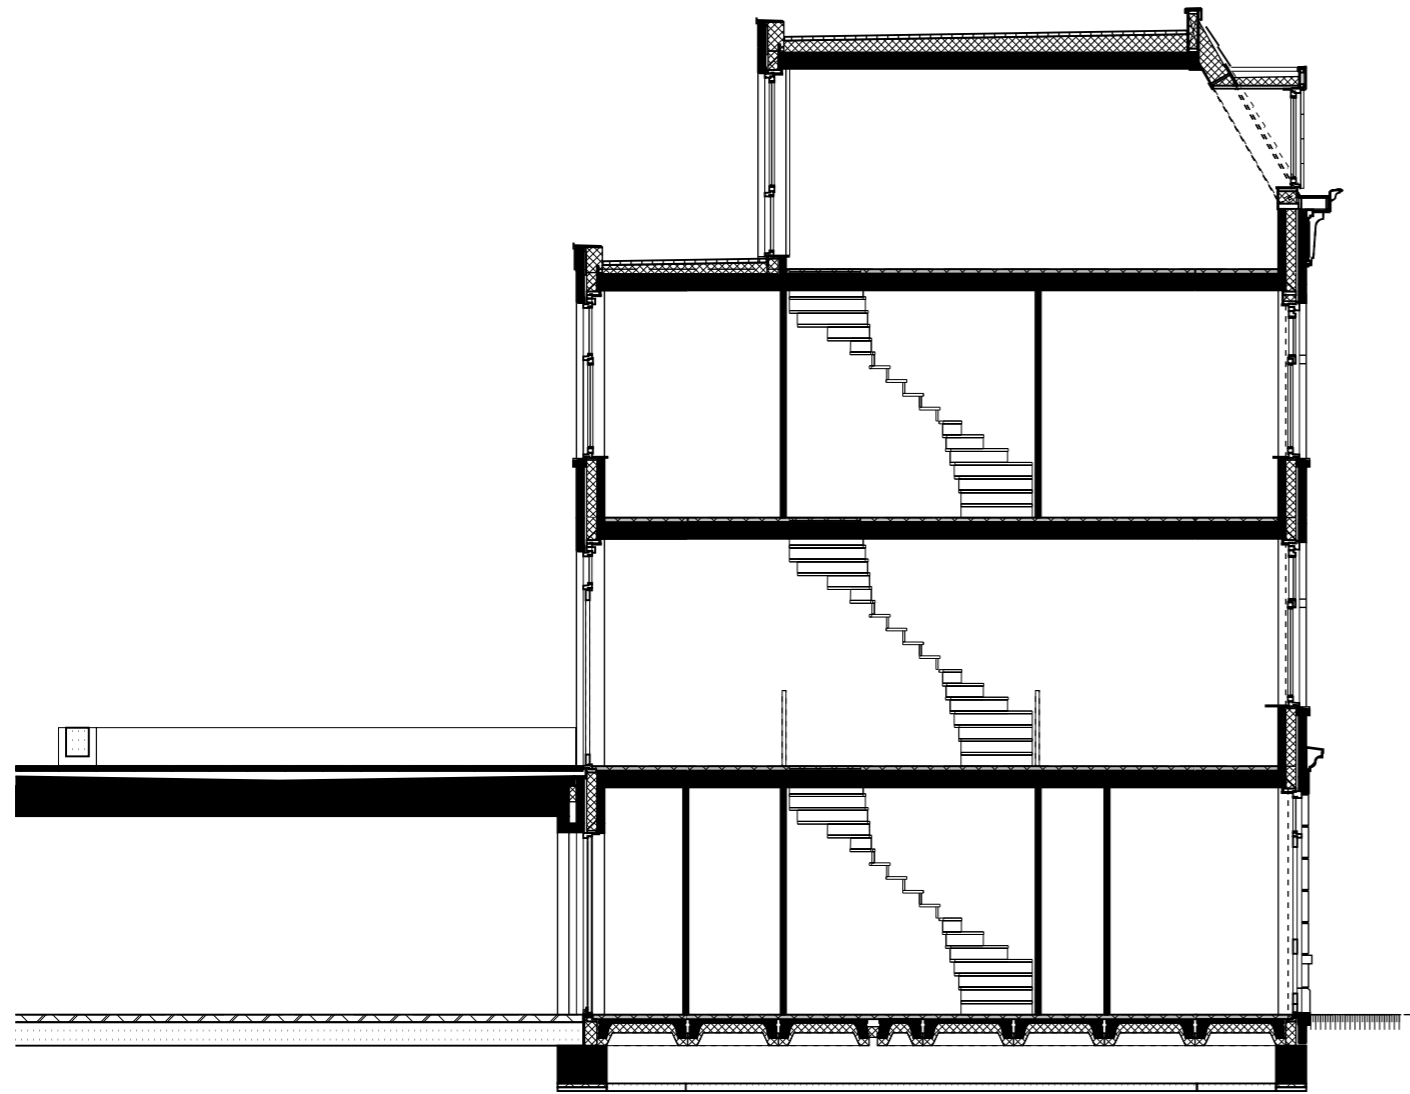


doorsnede

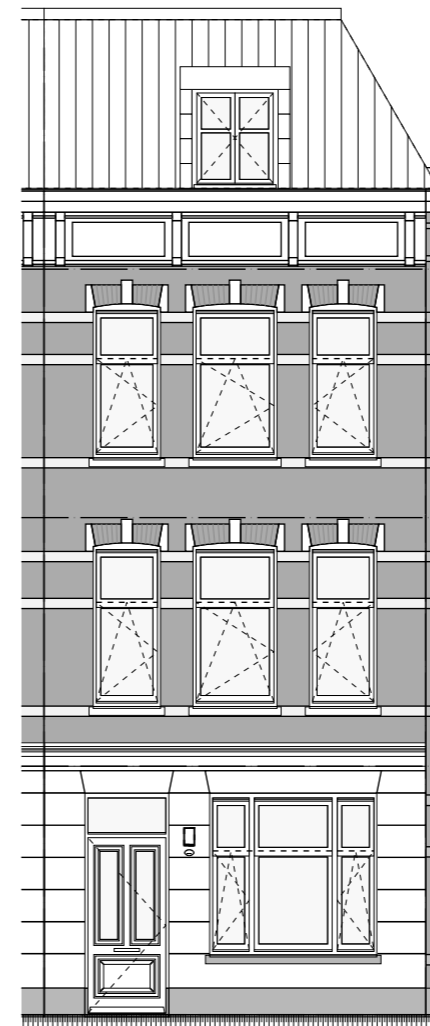

voorgevel

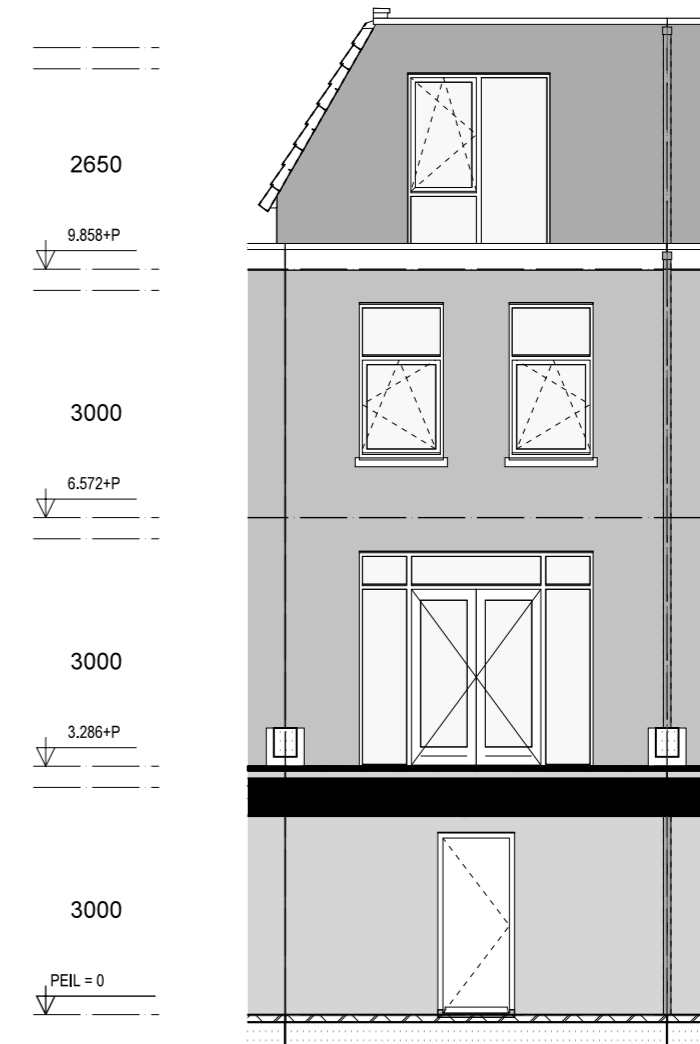

achtergevel

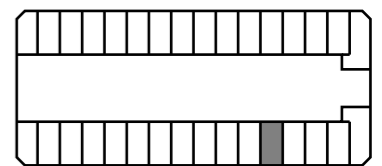

TJORES 195  
doorsnede + gevelaanzichten

datum: 02-12-2015  
 schaal: 1:100  
 formaat: A3

KAAPVAARDER