



begane grond

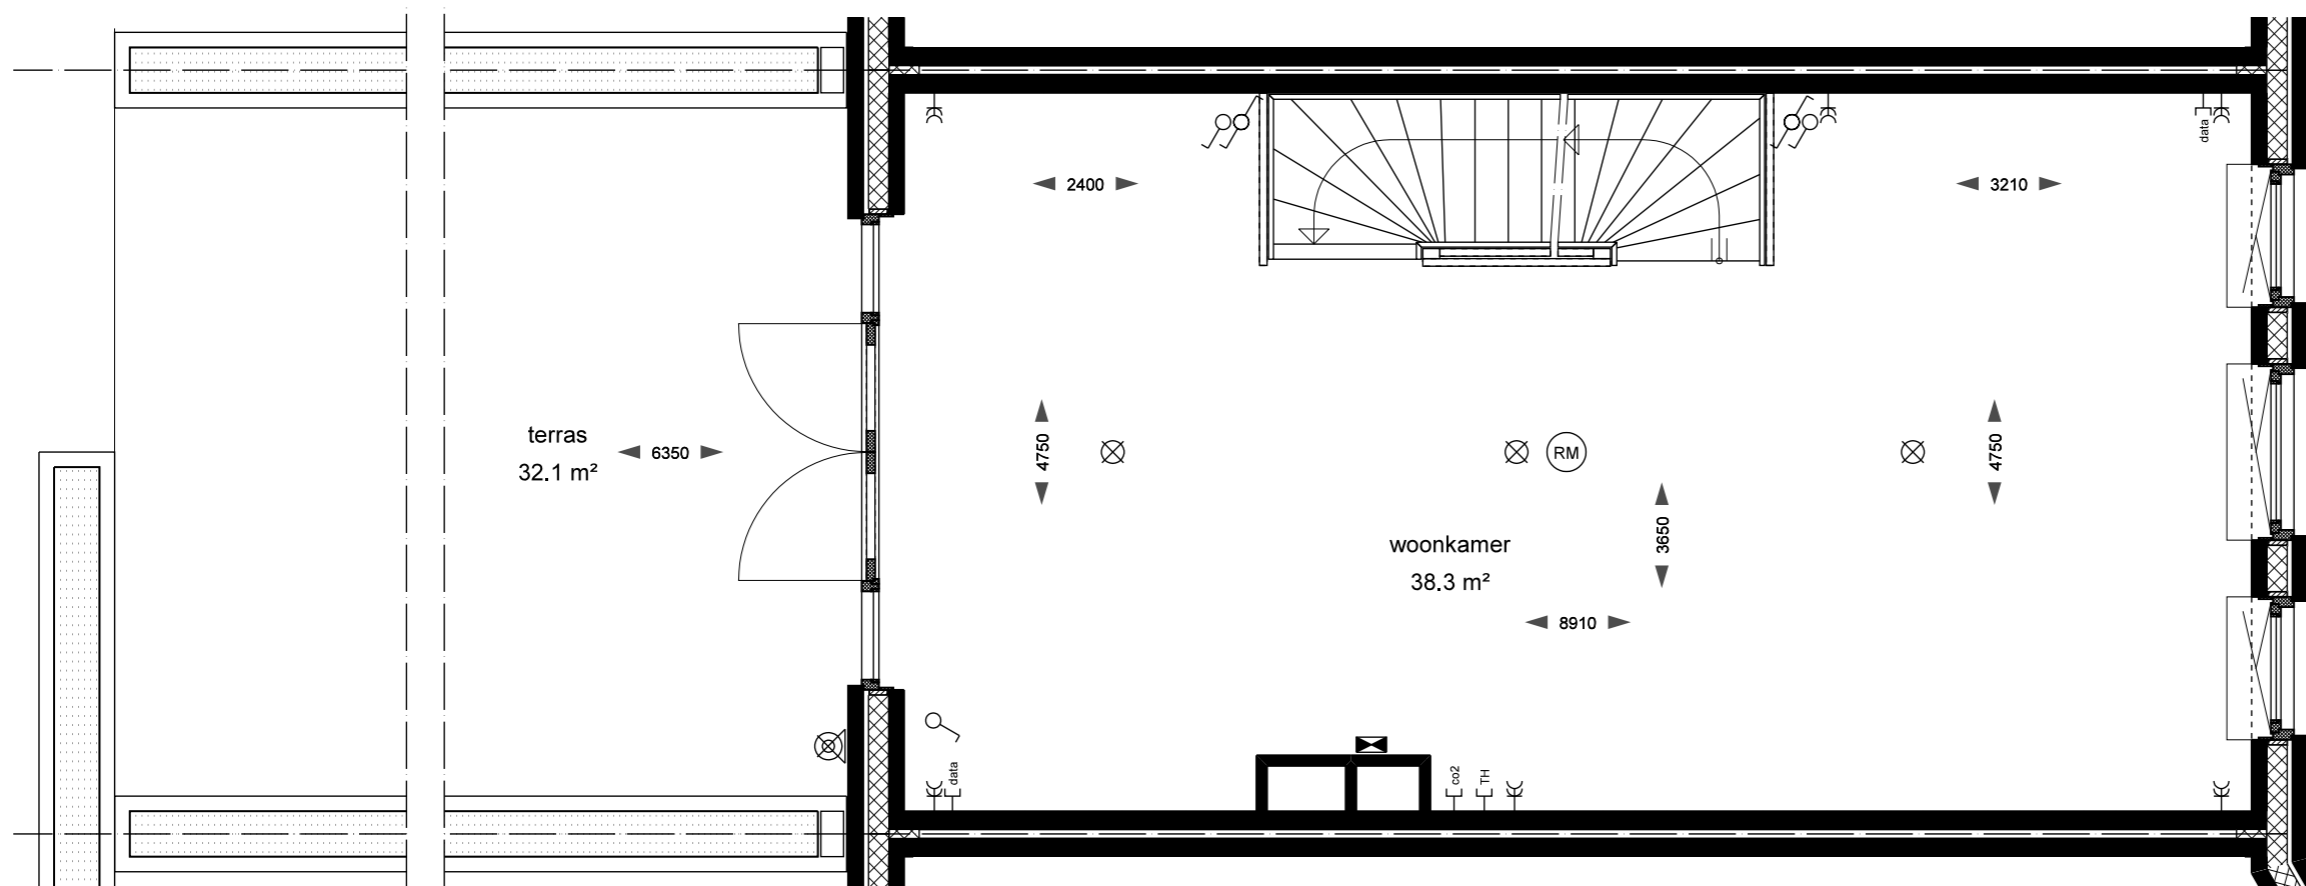

1e verdieping

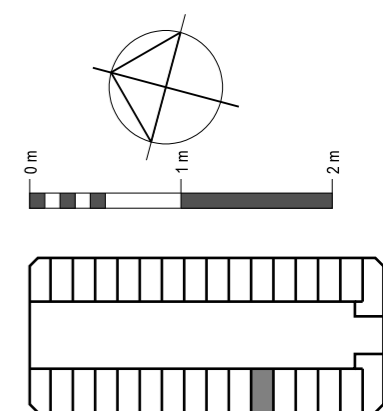


TJORES 197
plattegrond



datum: 02-12-2015
 schaal: 1:50
 formaat: A3

KAAPVAARDER

2e verdieping

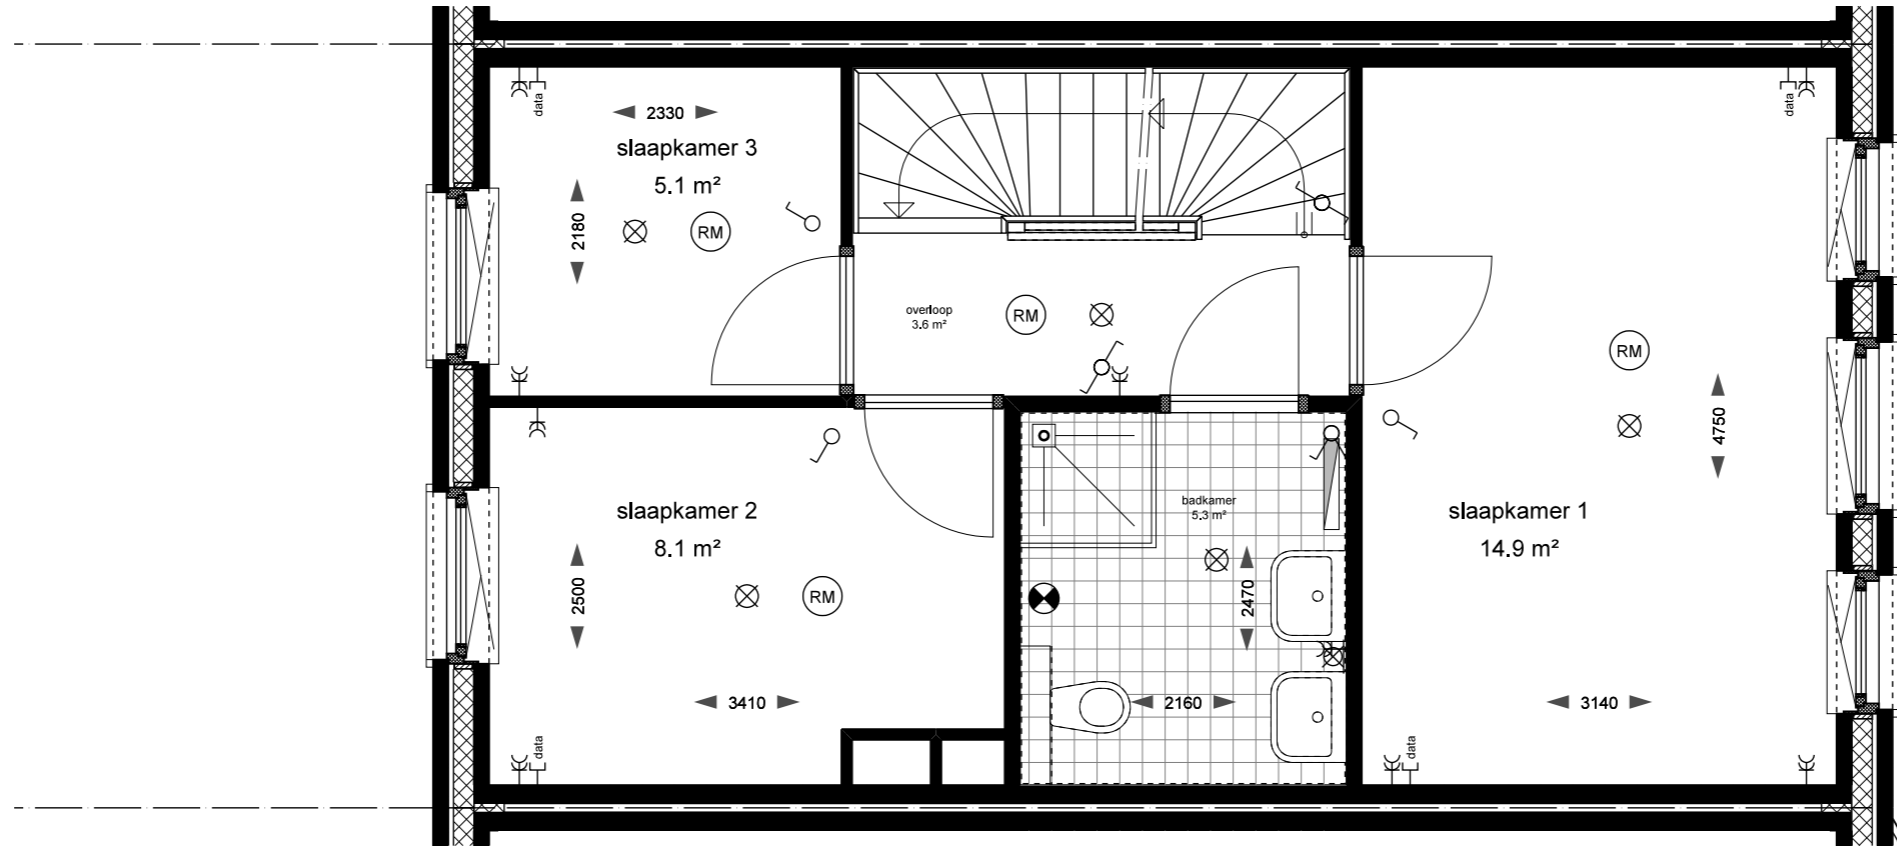

3e verdieping

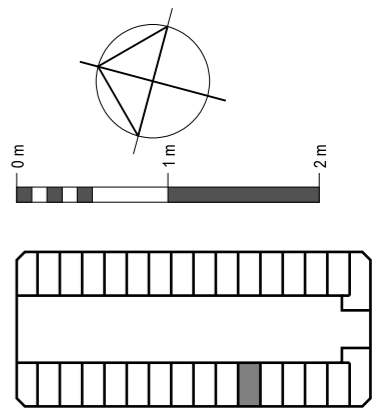
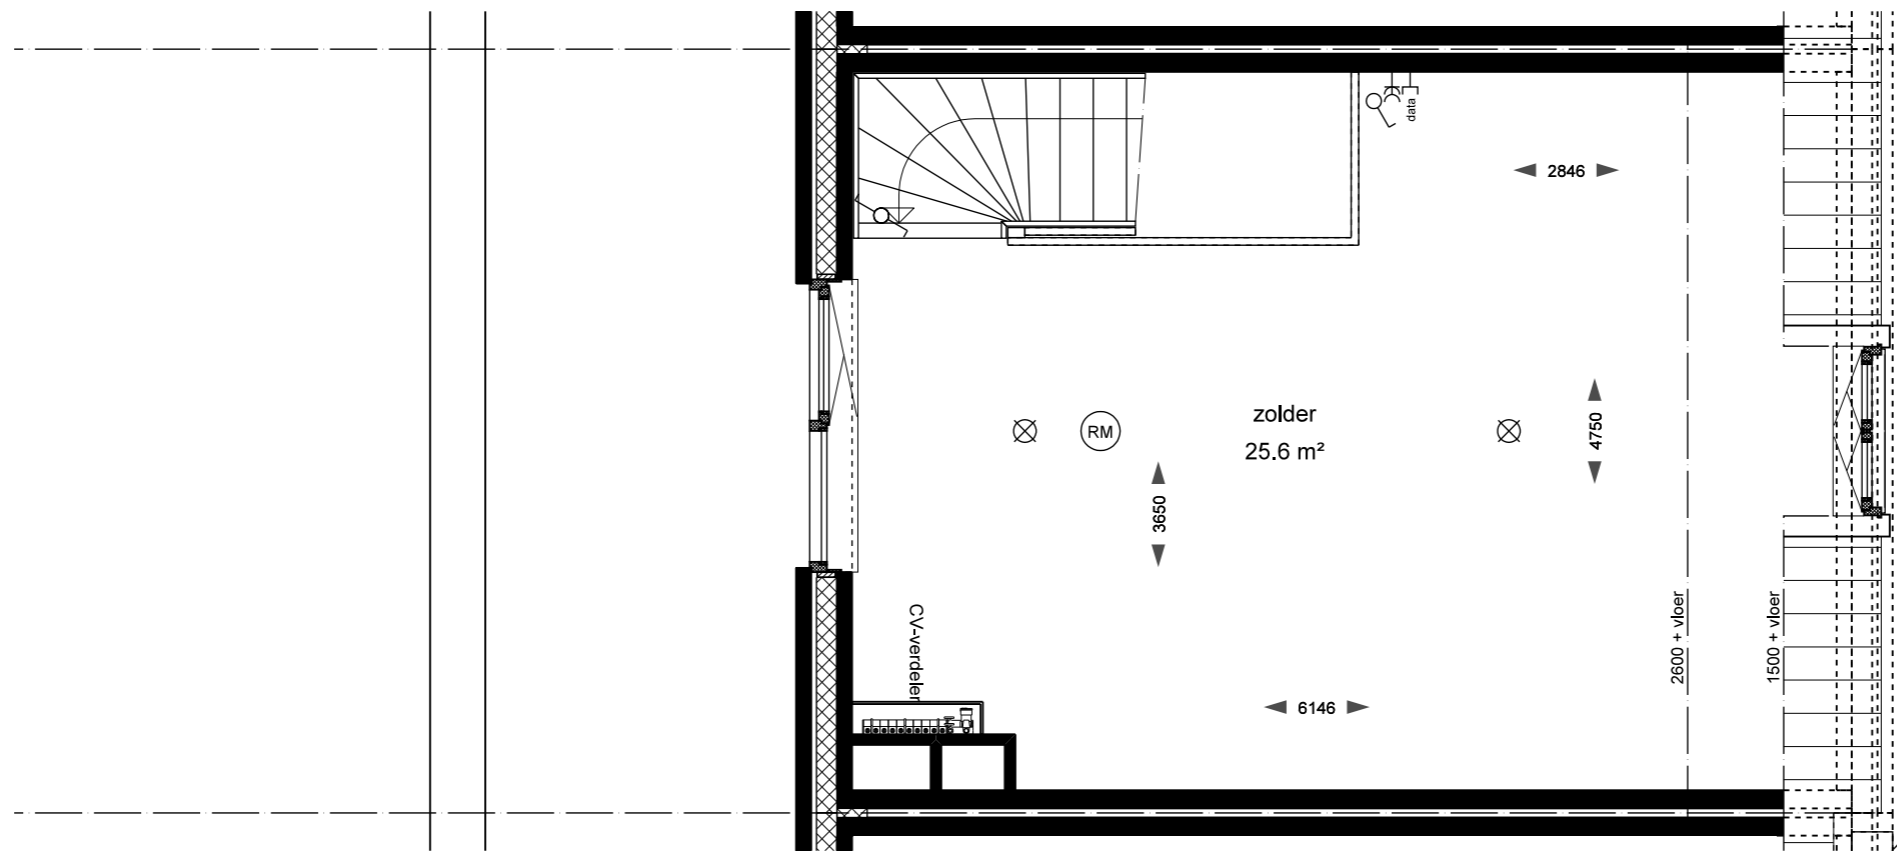


TJORES 197
plattegrond

datum: 02-12-2015
 schaal: 1:50
 formaat: A3

KAAPVAARDER

dak

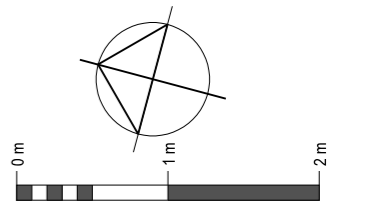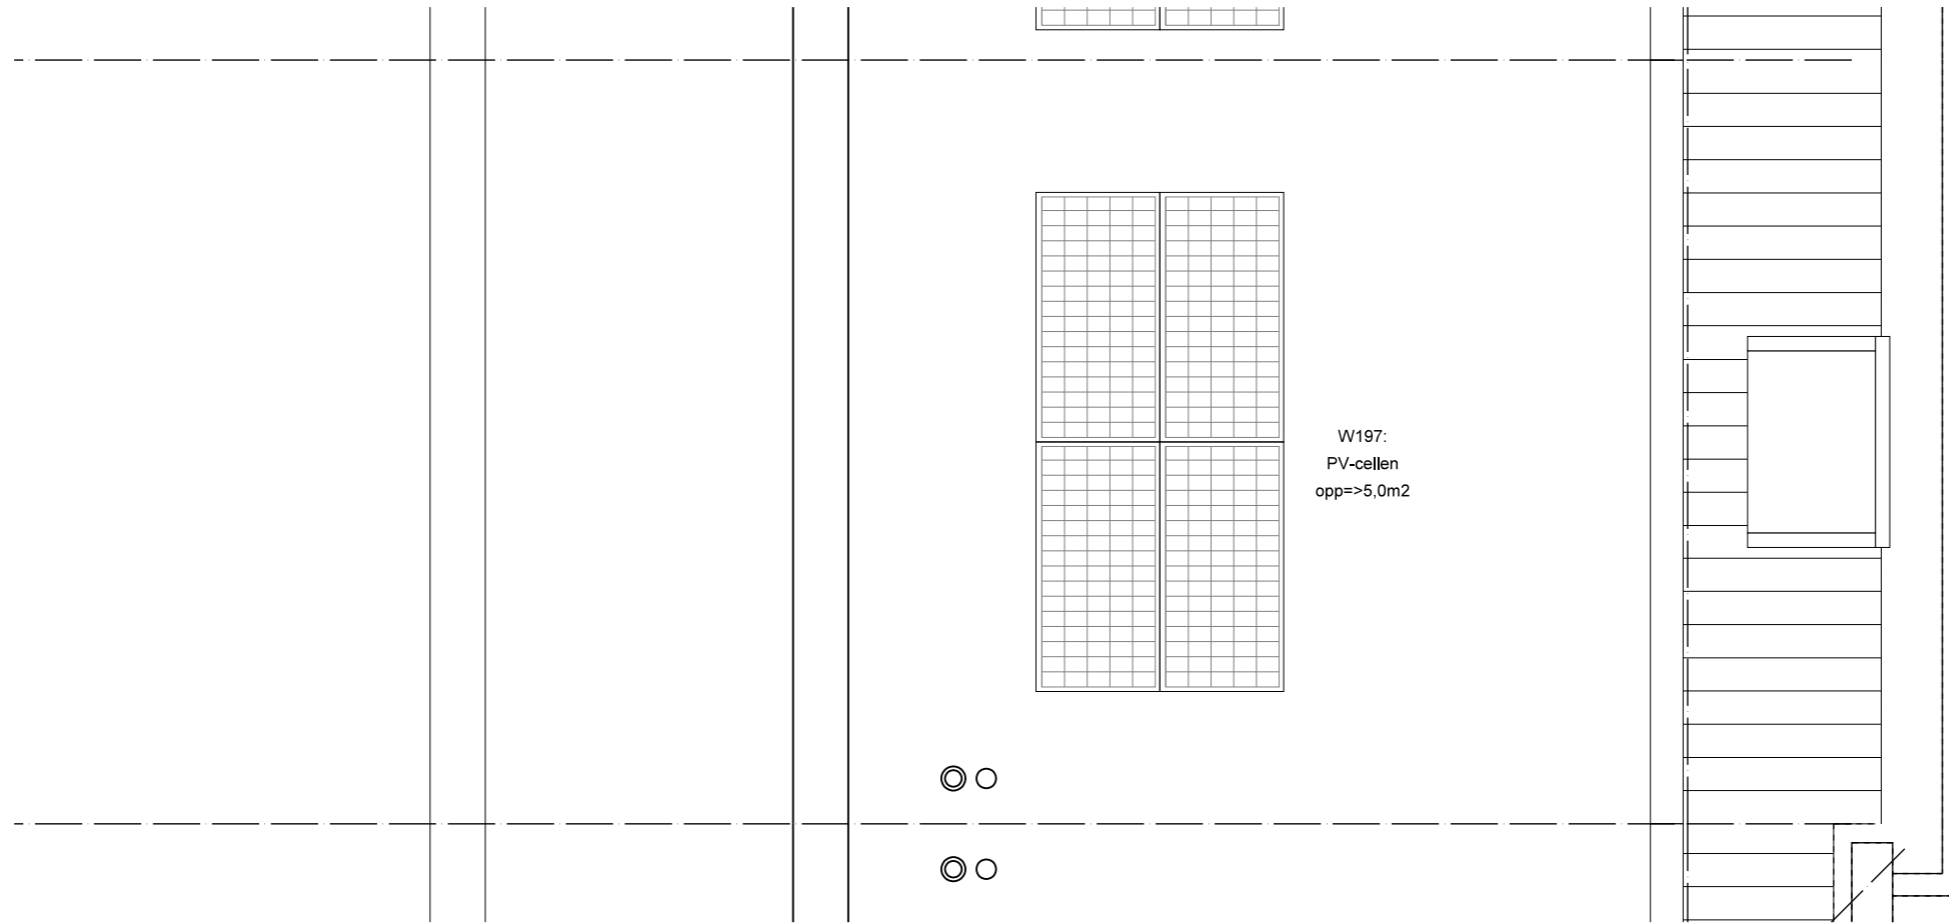

TJORES 197


plattegrond

datum: 02-12-2015


schaal: 1:50

formaat: A3


KAAPVAARDER

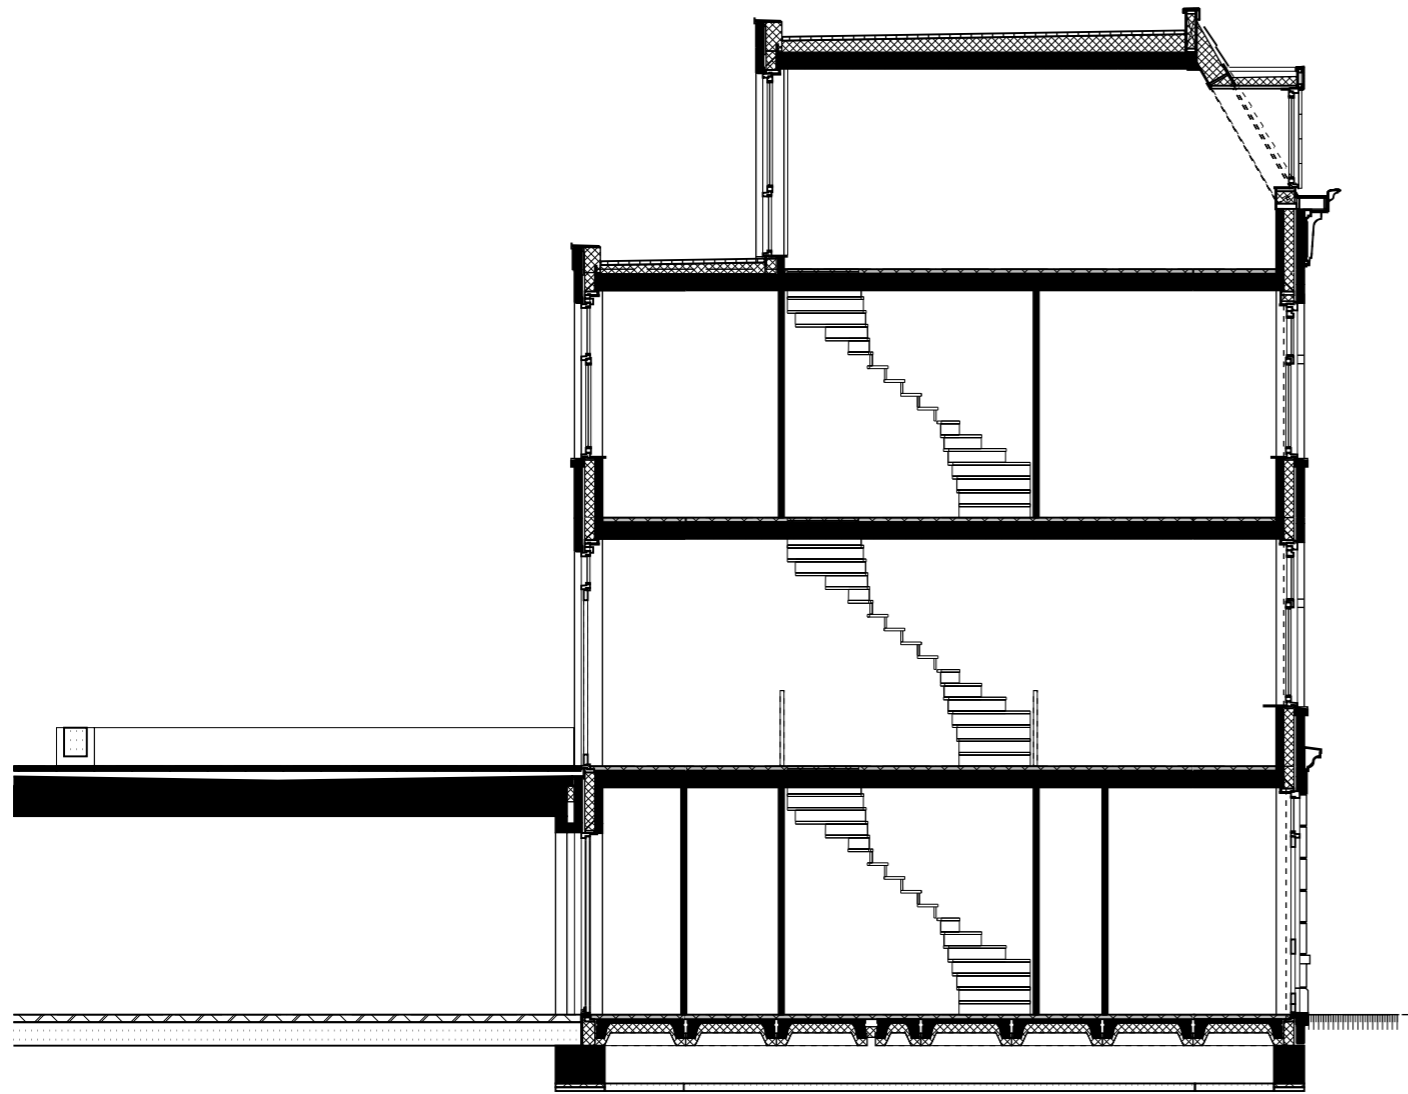


doorsnede

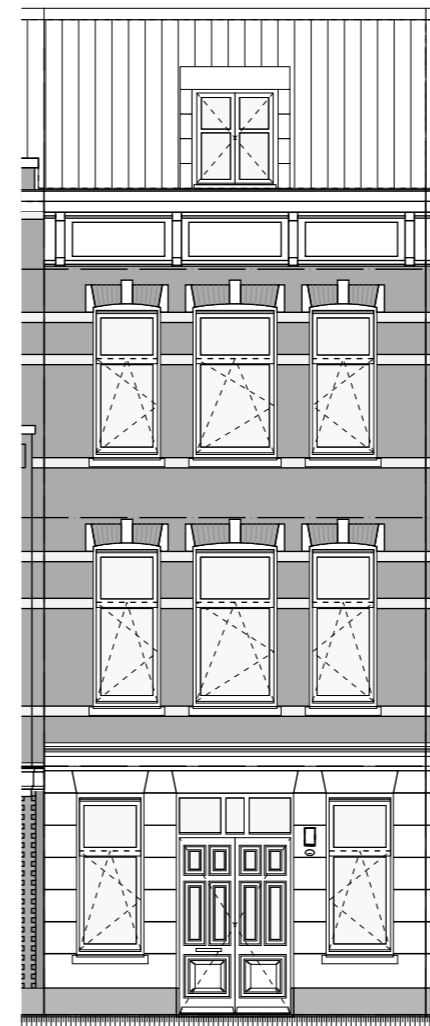

voorgevel

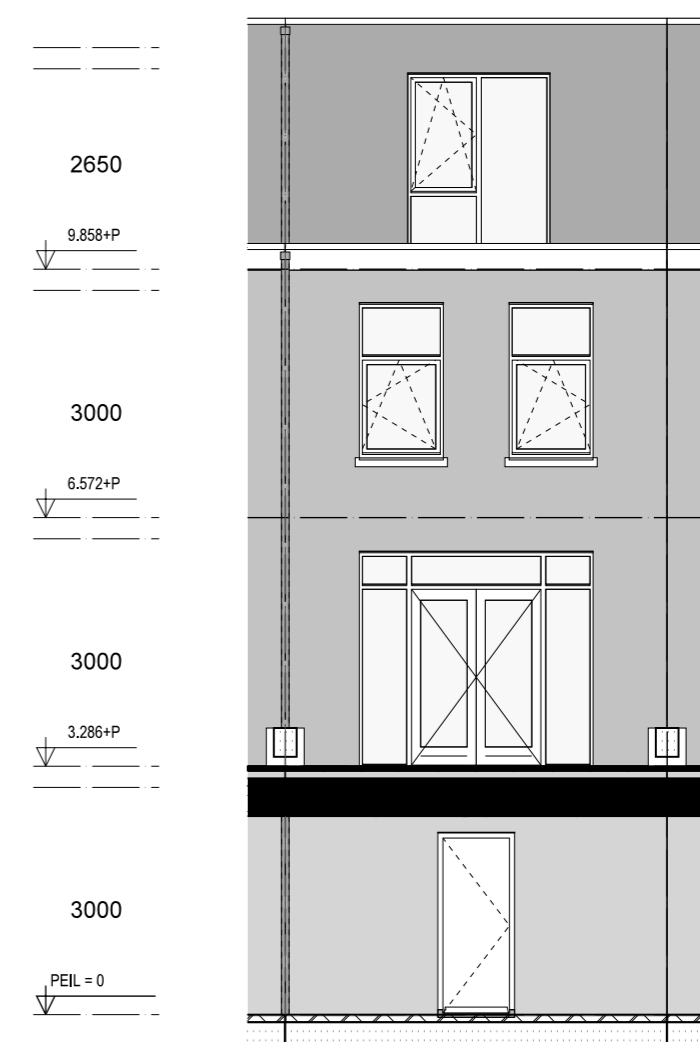

achtergevel

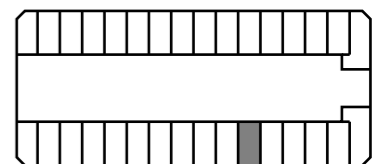

TJORES 197
doorsnede + gevelaanzichten

datum: 02-12-2015
 schaal: 1:100
 formaat: A3

KAAPVAARDER