



begane grond

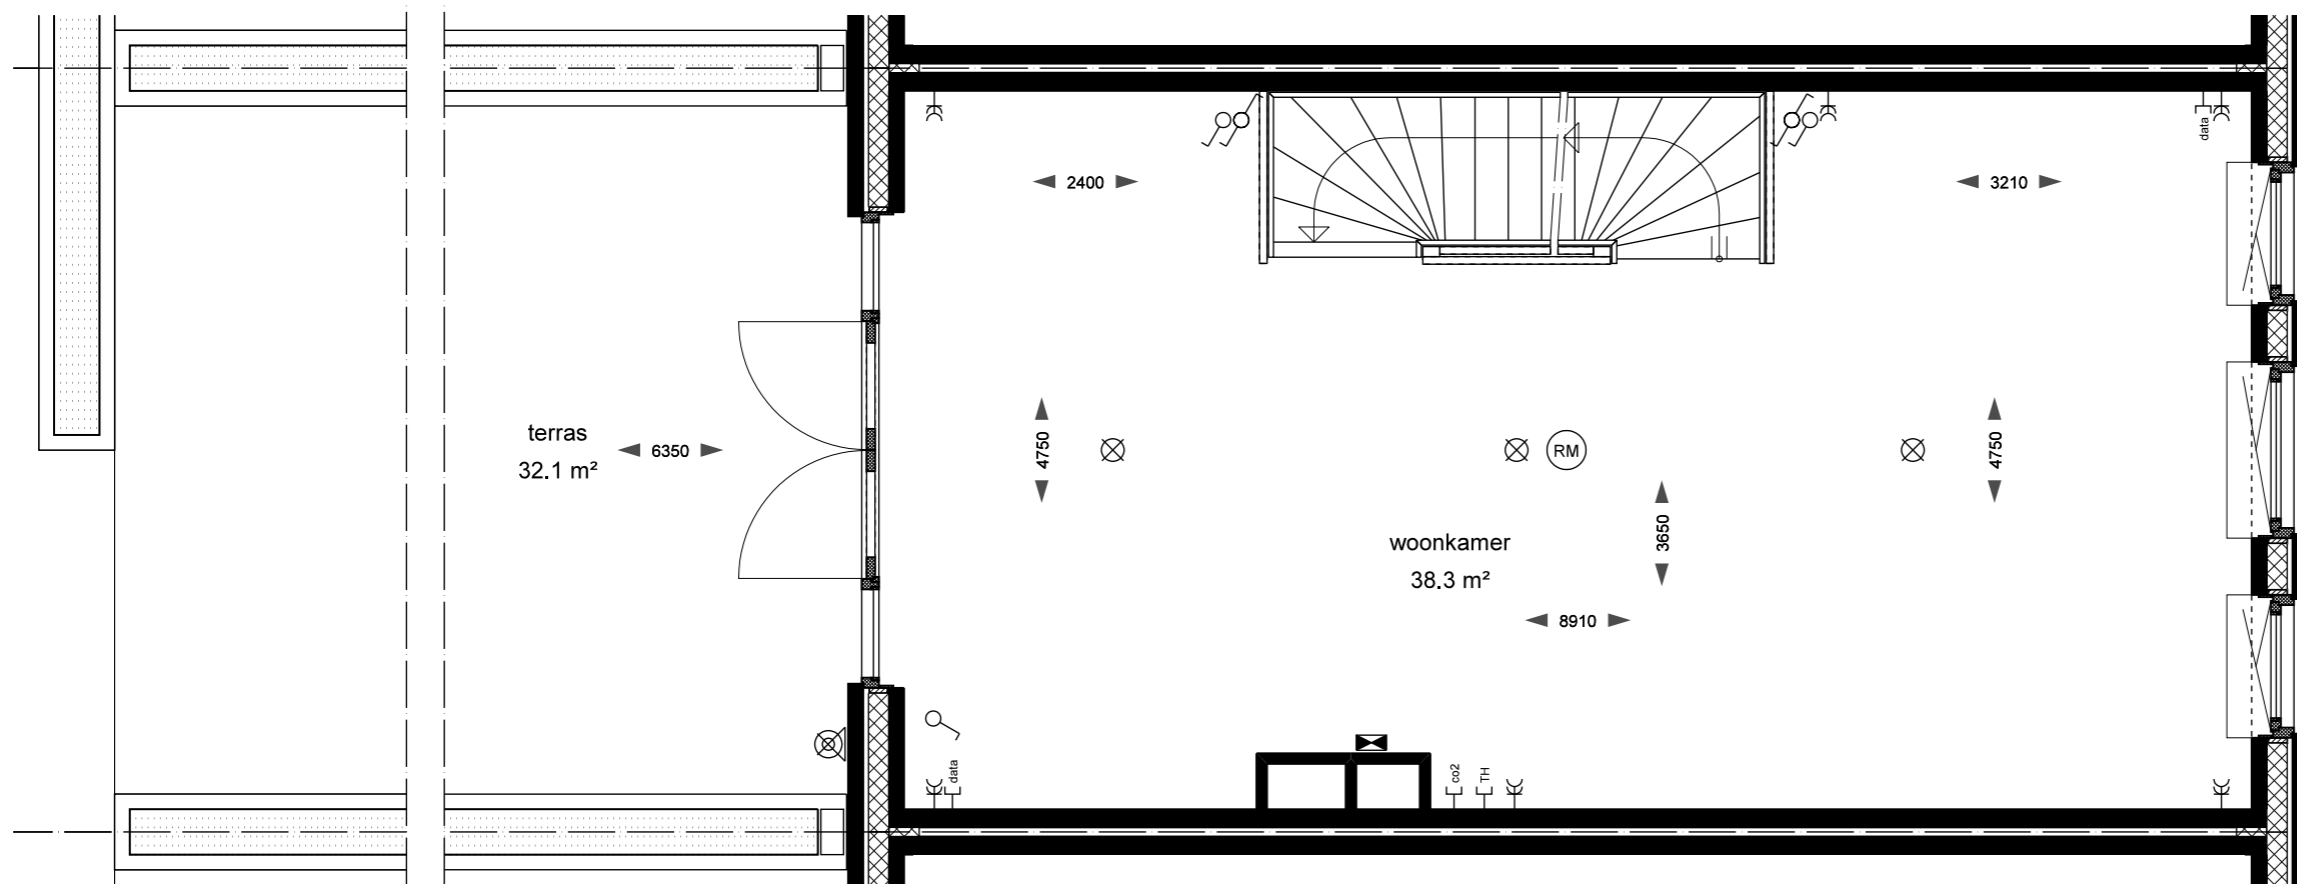

1e verdieping

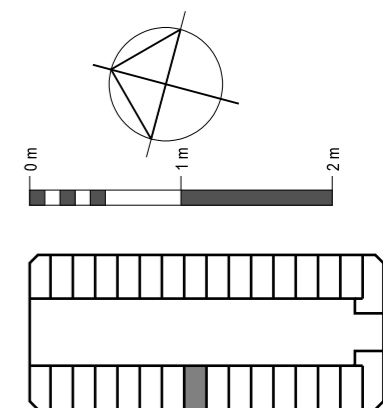

TJORES 203

plattegrond


datum: 02-12-2015

schaal: 1:50



formaat: A3

KAAPVAARDER

2e verdieping

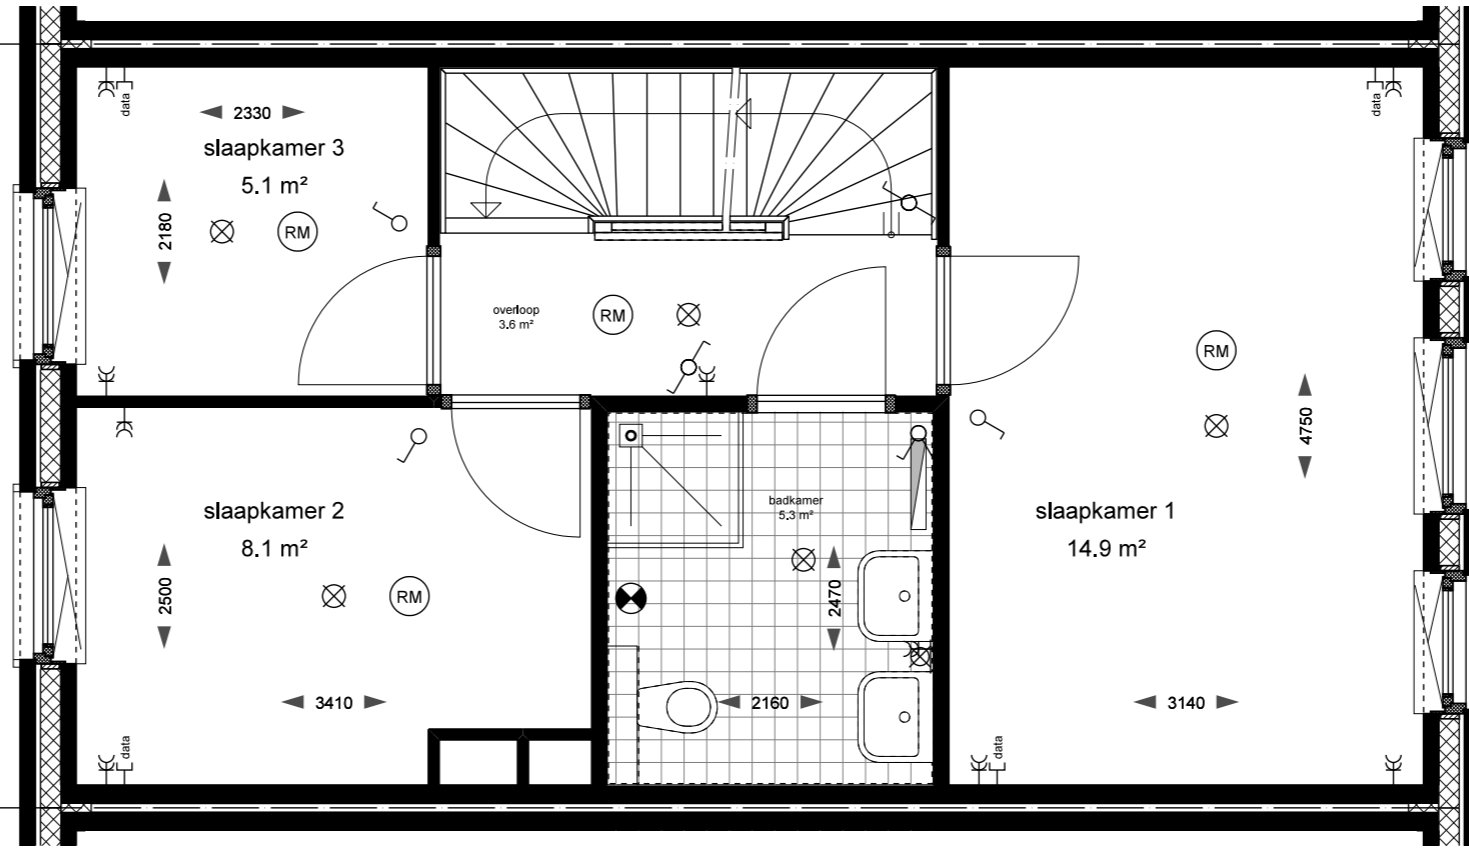

3e verdieping

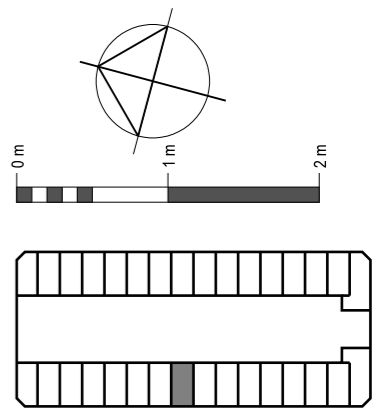
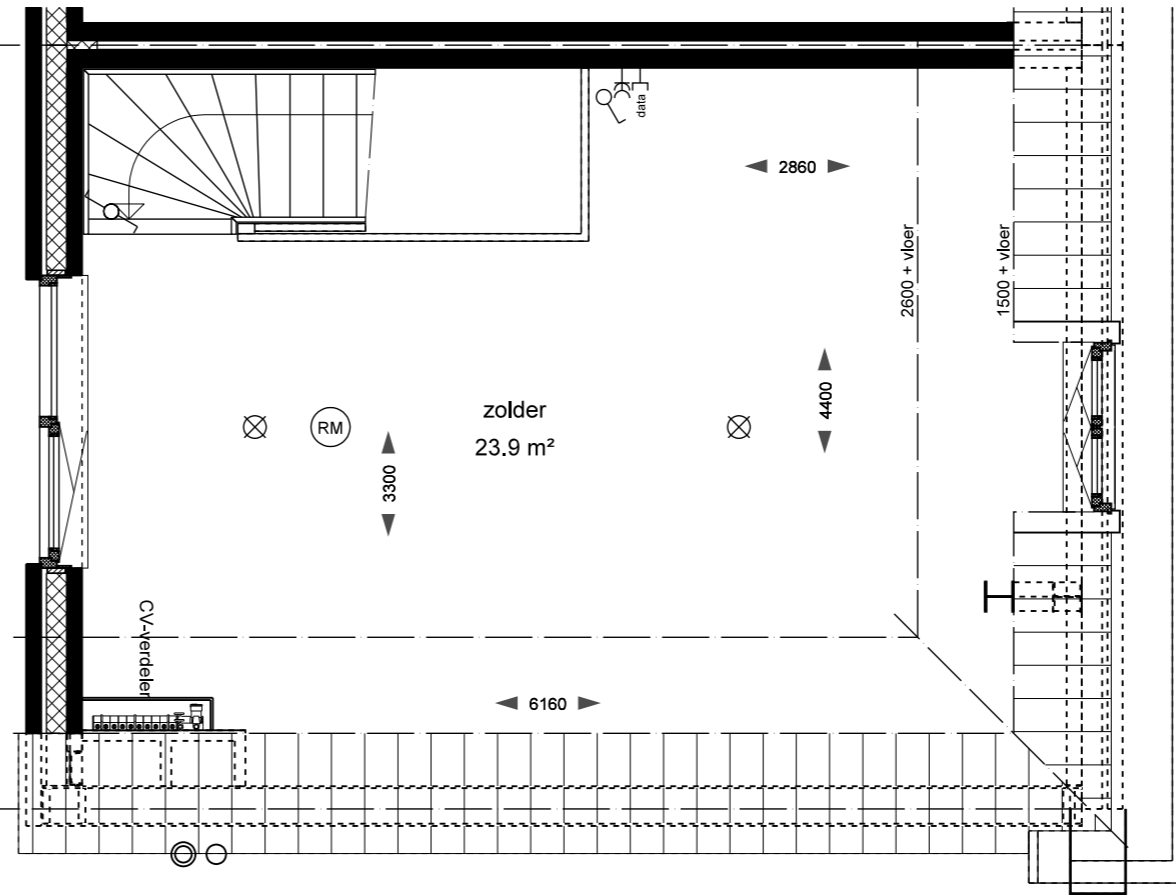


TJORES 203  
plattegrond

datum: 02-12-2015  
schaal: 1:50  
formaat: A3

KAAPVAARDER

DAK

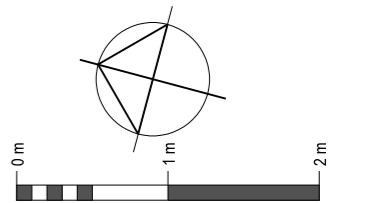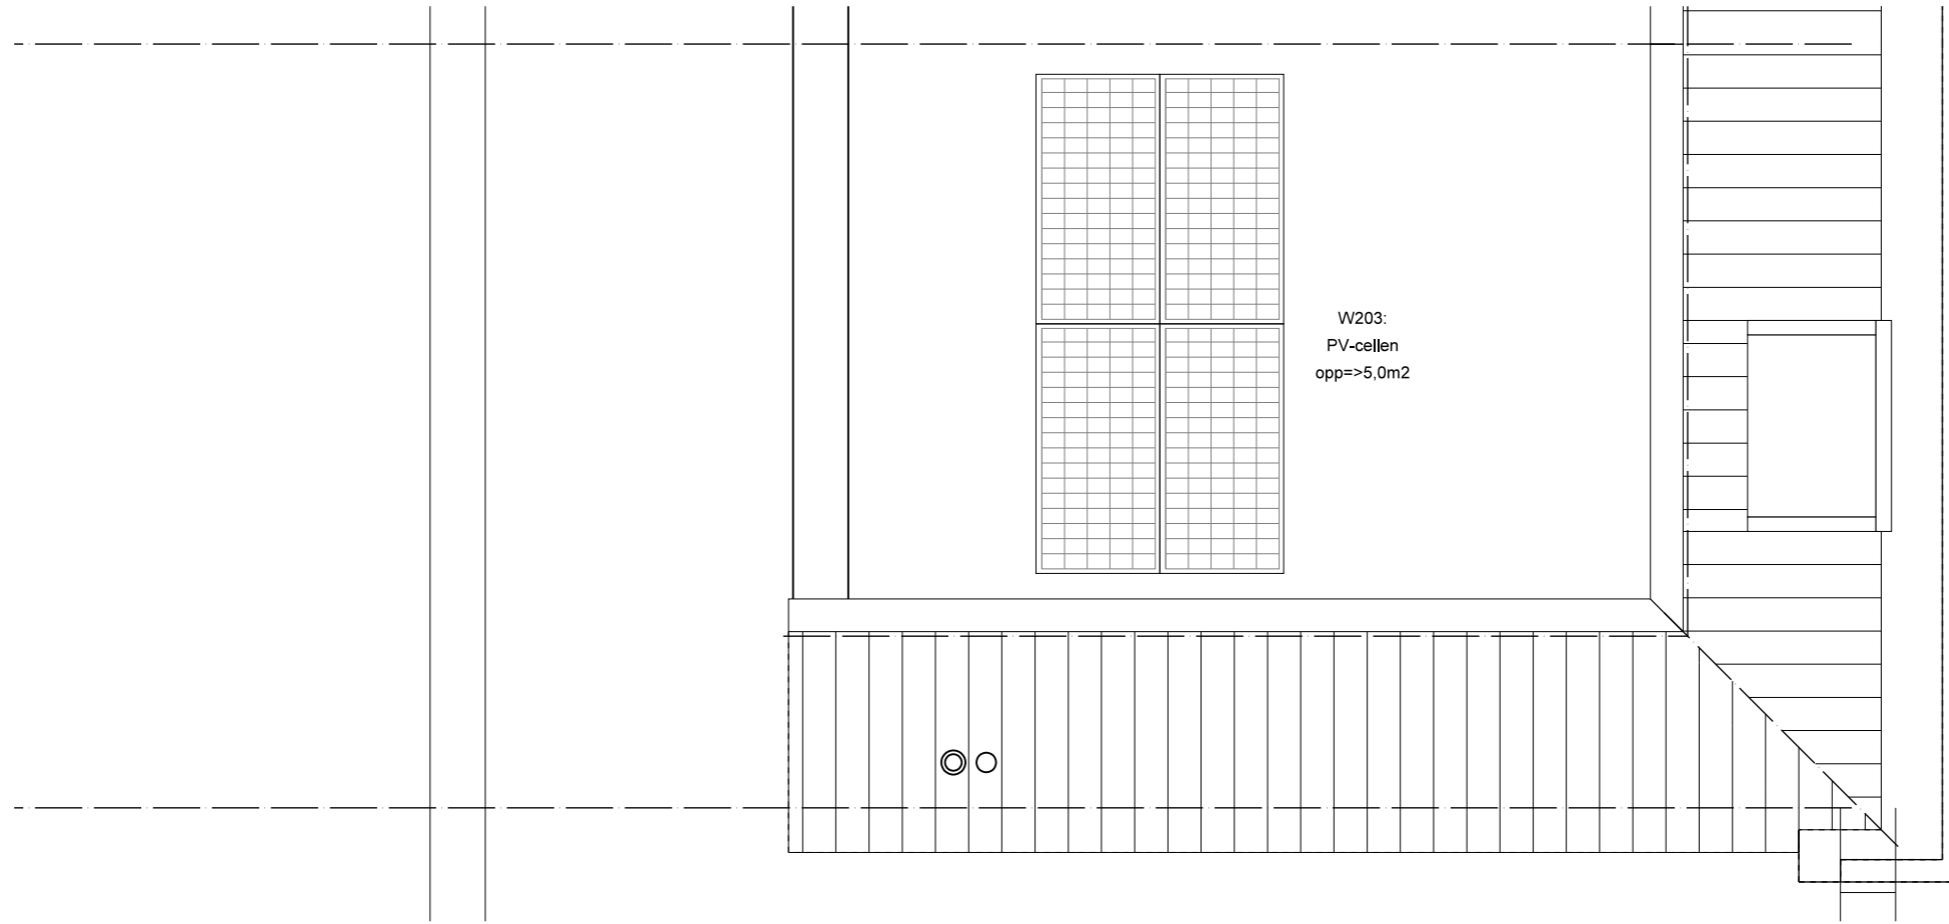

TJORES 203


plattegrond

datum: 02-12-2015


schaal: 1:50

formaat: A3


KAAPVAARDER

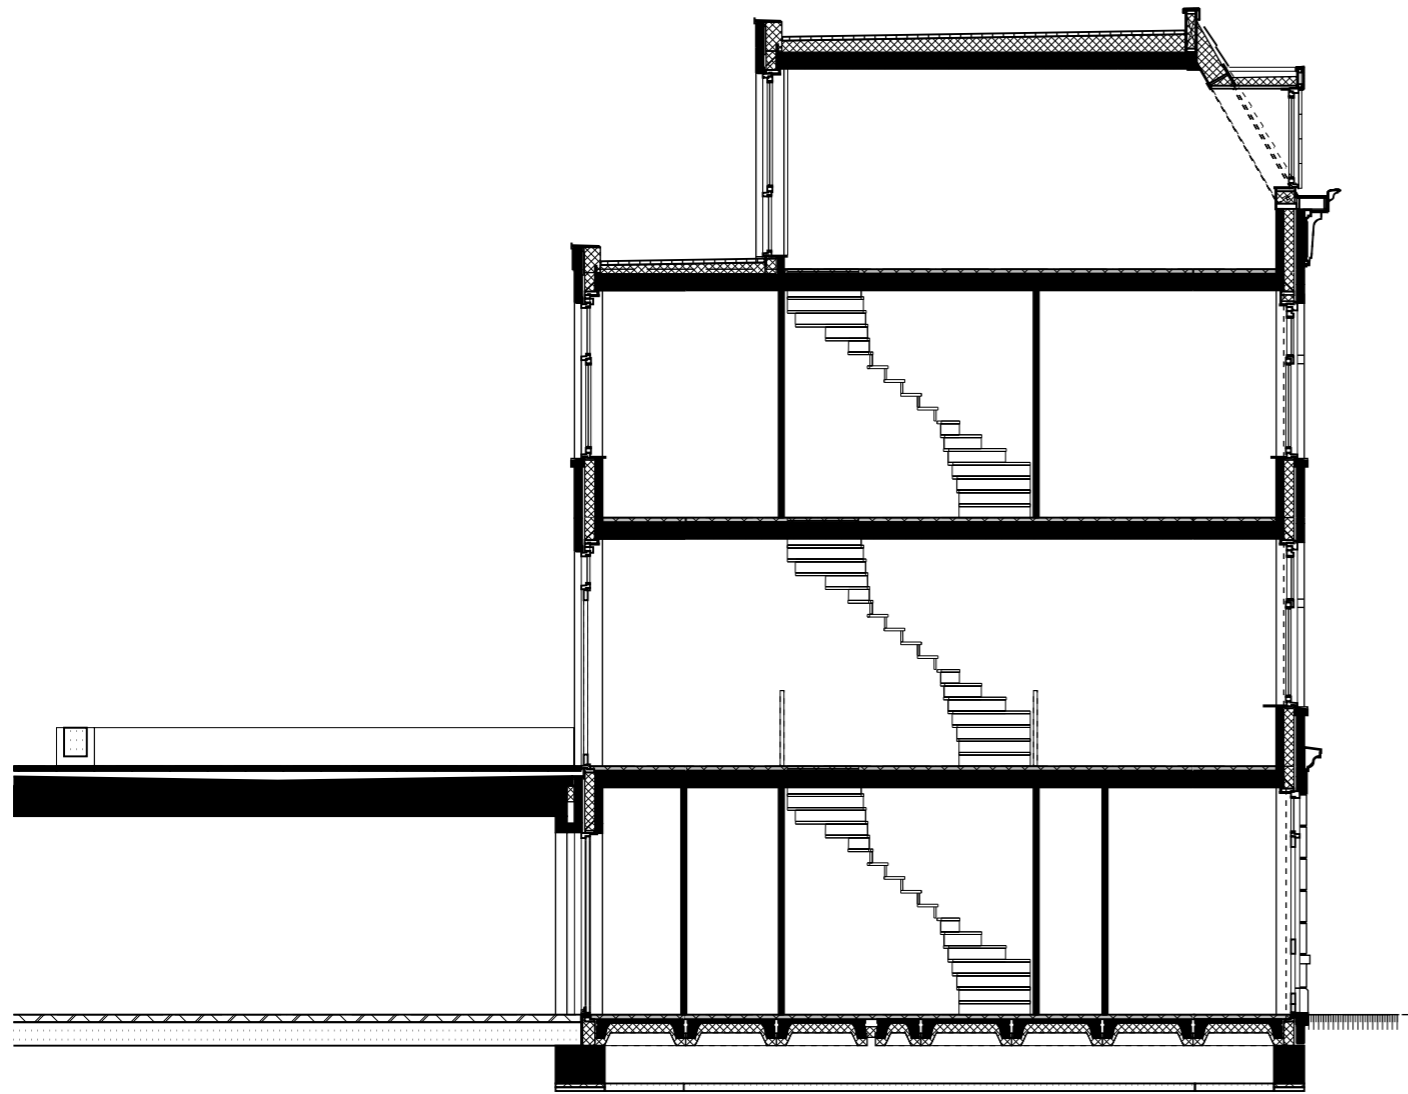


doorsnede

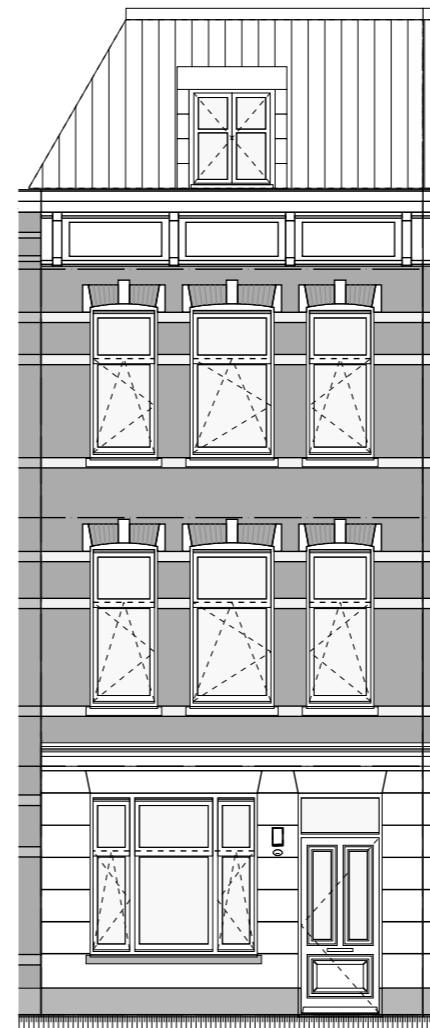

voorgevel

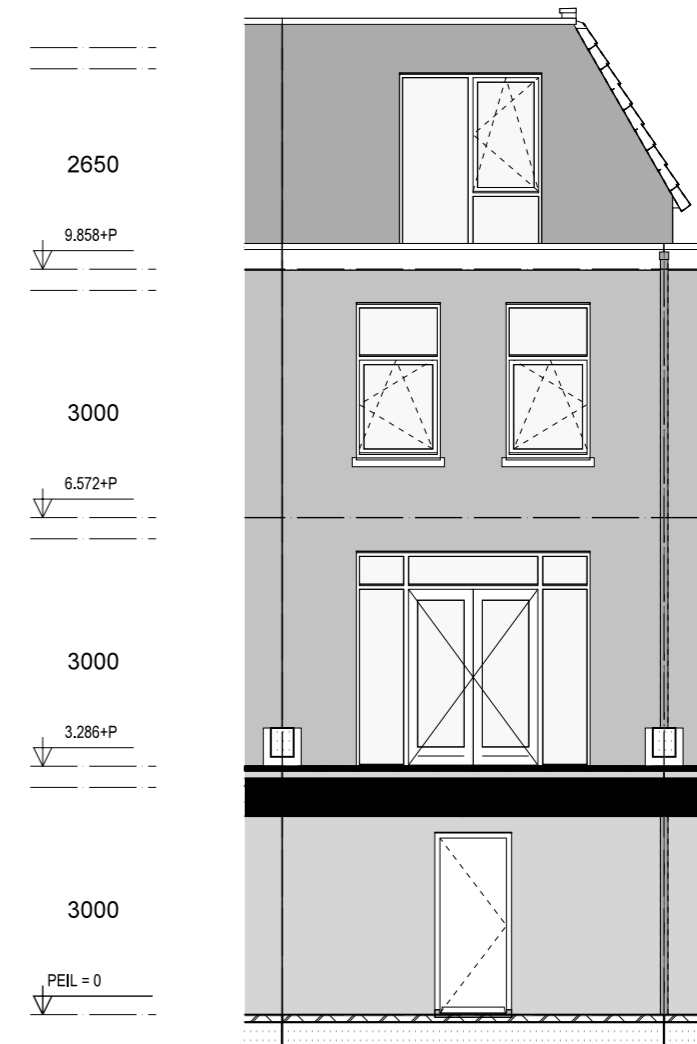

achtergevel

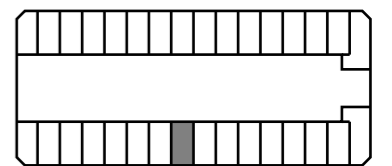

TJORES 203  
doorsnede + gevelaanzichten

datum: 02-12-2015  
 schaal: 1:100  
 formaat: A3

KAAPVAARDER