



begane grond

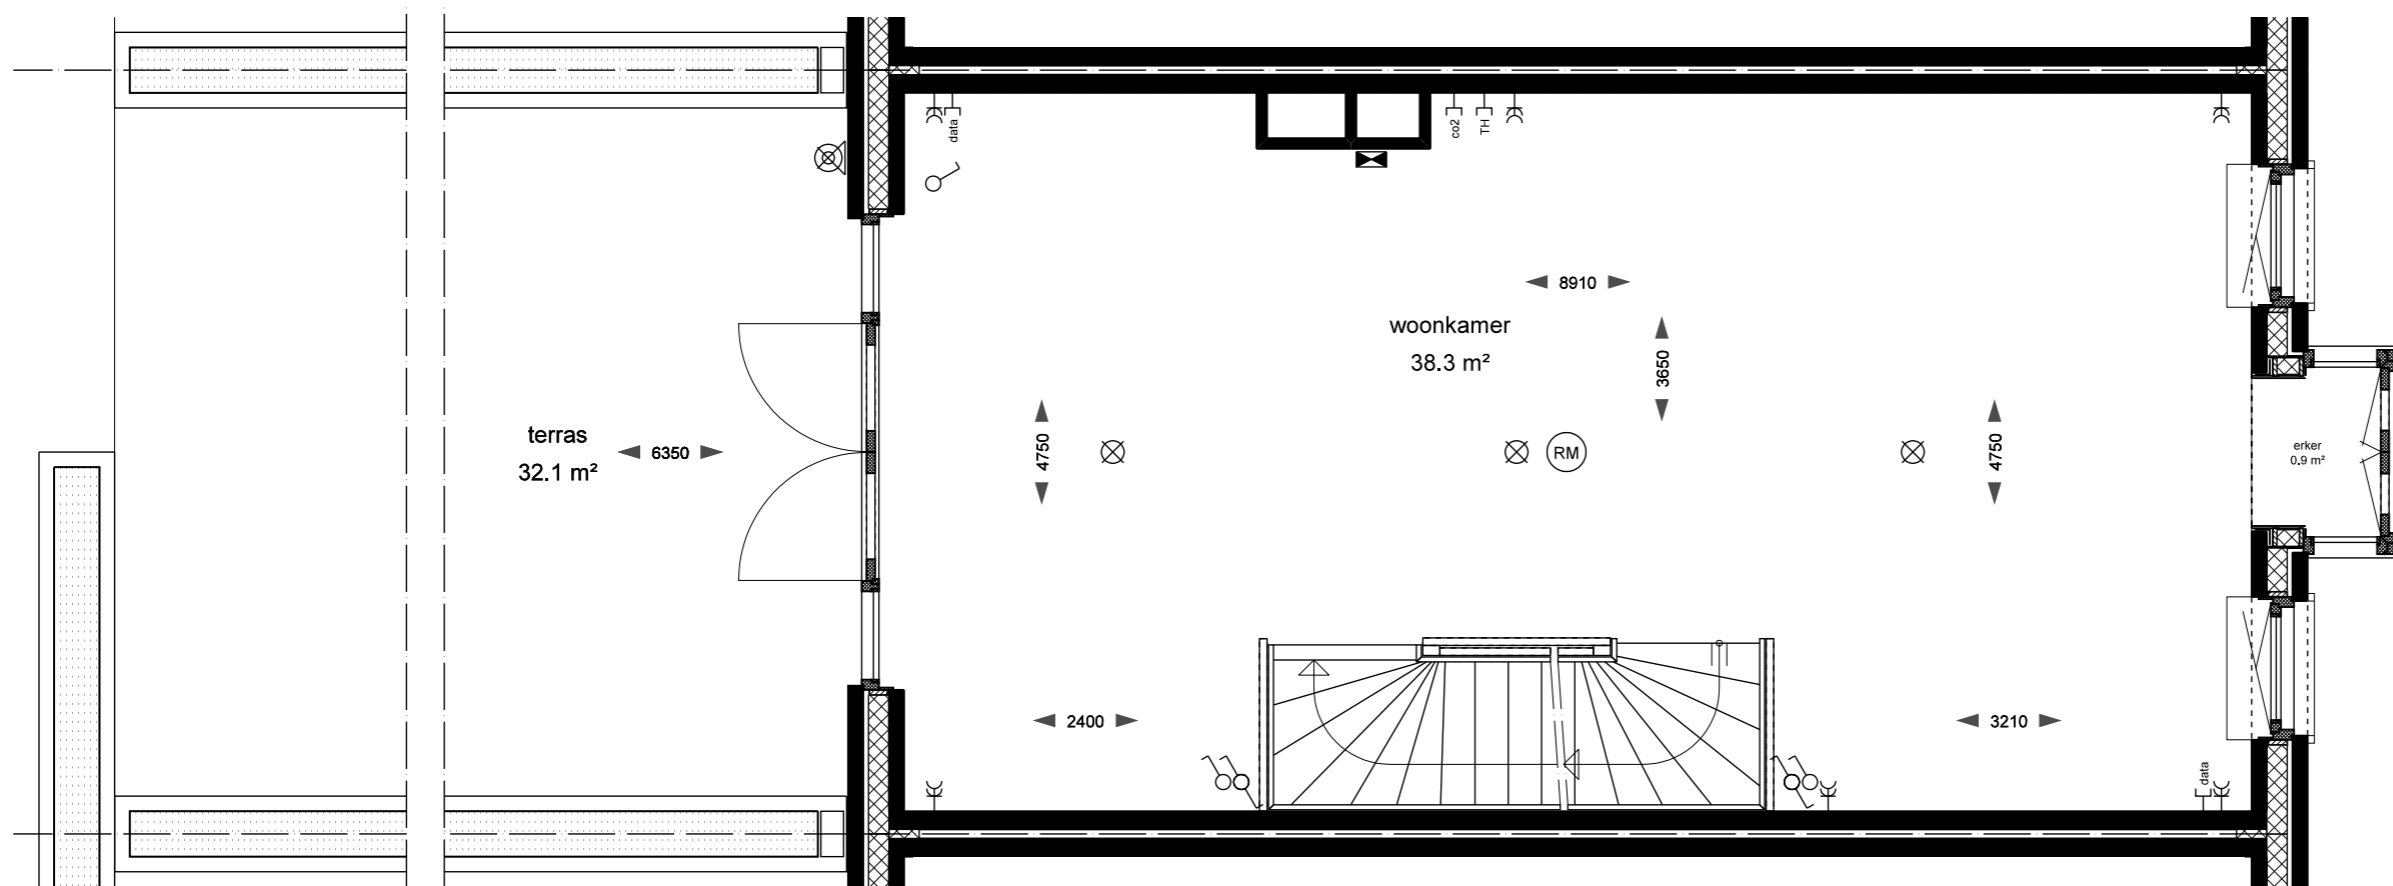

1e verdieping

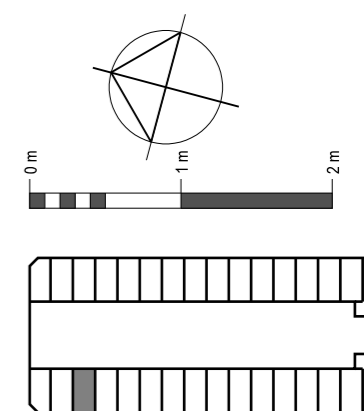


TJORES 213  
plattegrond



datum: 02-12-2015  
 schaal: 1:50  
 formaat: A3

KAAPVAARDER

2e verdieping

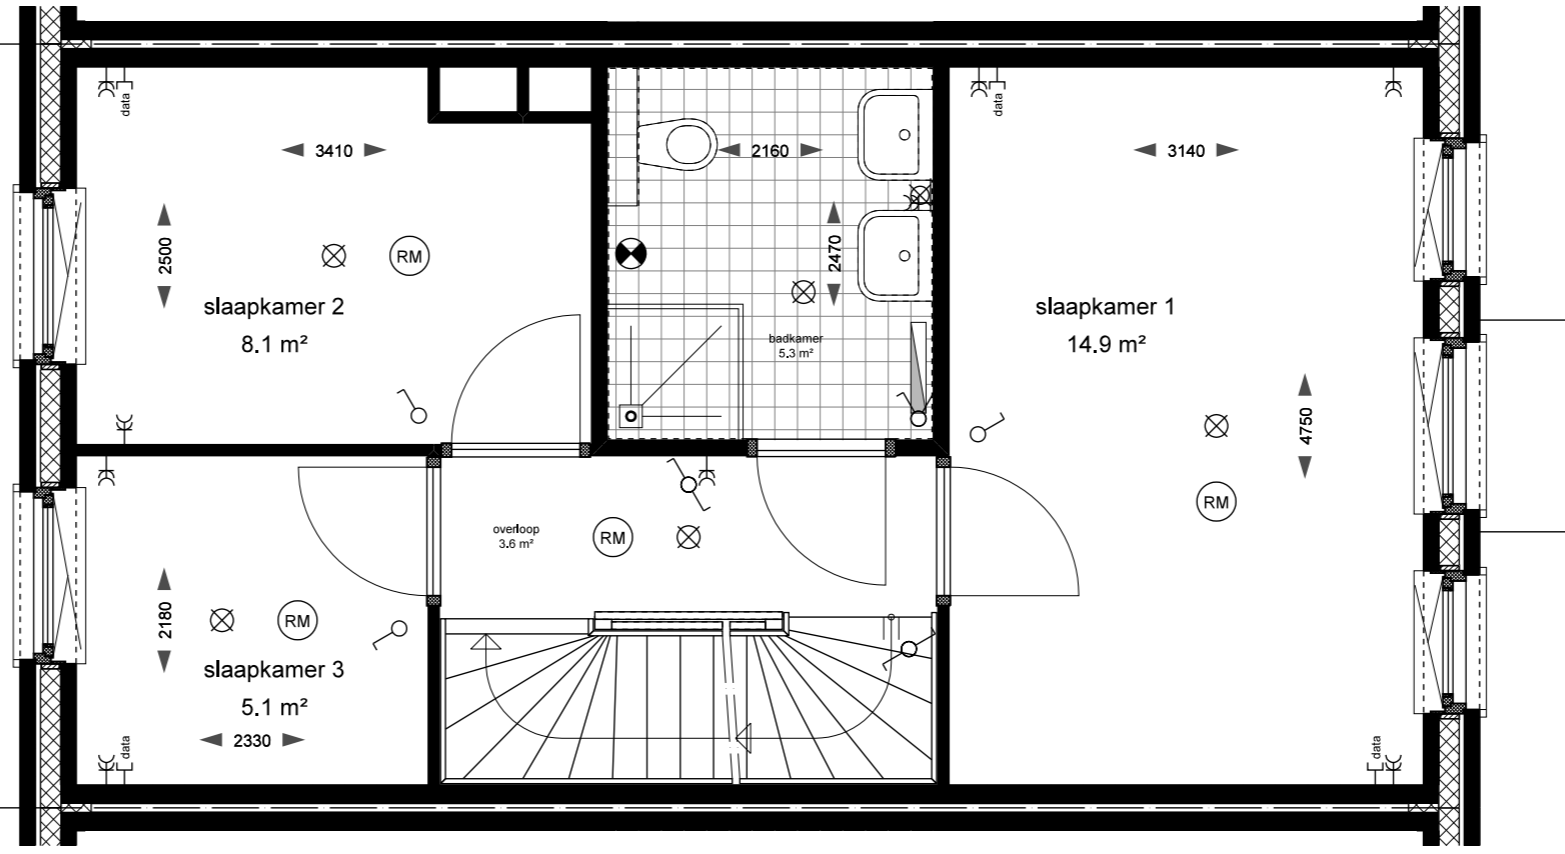


3e verdieping

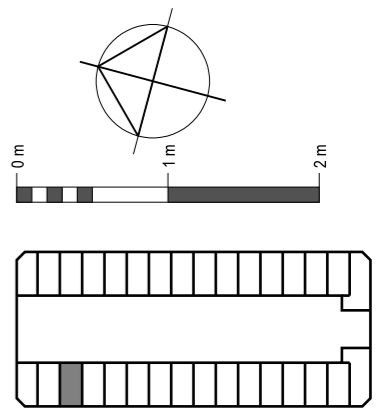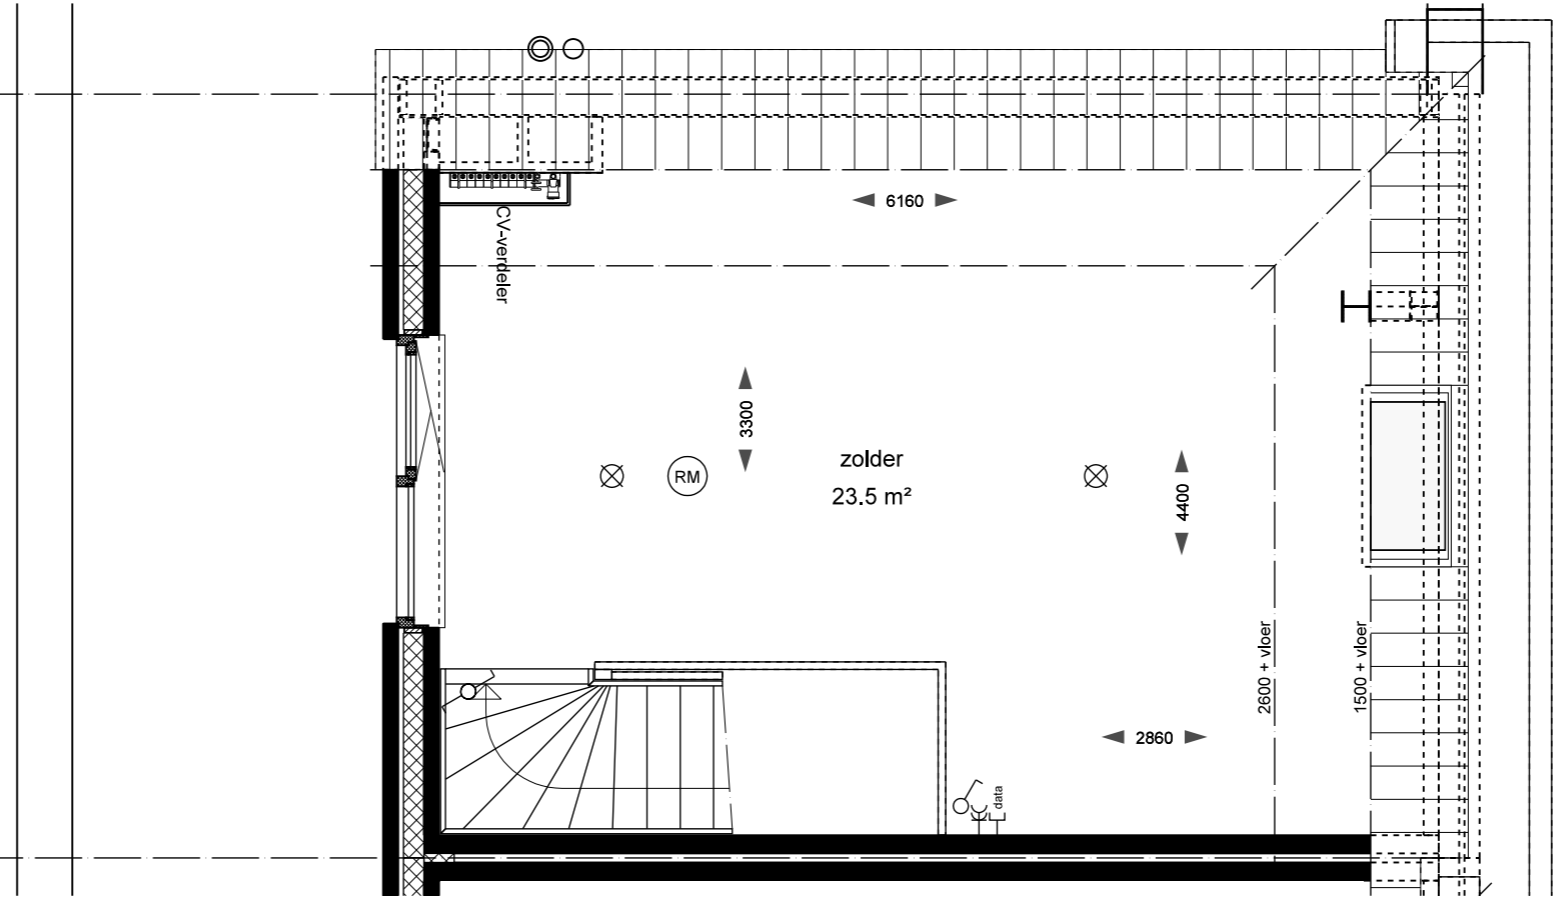


TJORES 213  
plattegrond

datum: 02-12-2015  
schaal: 1:50  
formaat: A3

KAAPVAARDER

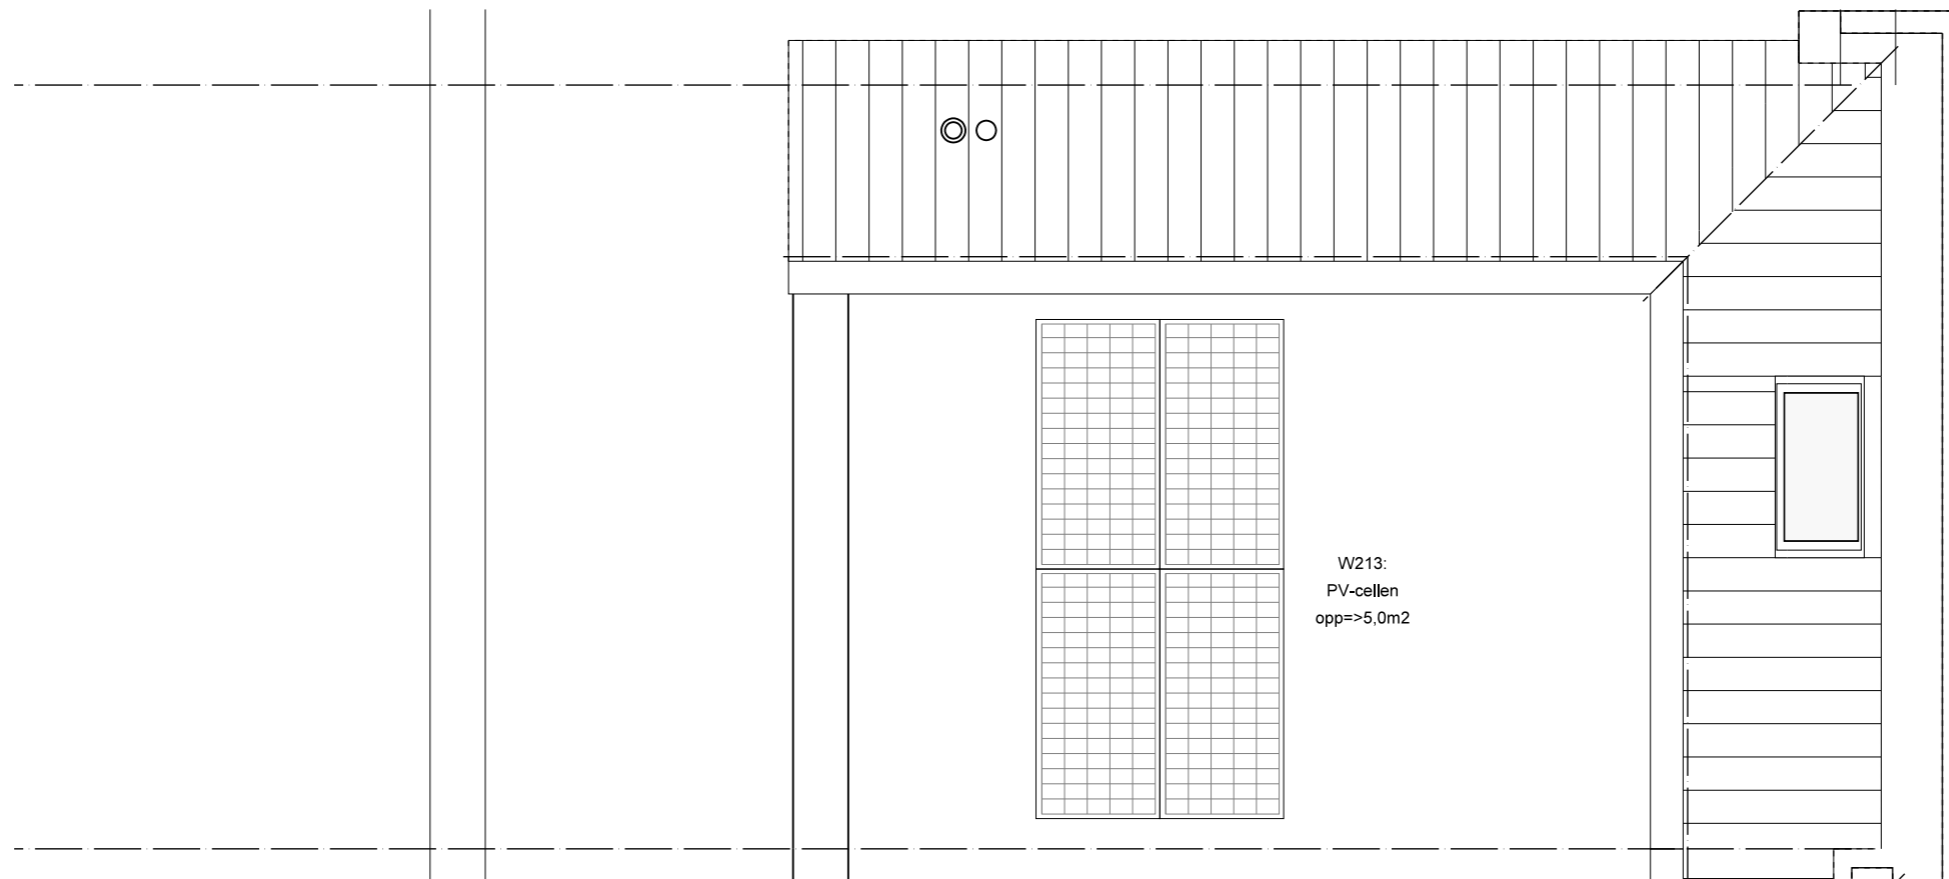

dak

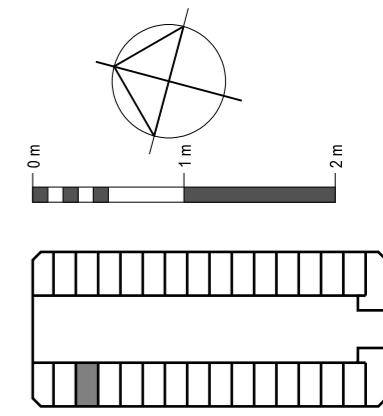


213 "TJORES"


plattegrond

datum: 02-12-2015  
 schaal: 1:50  
 formaat: A3


KAAPVAARDER

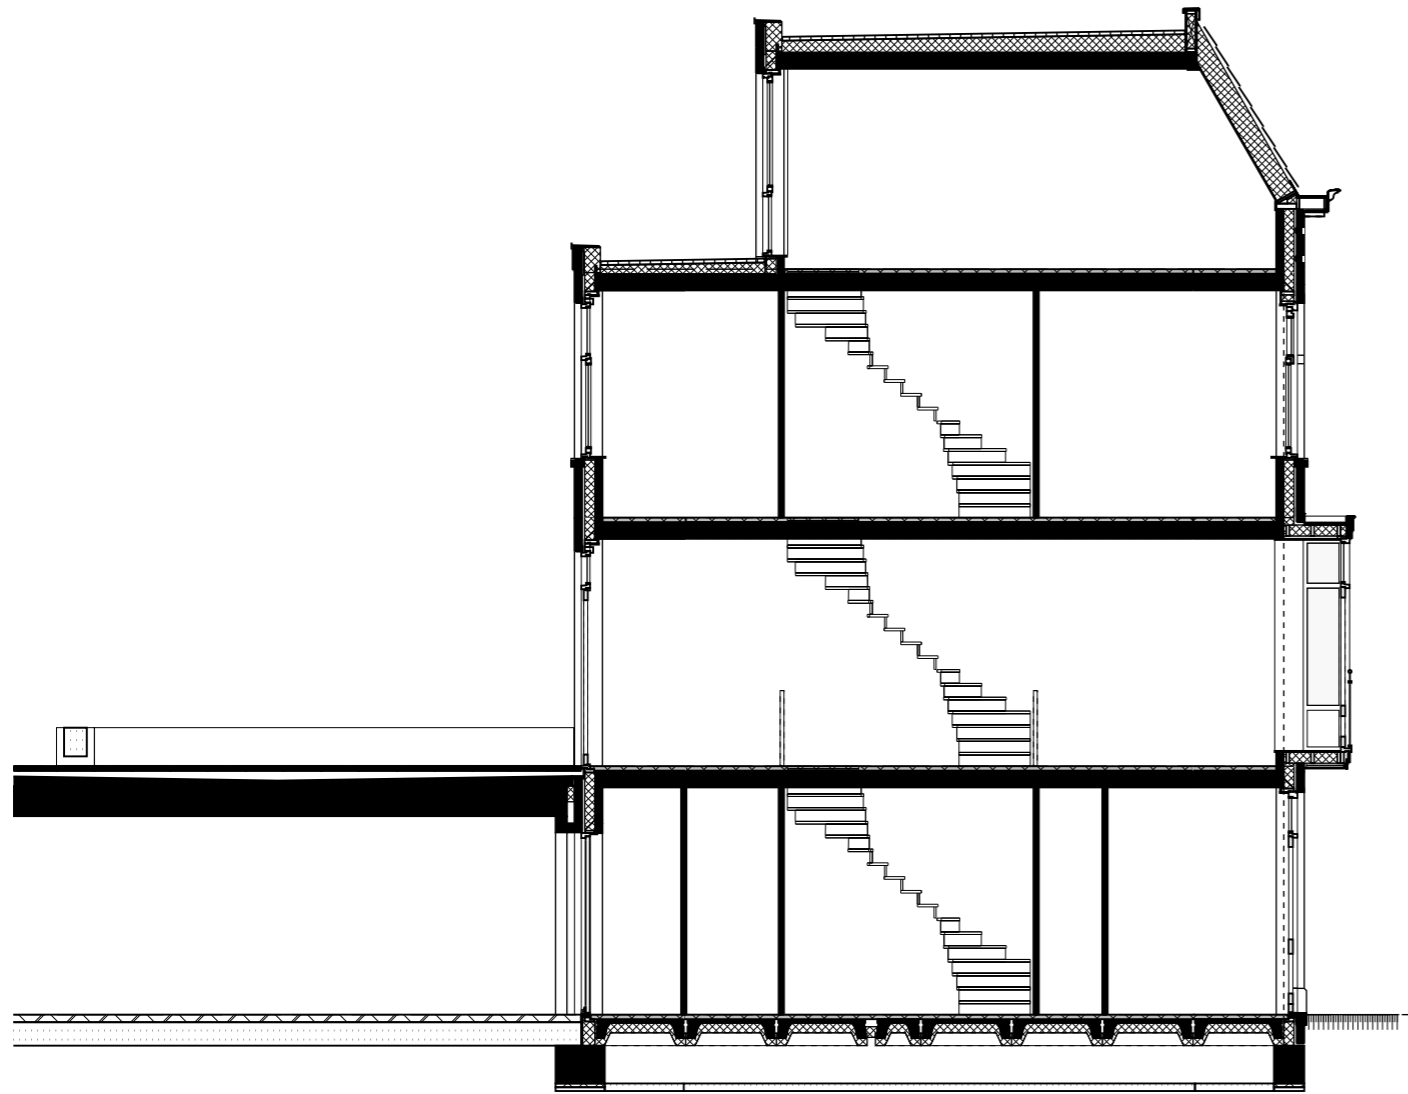


doorsnede

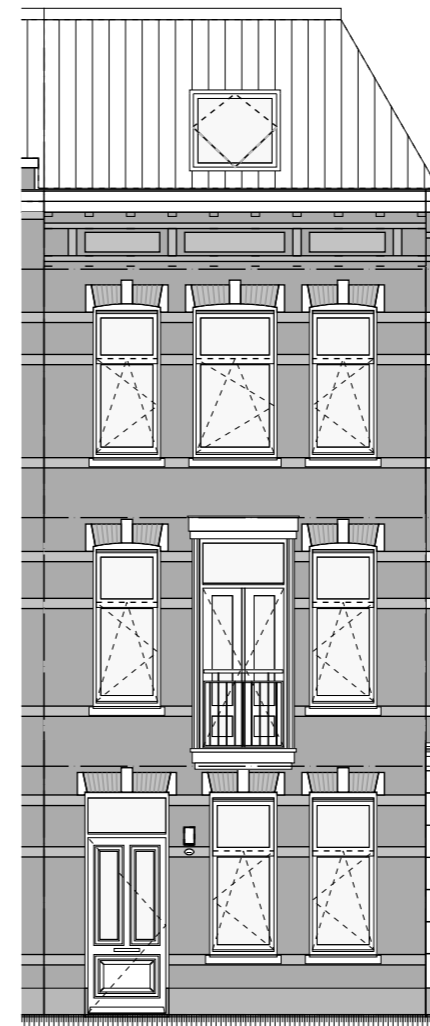

voorgevel

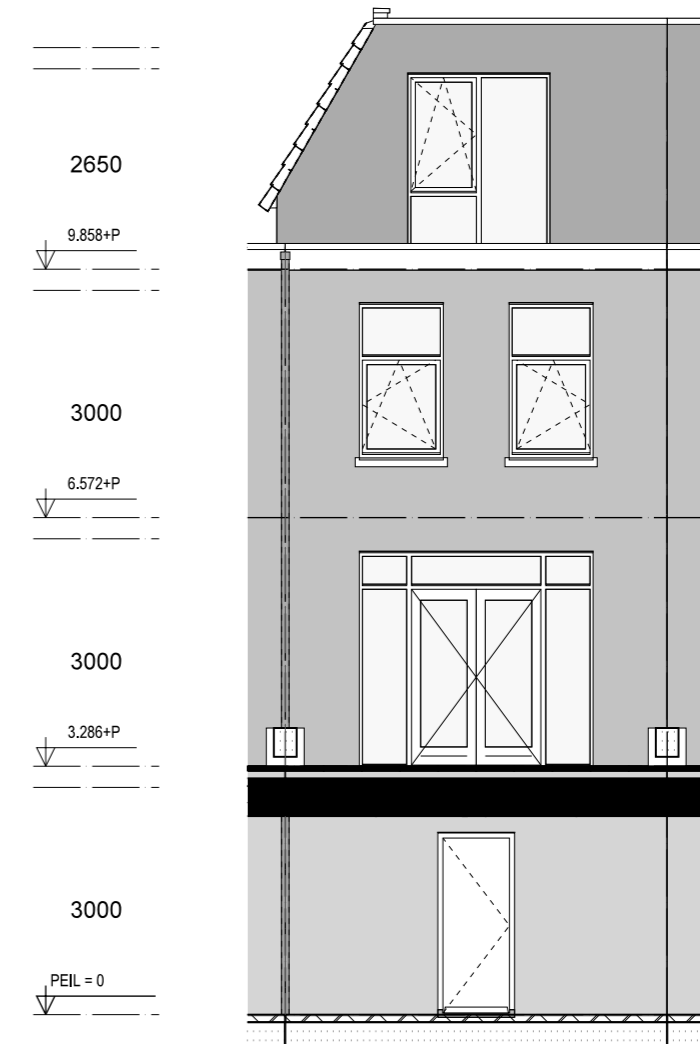

achtergevel

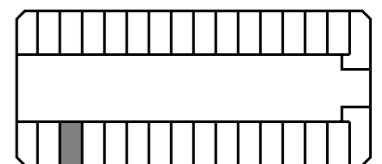

TJORES 213  
doorsnede + gevelaanzichten

datum: 02-12-2015  
schaal: 1:100  
formaat: A3

KAAPVAARDER