



begane grond

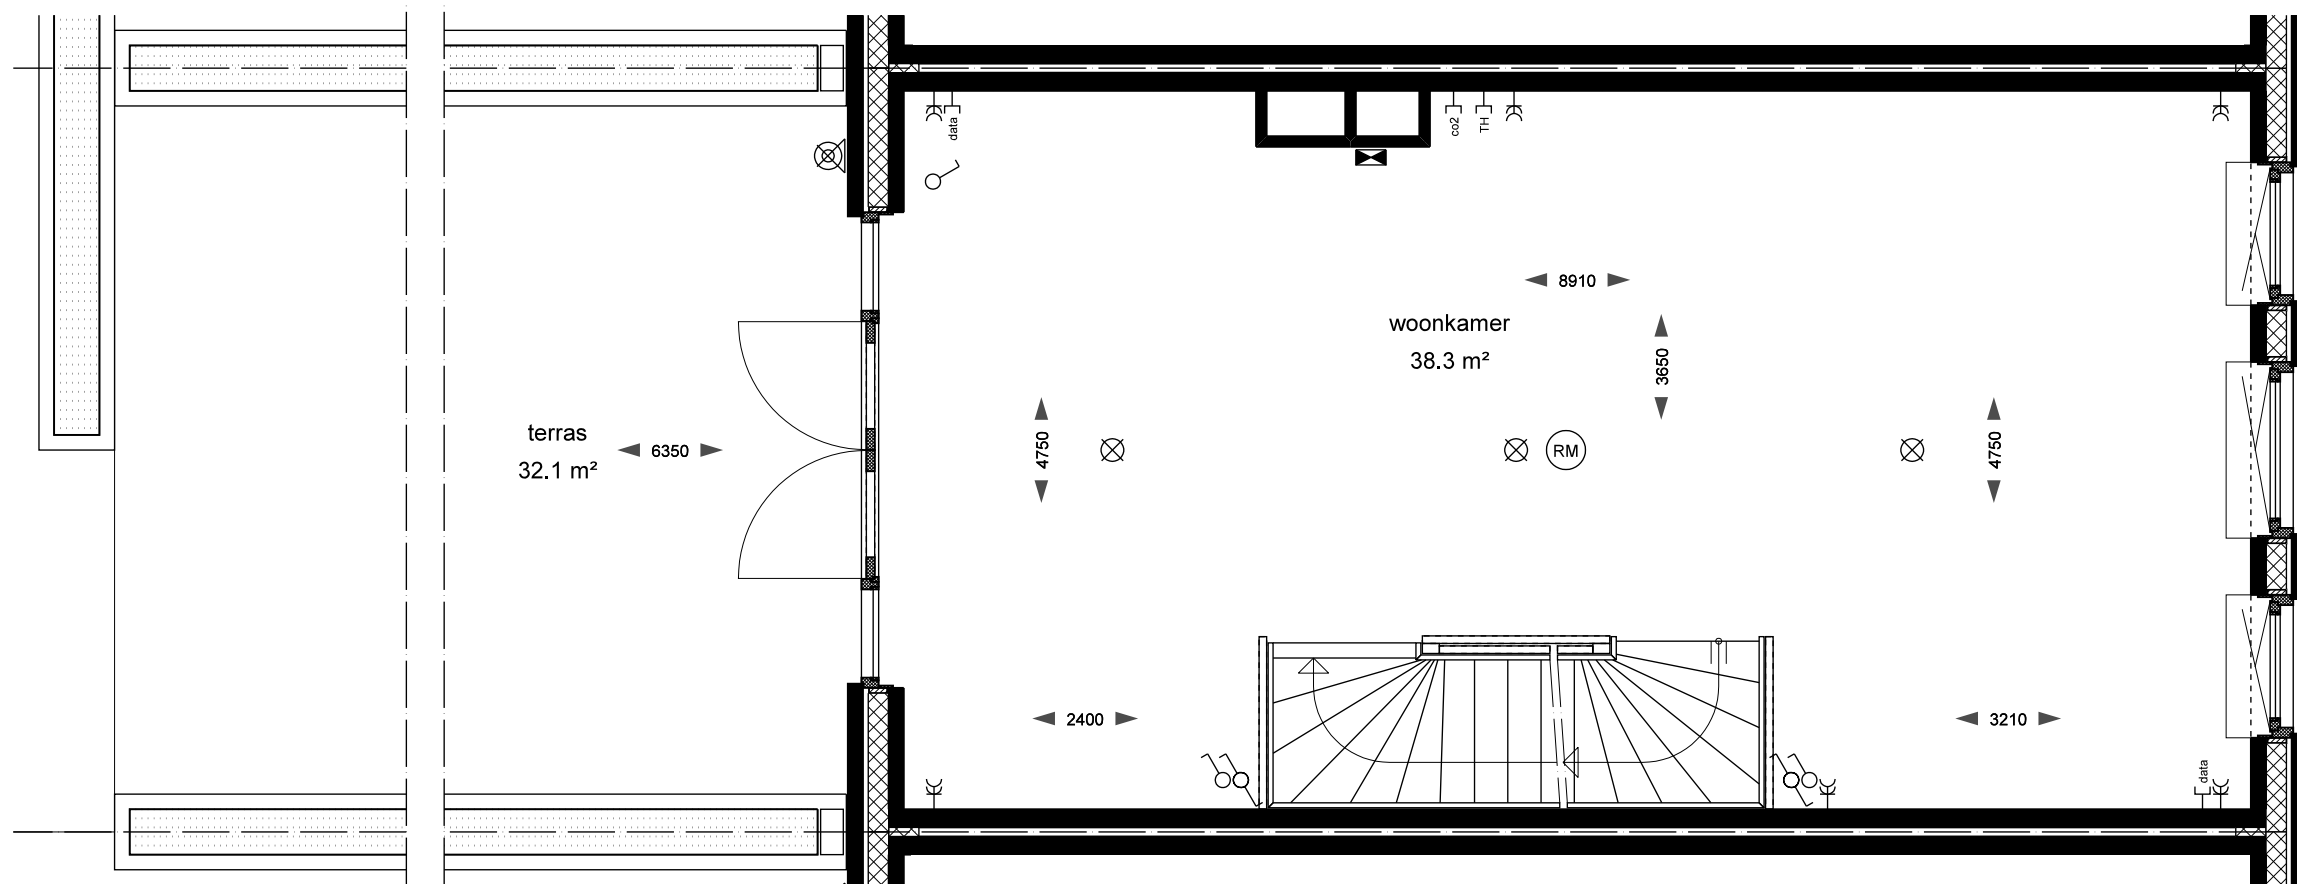

1e verdieping

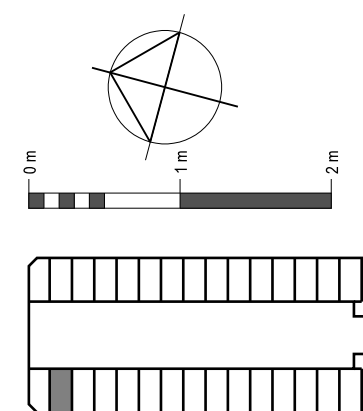


TJORES 215
plattegrond



datum: 02-12-2015
 schaal: 1:50
 formaat: A3

KAAPVAARDER

2e verdieping

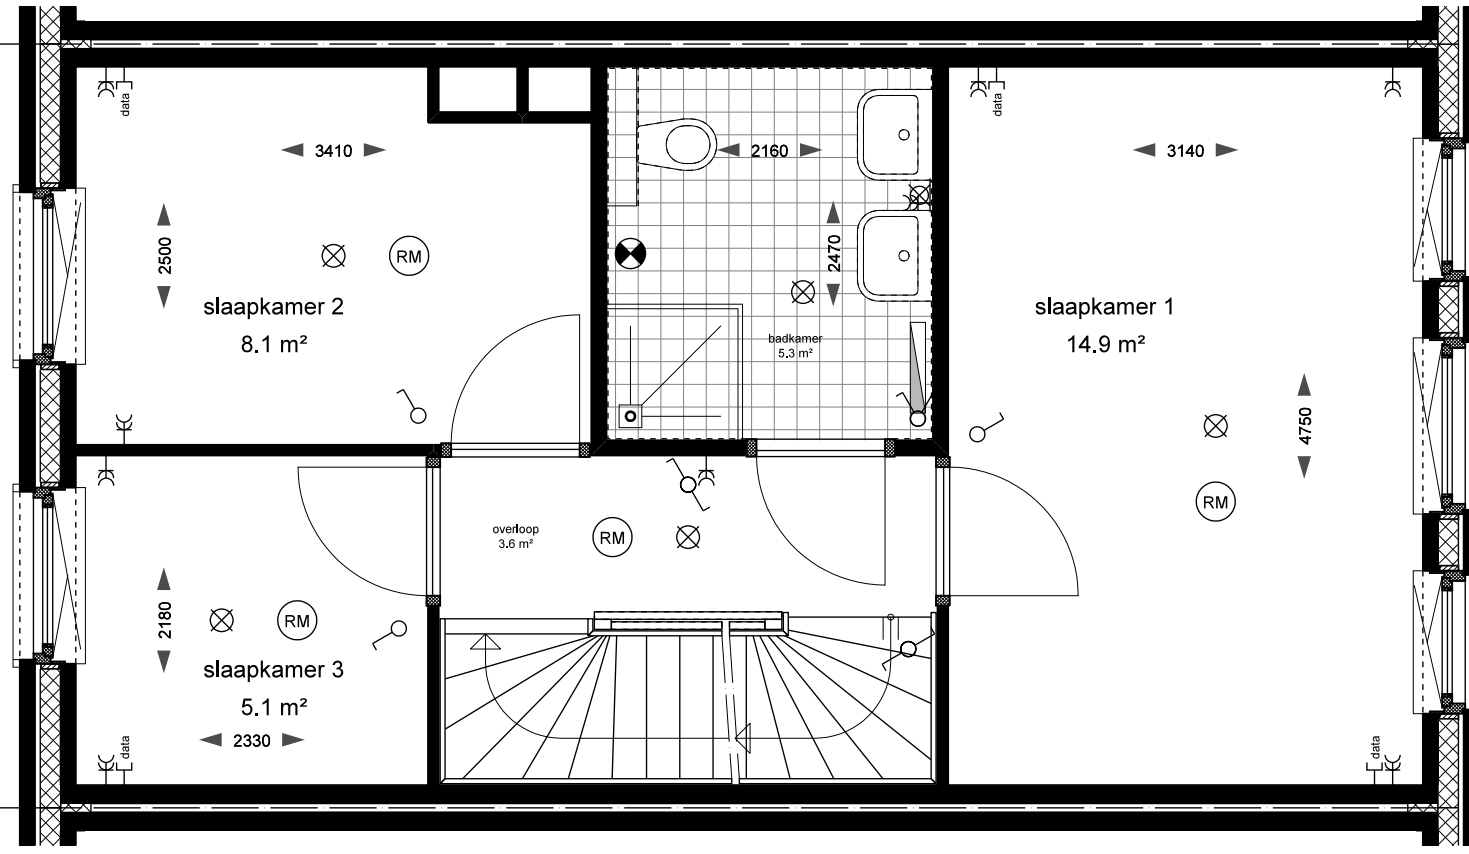


3e verdieping

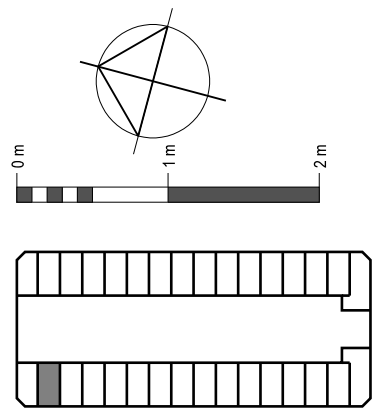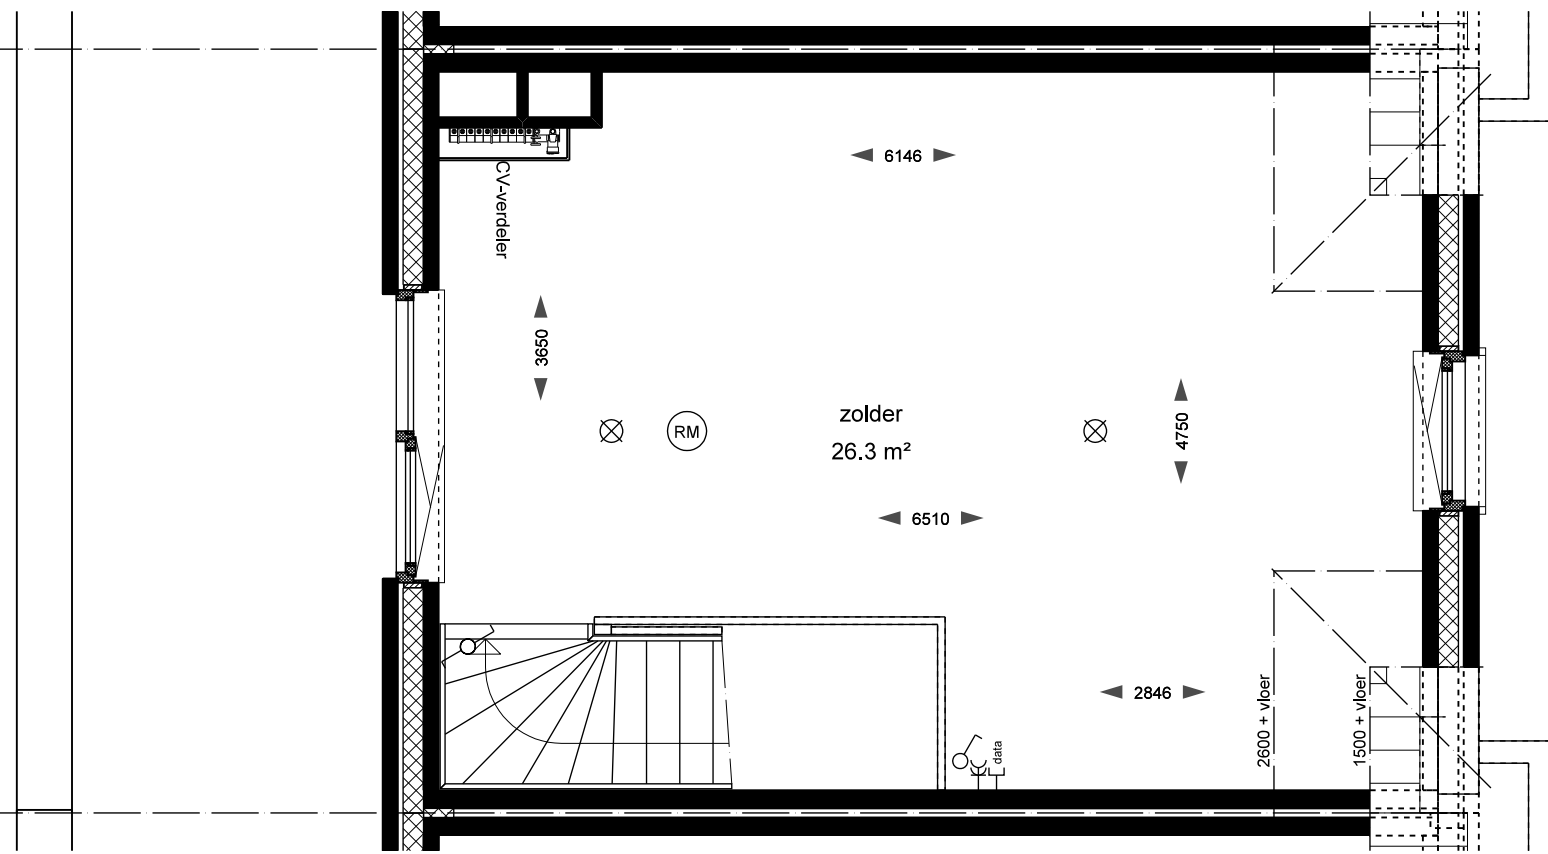

TJORES 215
plattegrond


datum: 02-12-2015
 schaal: 1:50
 formaat: A3

KAAPVAARDER

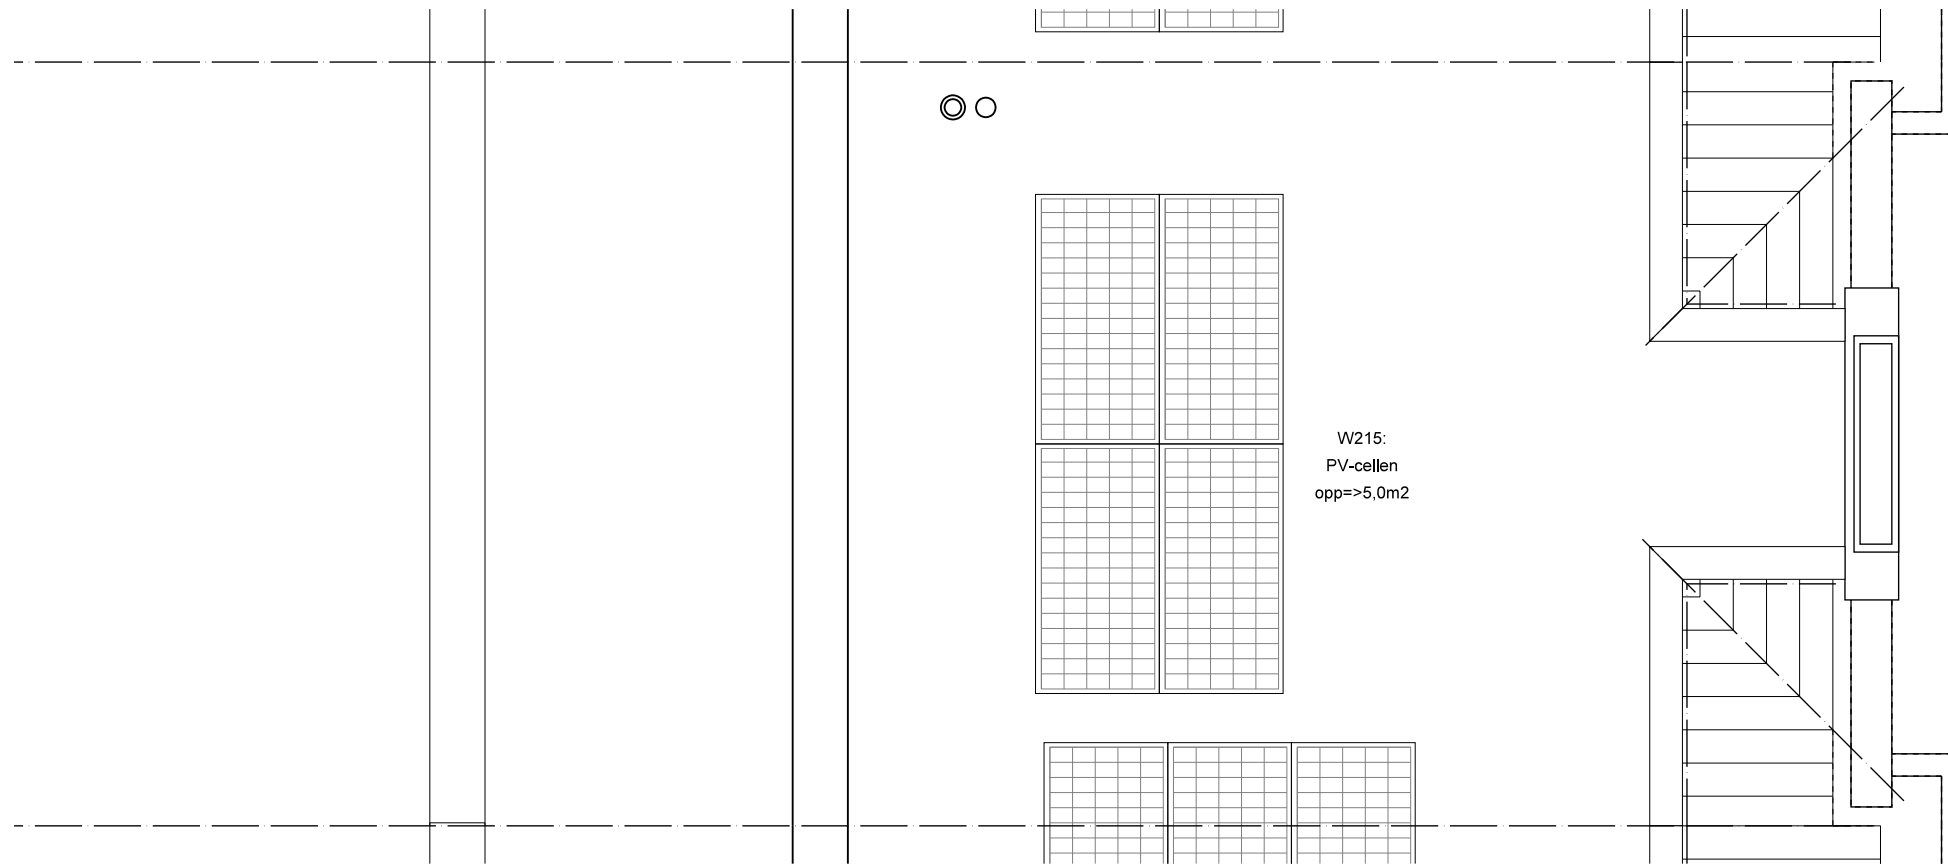

W215:
PV-cellen
opp=>5,0m2

dak

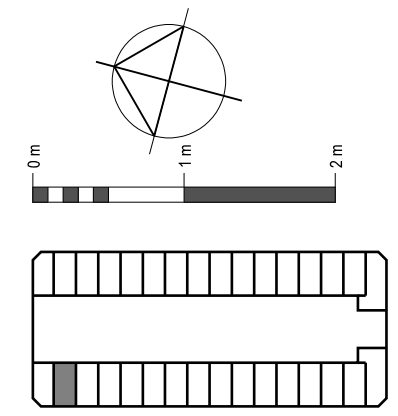


TJORES 215


plattegrond

datum: 02-12-2015
 schaal: 1:50
 formaat: A3


KAAPVAARDER

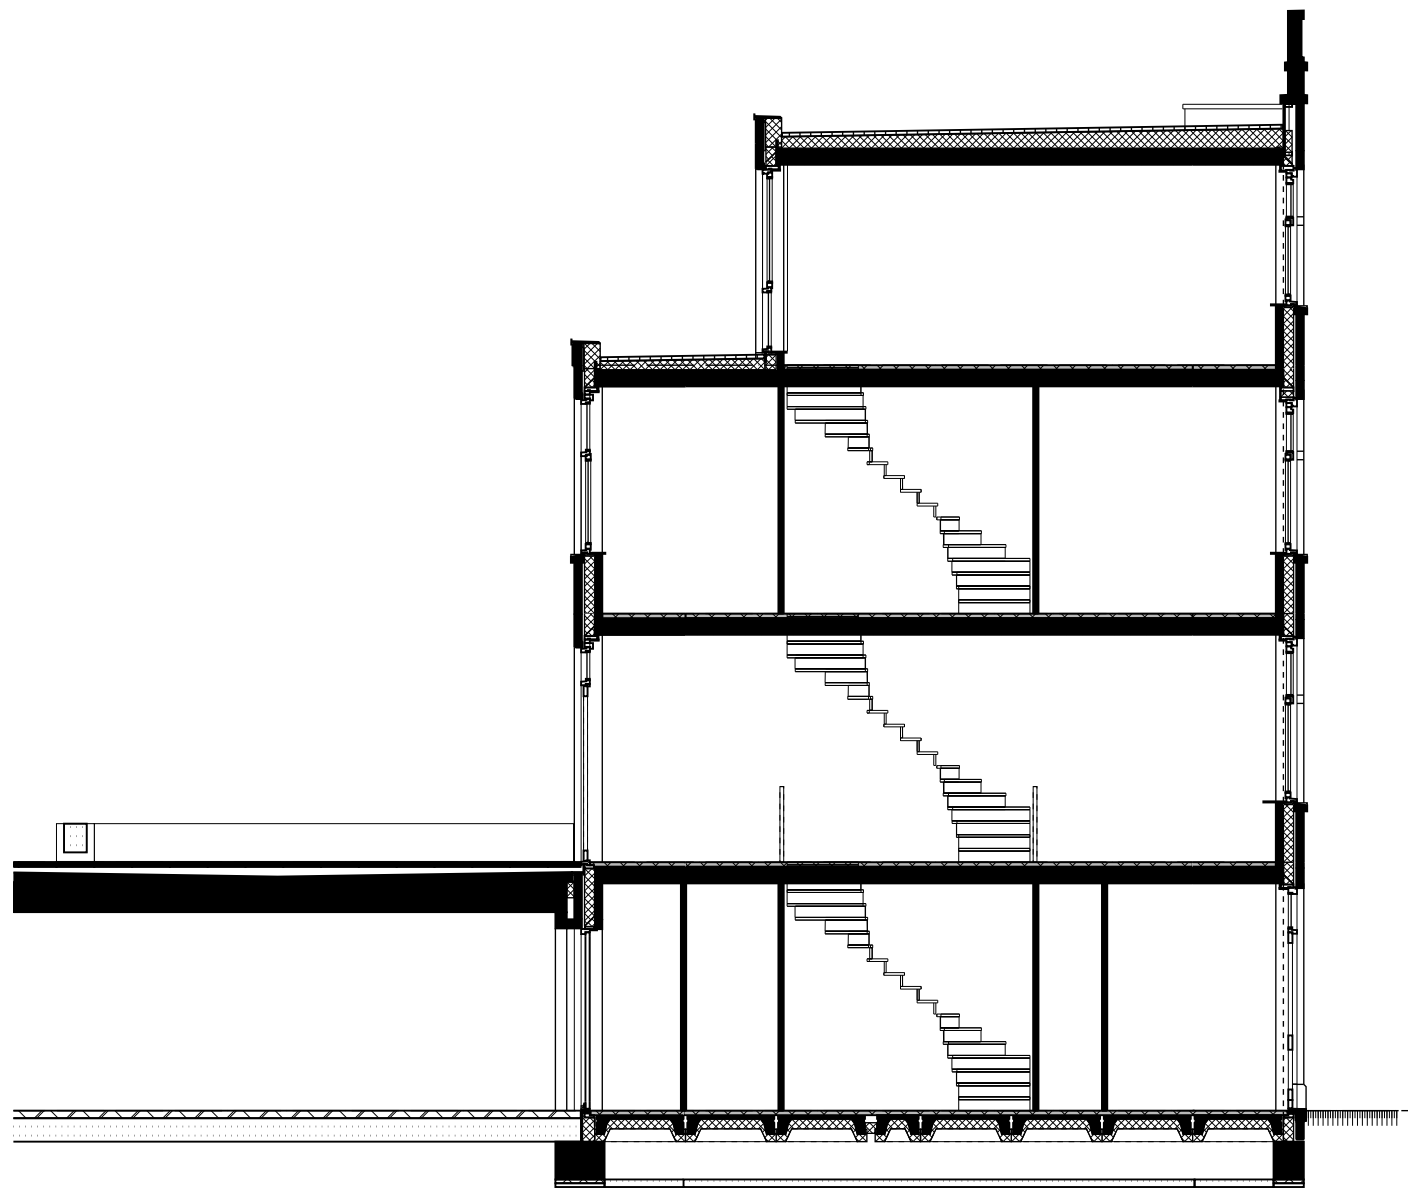


doorsnede

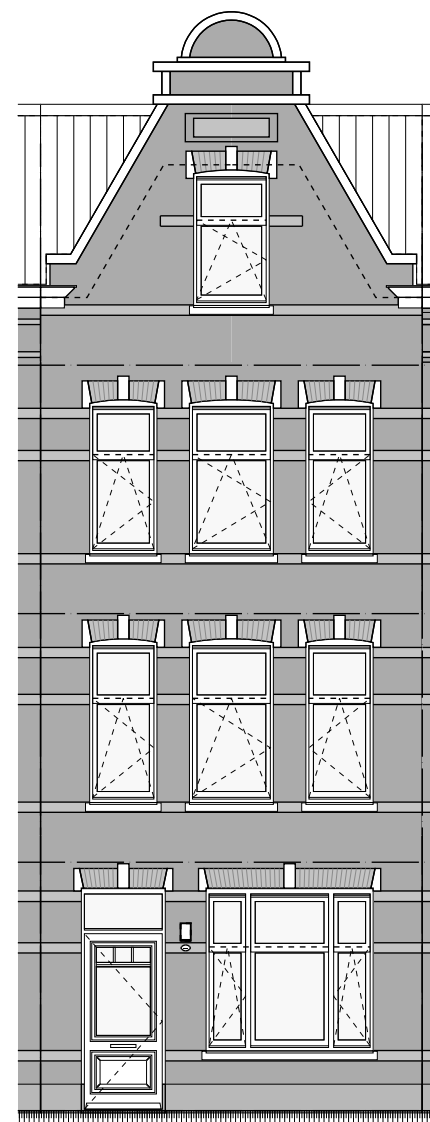

voorgevel

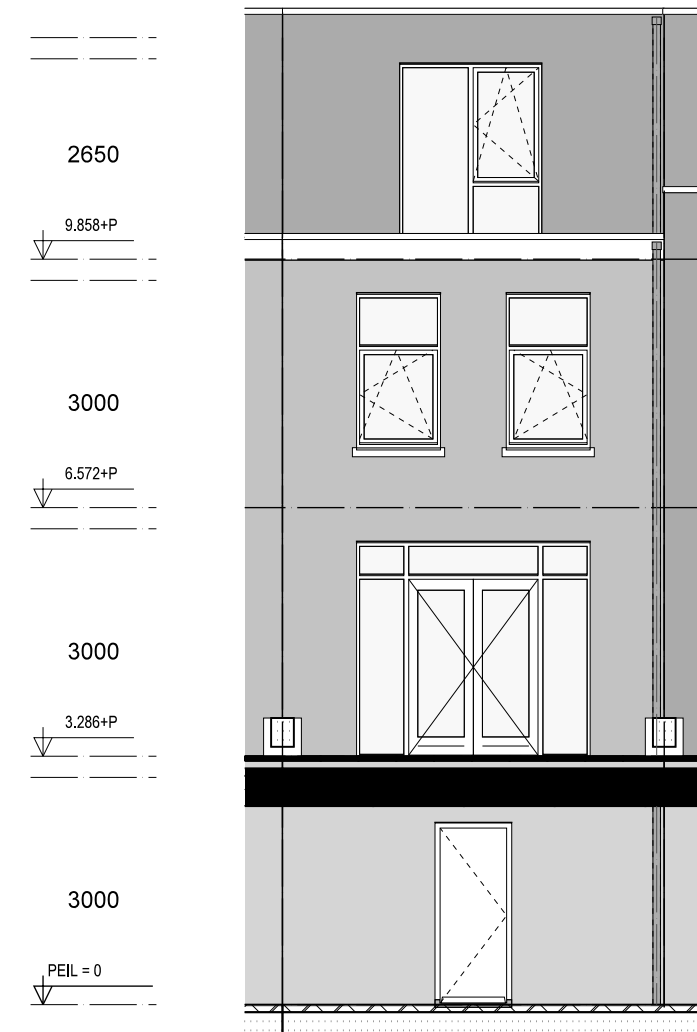

achtergevel

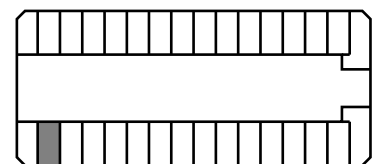

TJORES 215
doorsnede + gevelaanzichten

datum: 02-12-2015
 schaal: 1:100
 formaat: A3

KAAPVAARDER