



begane grond

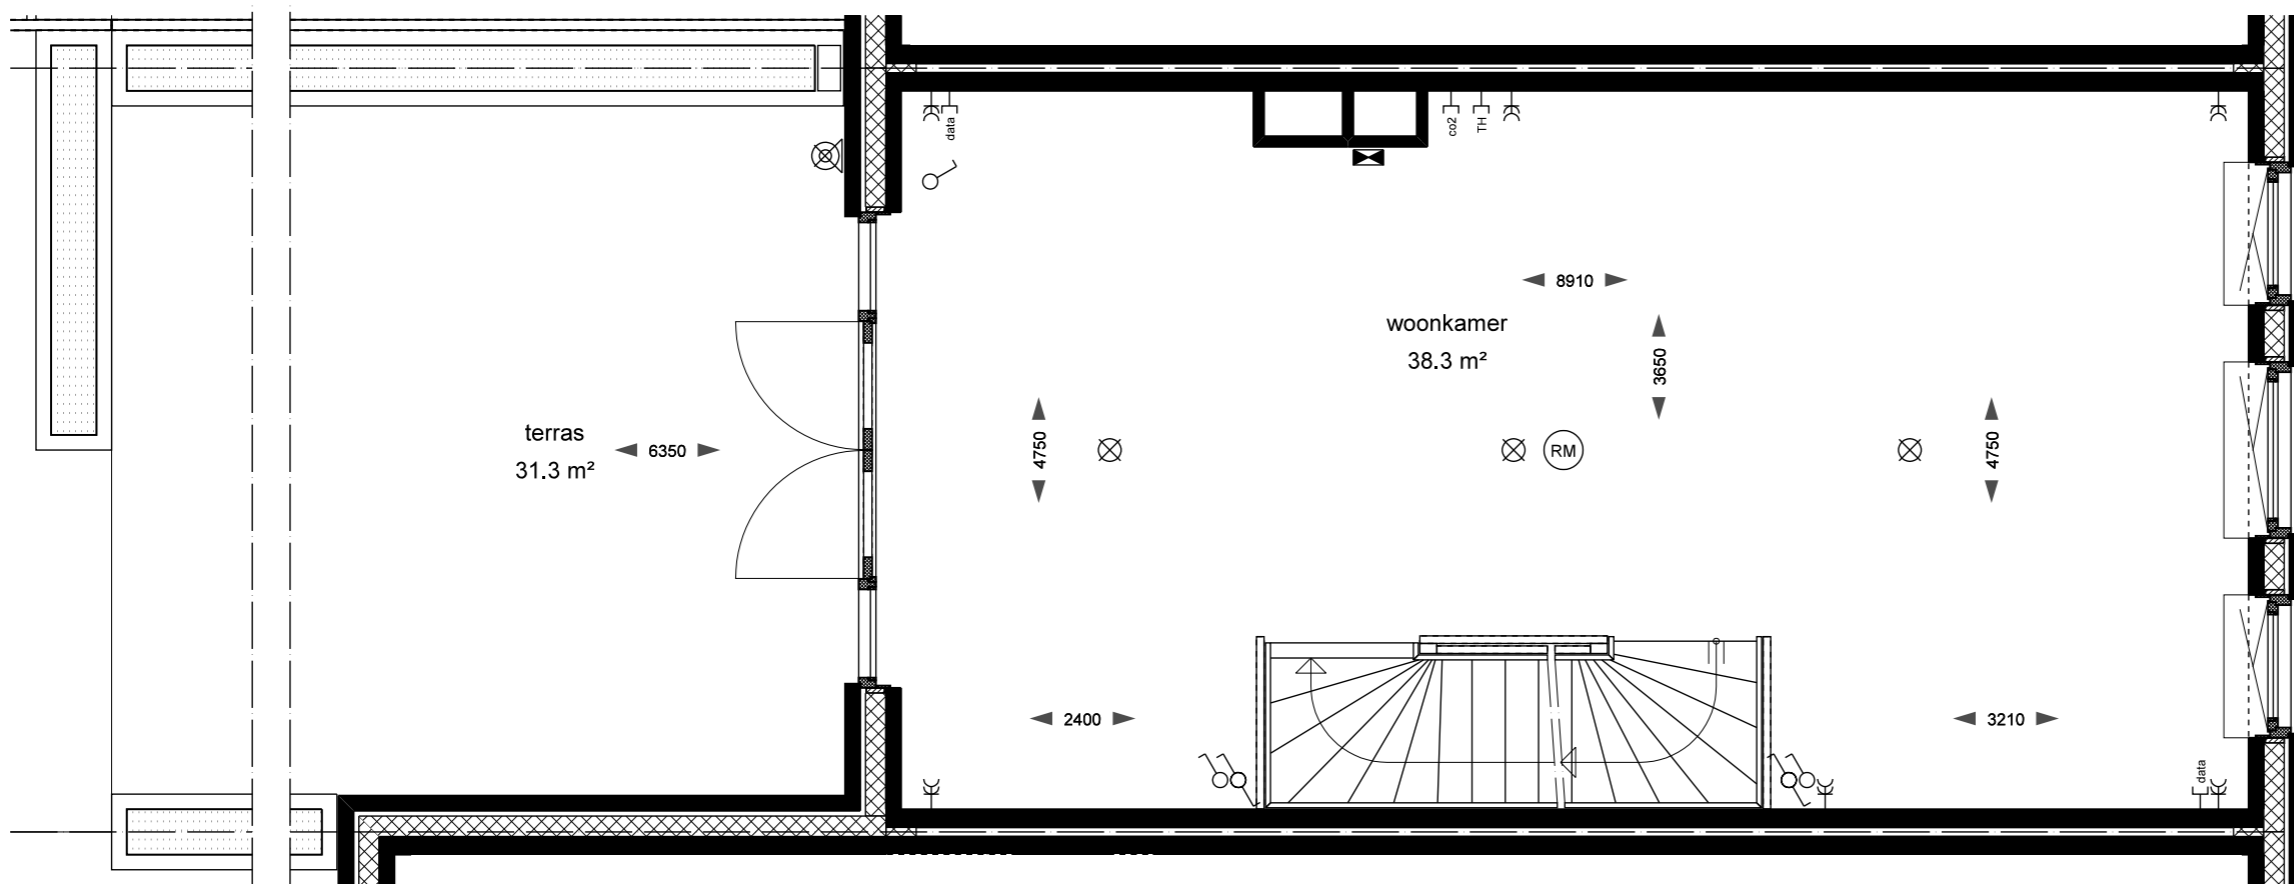


1e verdieping

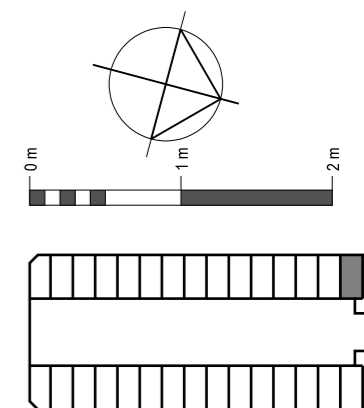


TJORES 24
plattegrond

datum: 02-12-2015
 schaal: 1:50
 formaat: A3



KAAPVAARDER

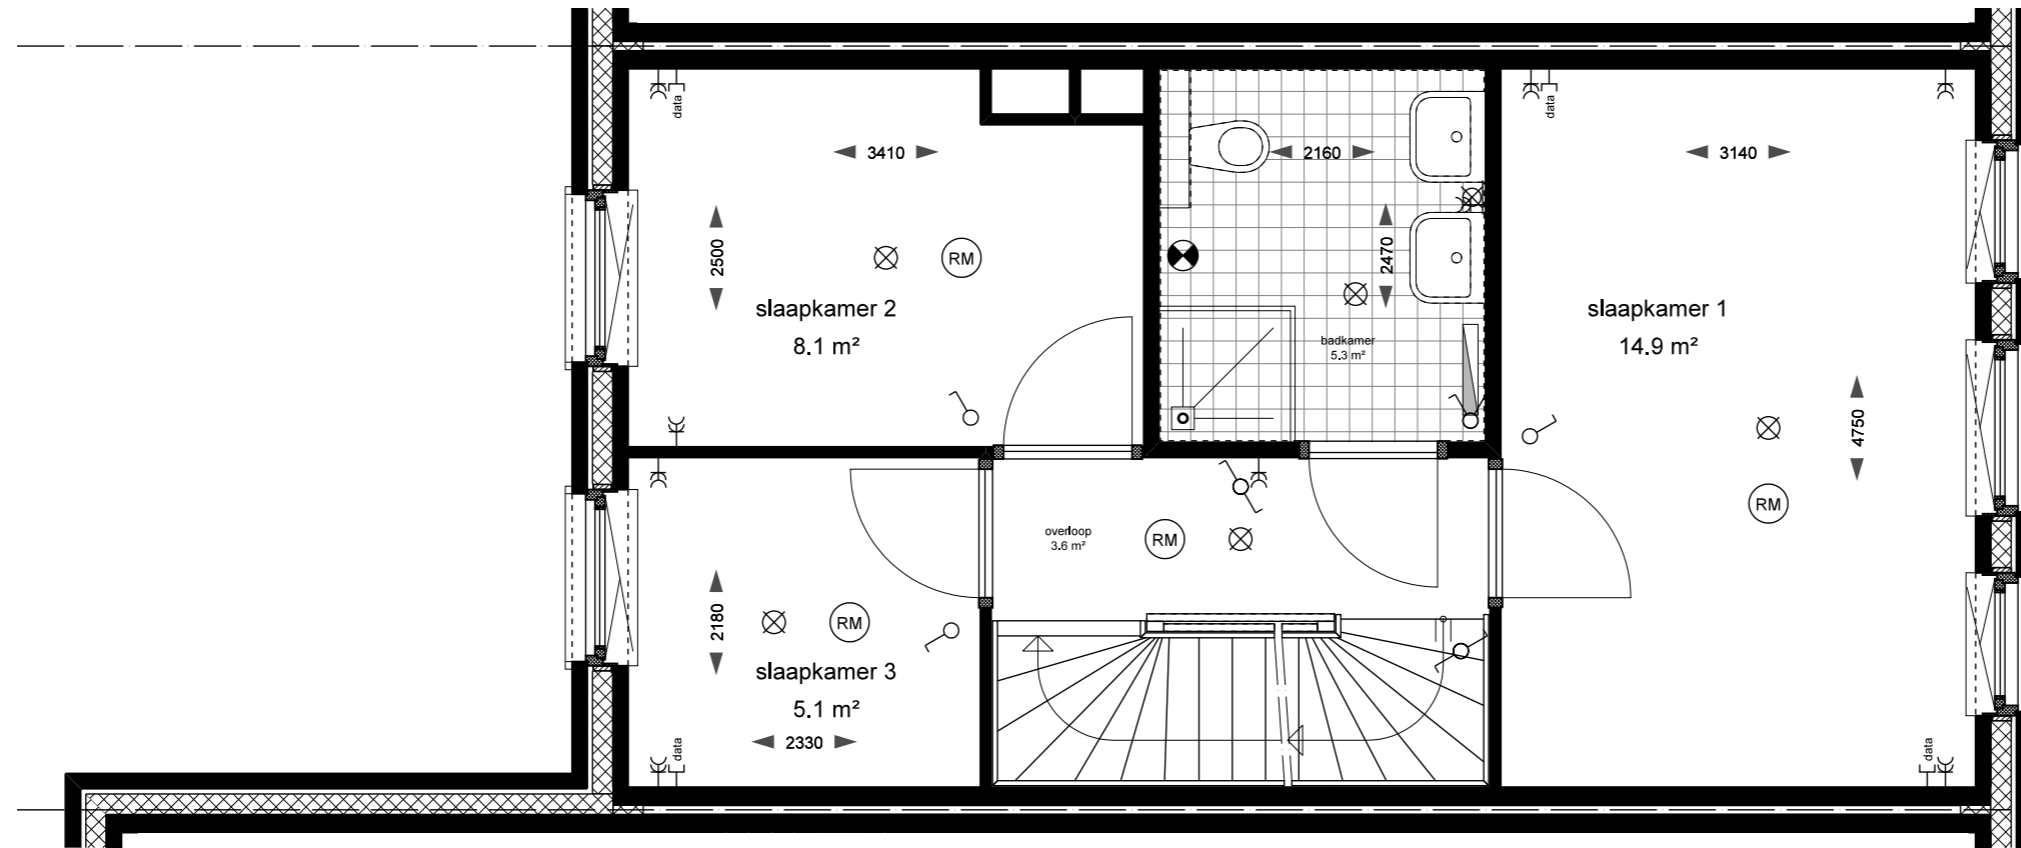

2e verdieping

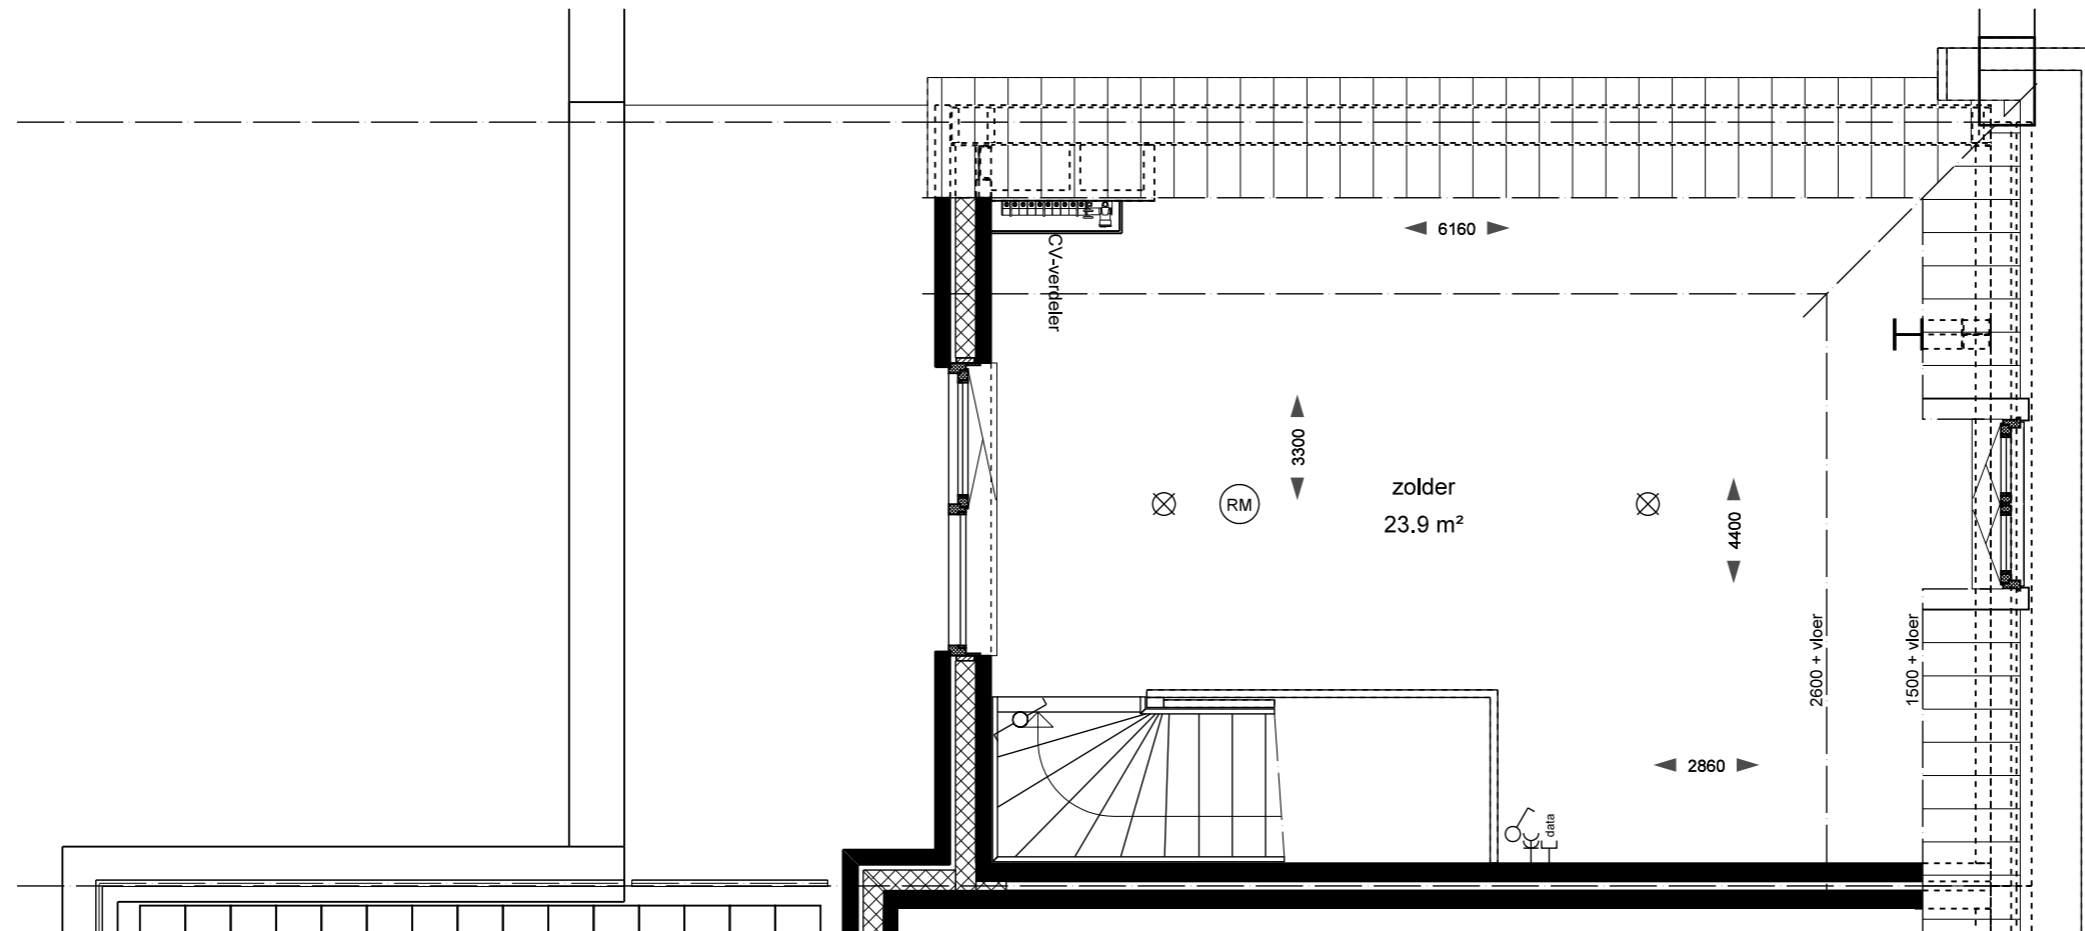


3e verdieping

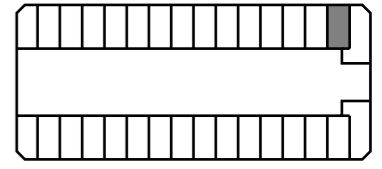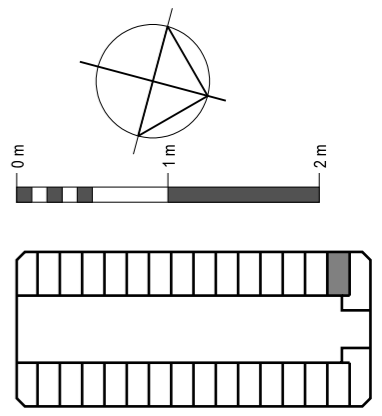



TJORES 24
plattegrond

datum: 02-12-2015
 schaal: 1:50
 formaat: A3

KAAPVAARDER

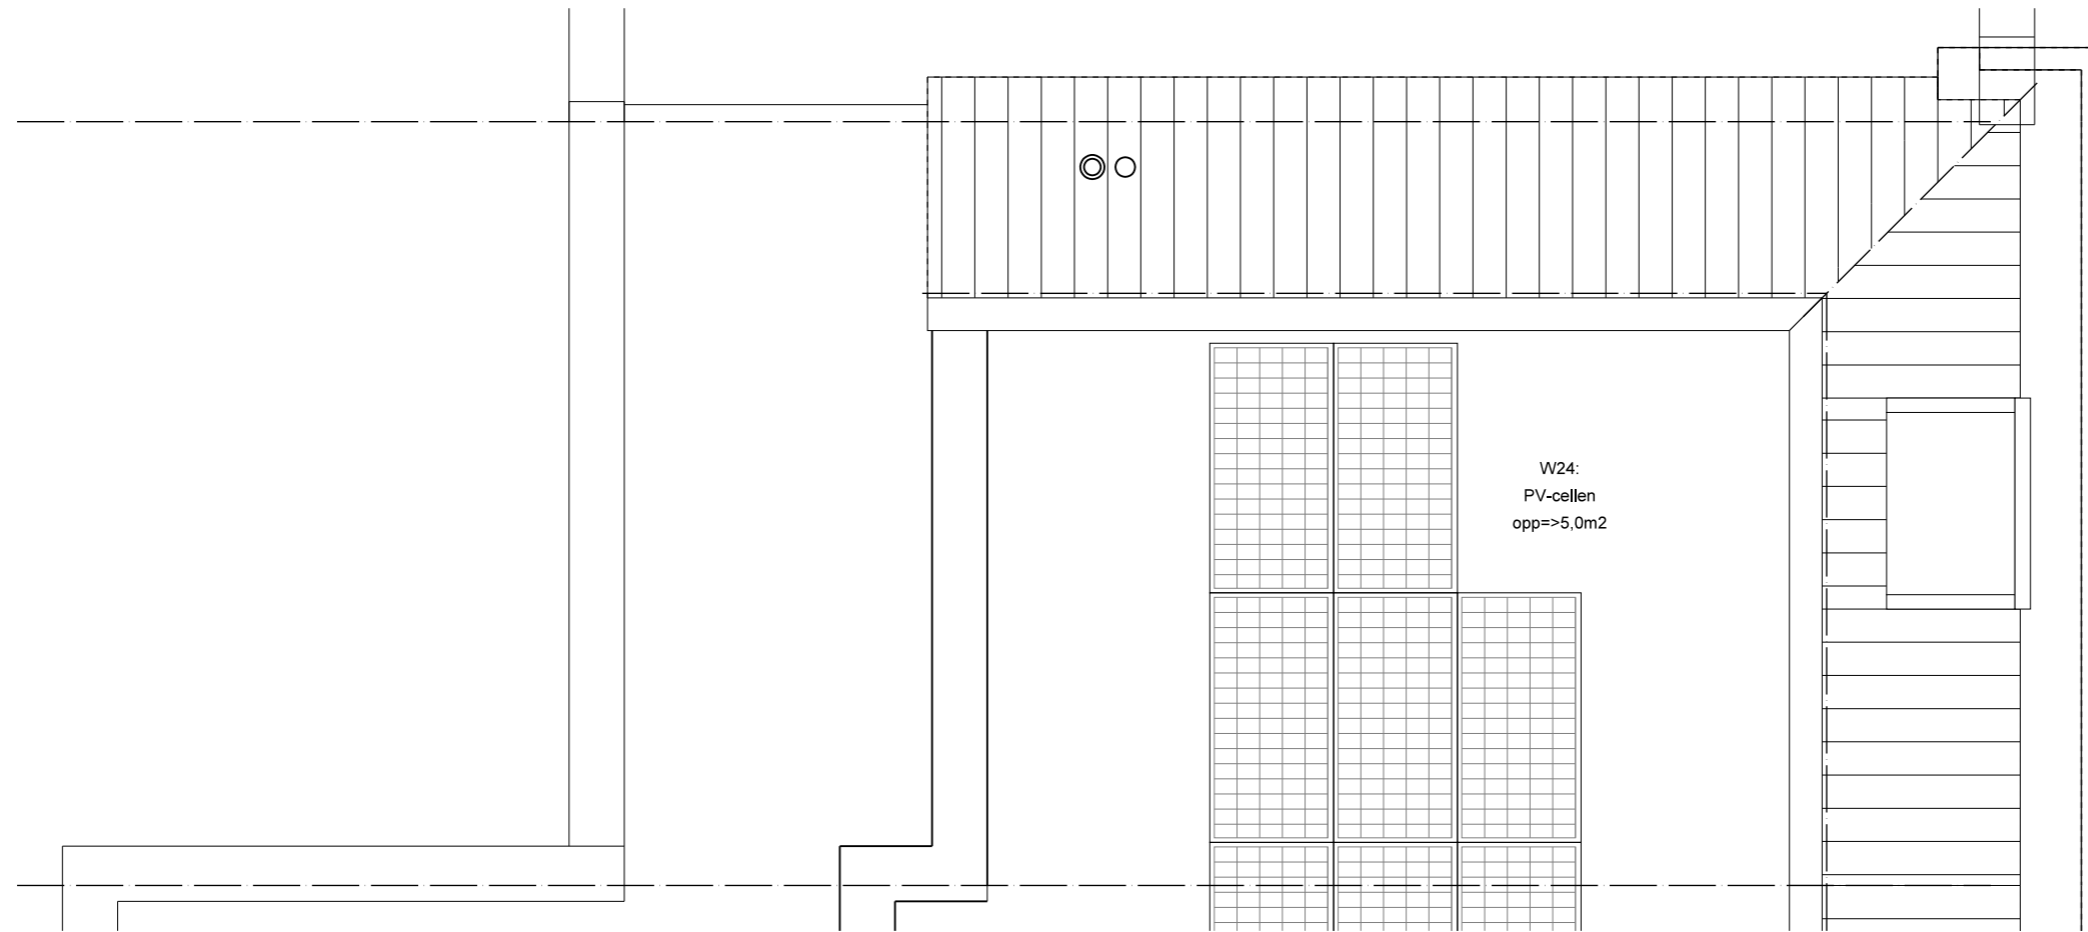

dak

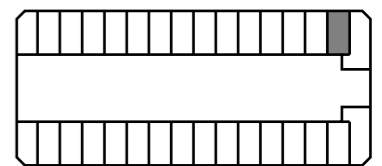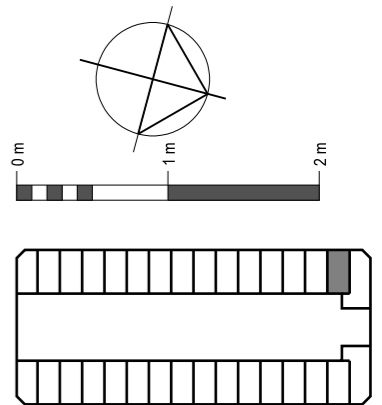

TJORES 24


plattegrond

datum: 02-12-2015


schaal: 1:50

formaat: A3


KAAPVAARDER

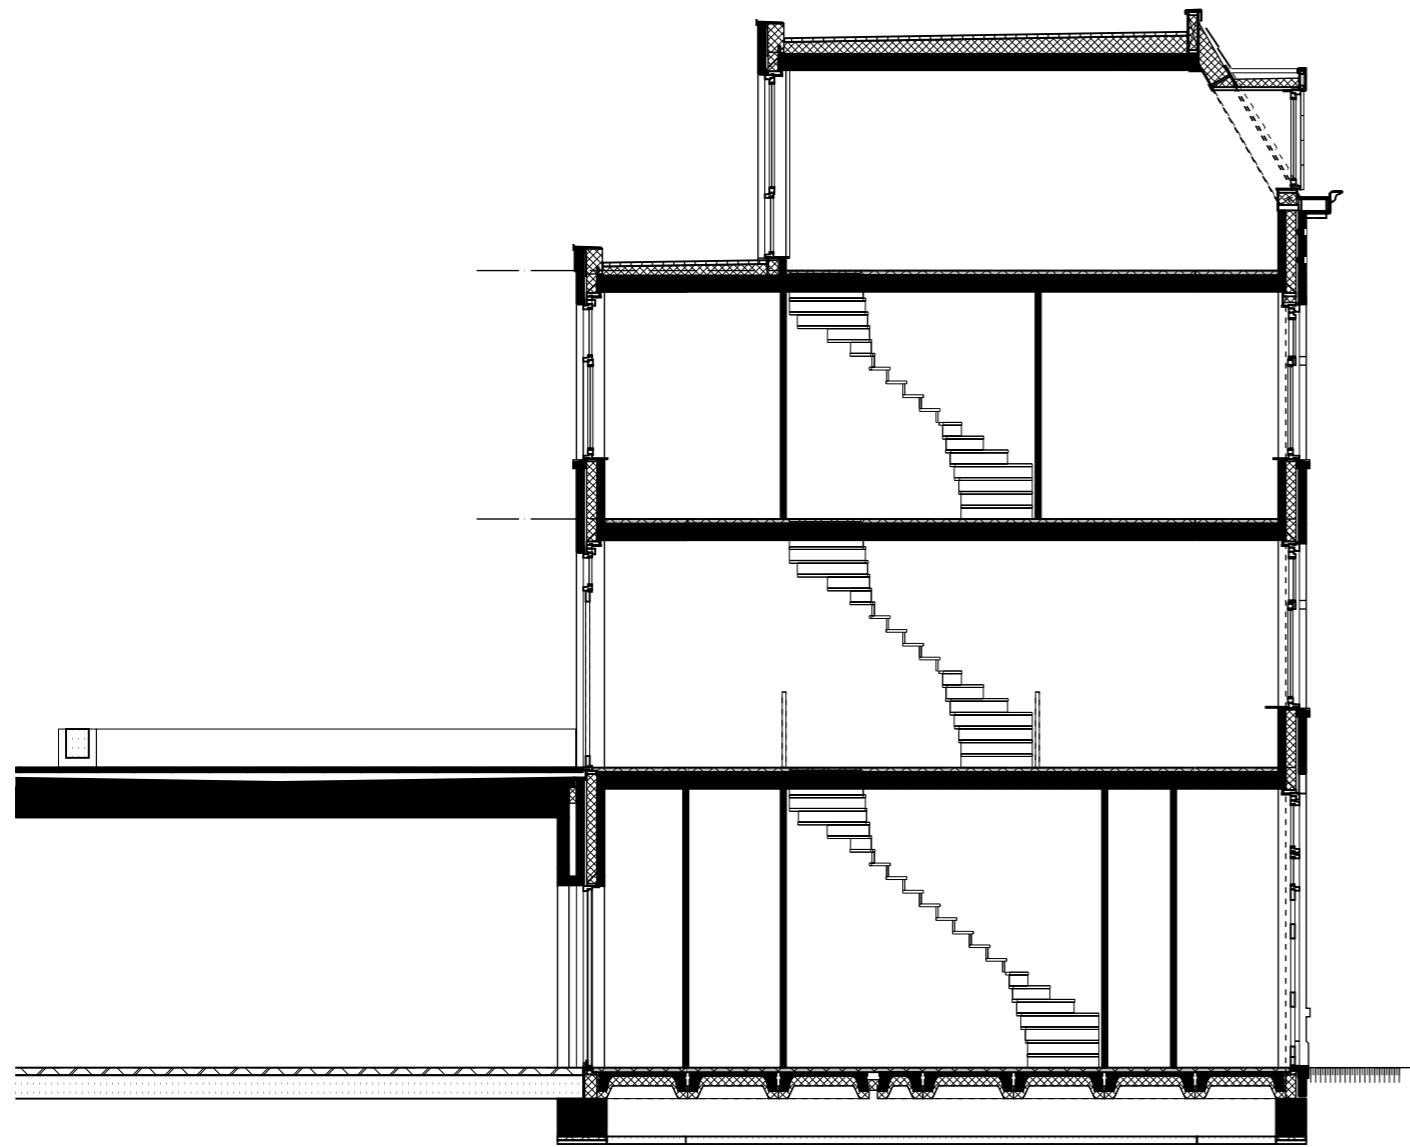


doorsnede

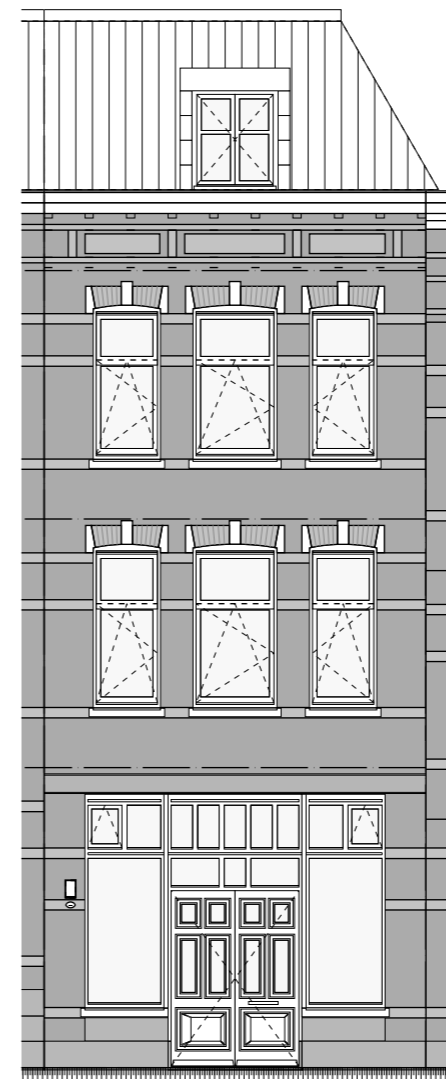

voorgevel

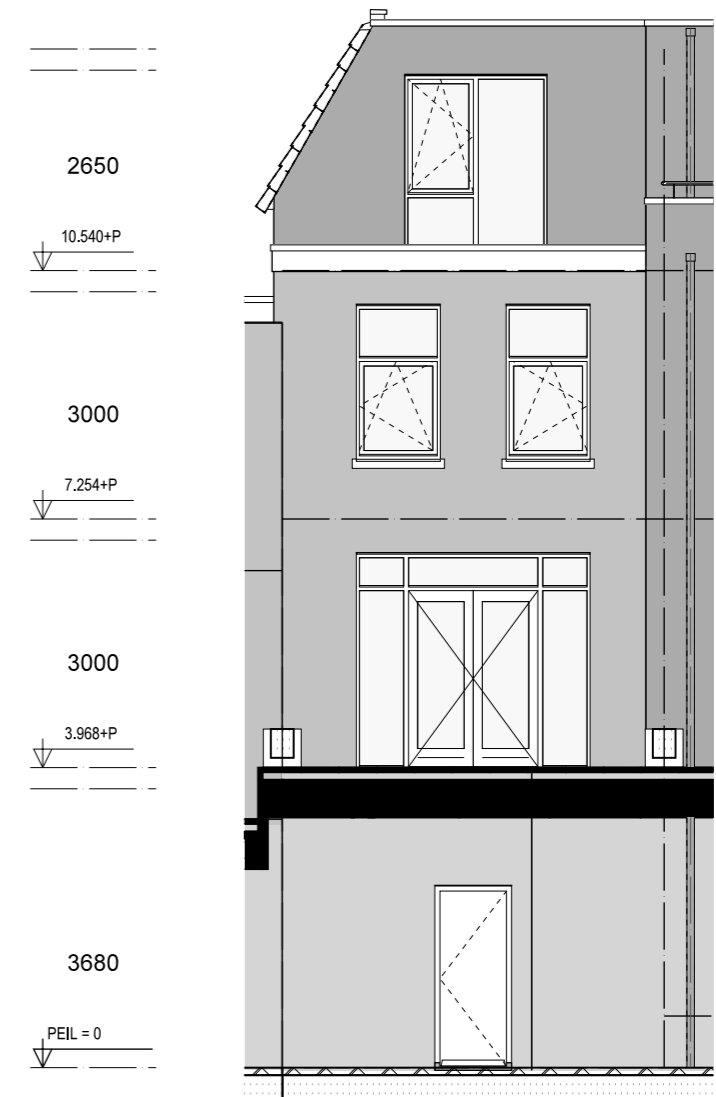

achtergevel

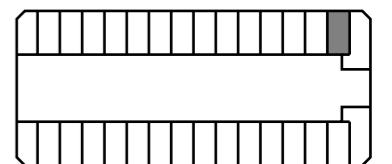

TJORES 24
doorsnede + gevelaanzichten

datum: 02-12-2015
 schaal: 1:100
 formaat: A3

KAAPVAARDER