

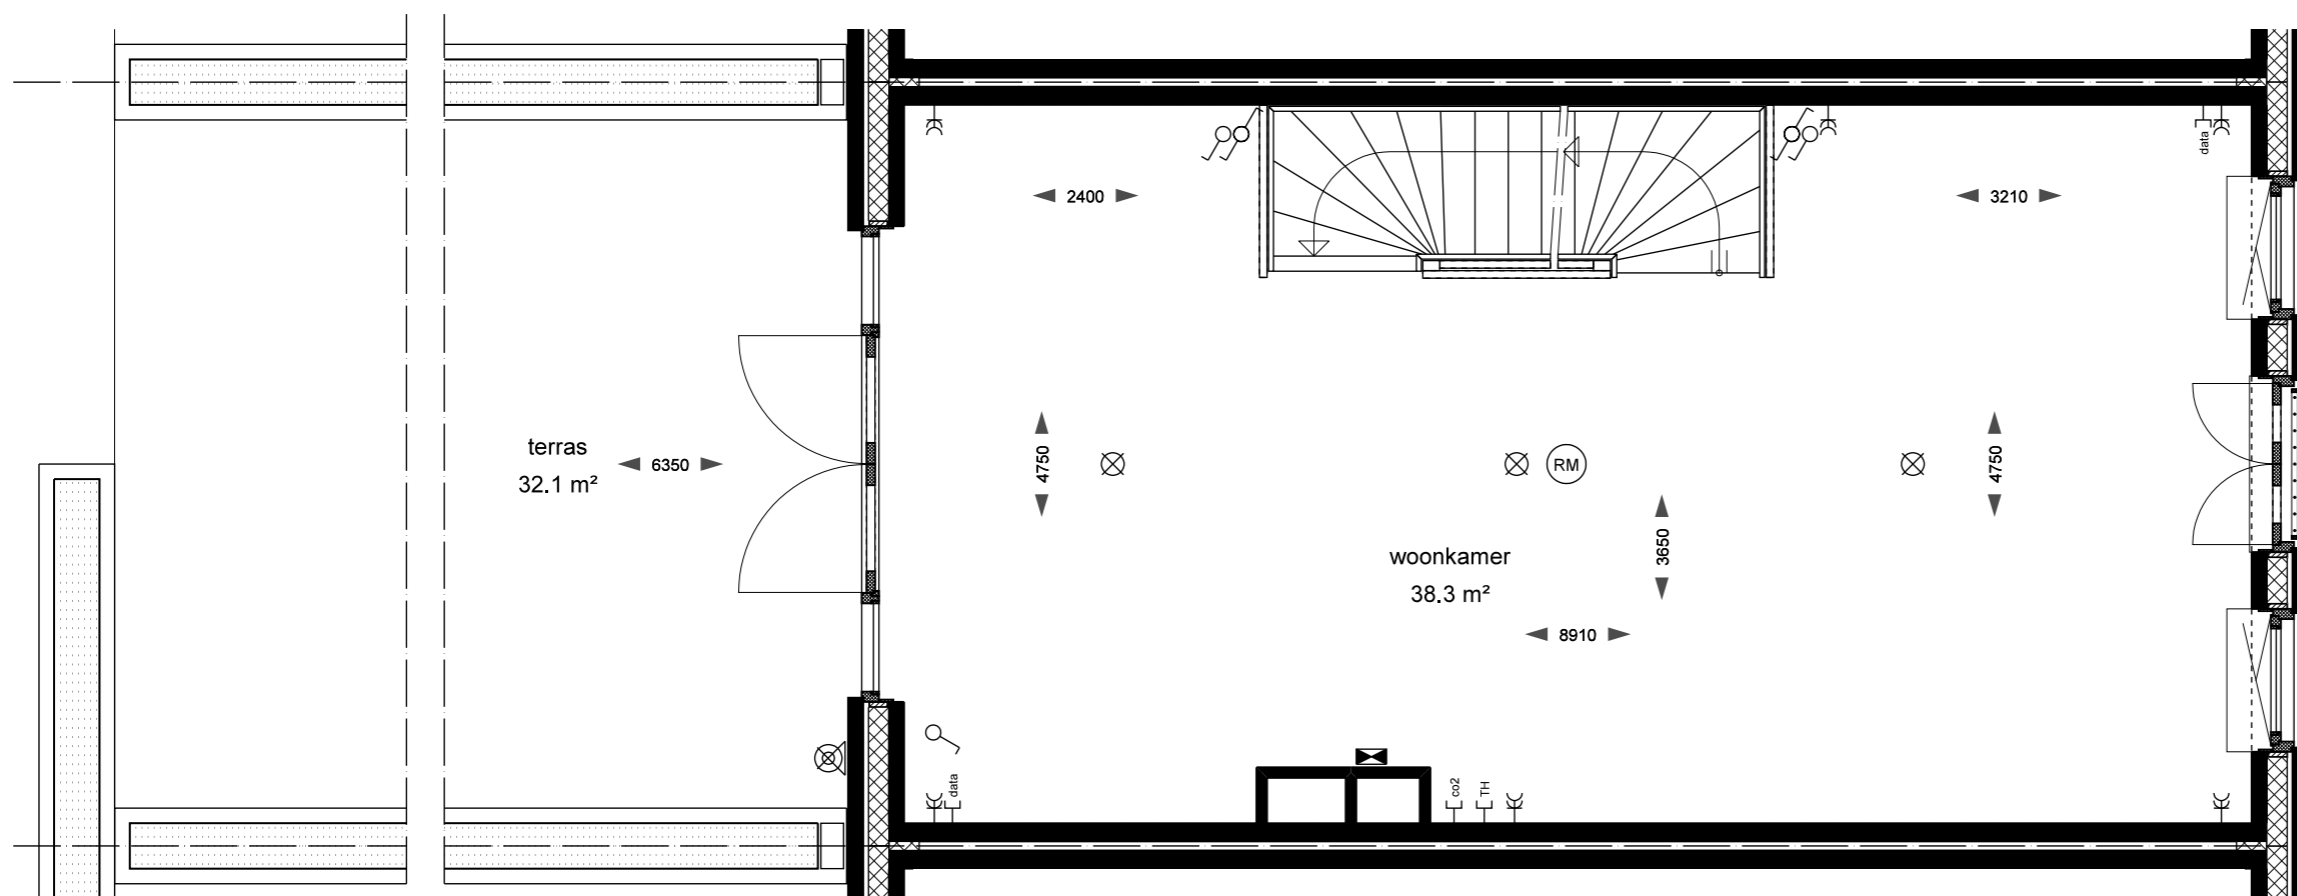


begane grond

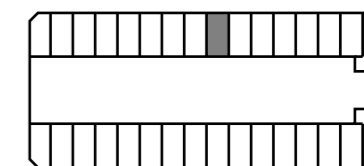

1e verdieping

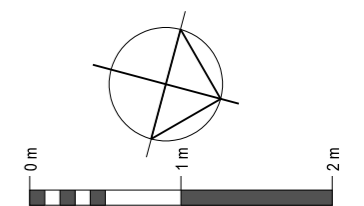


TJORES 36
plattegrond



datum: 02-12-2015
 schaal: 1:50
 formaat: A3

KAAPVAARDER

2e verdieping

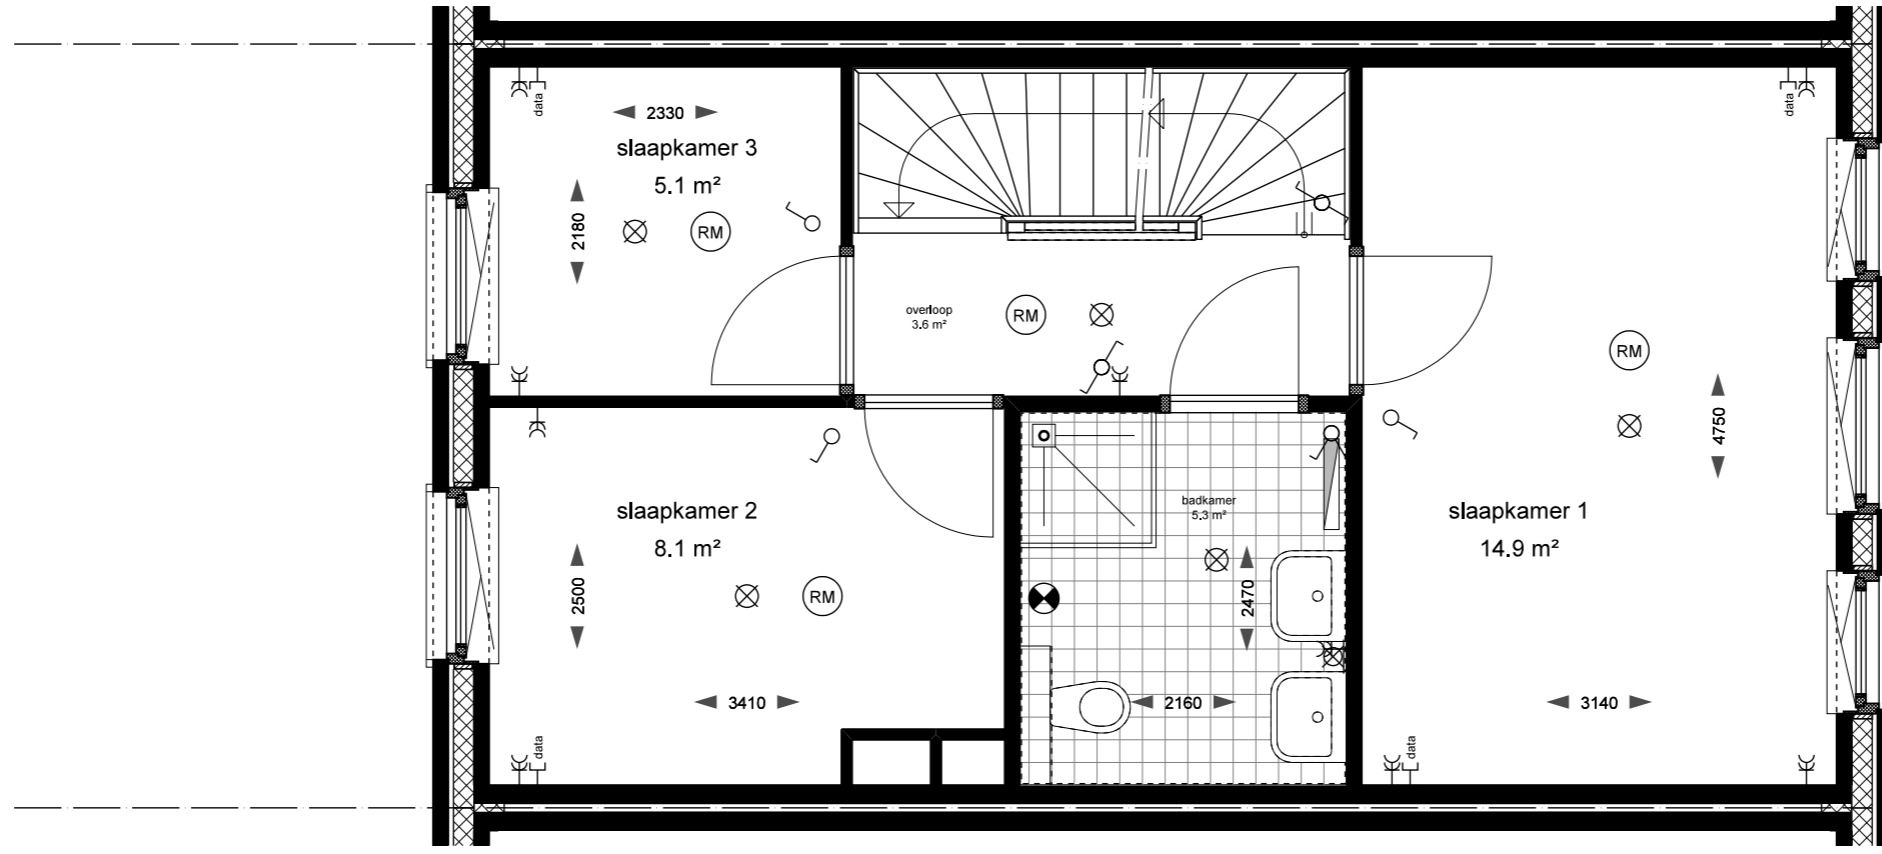


3e verdieping

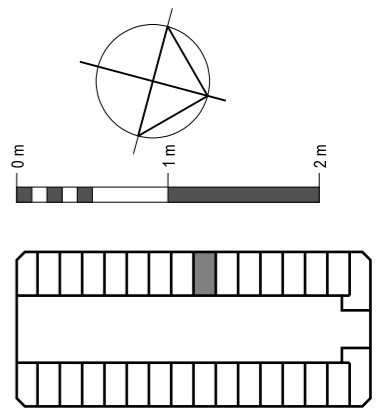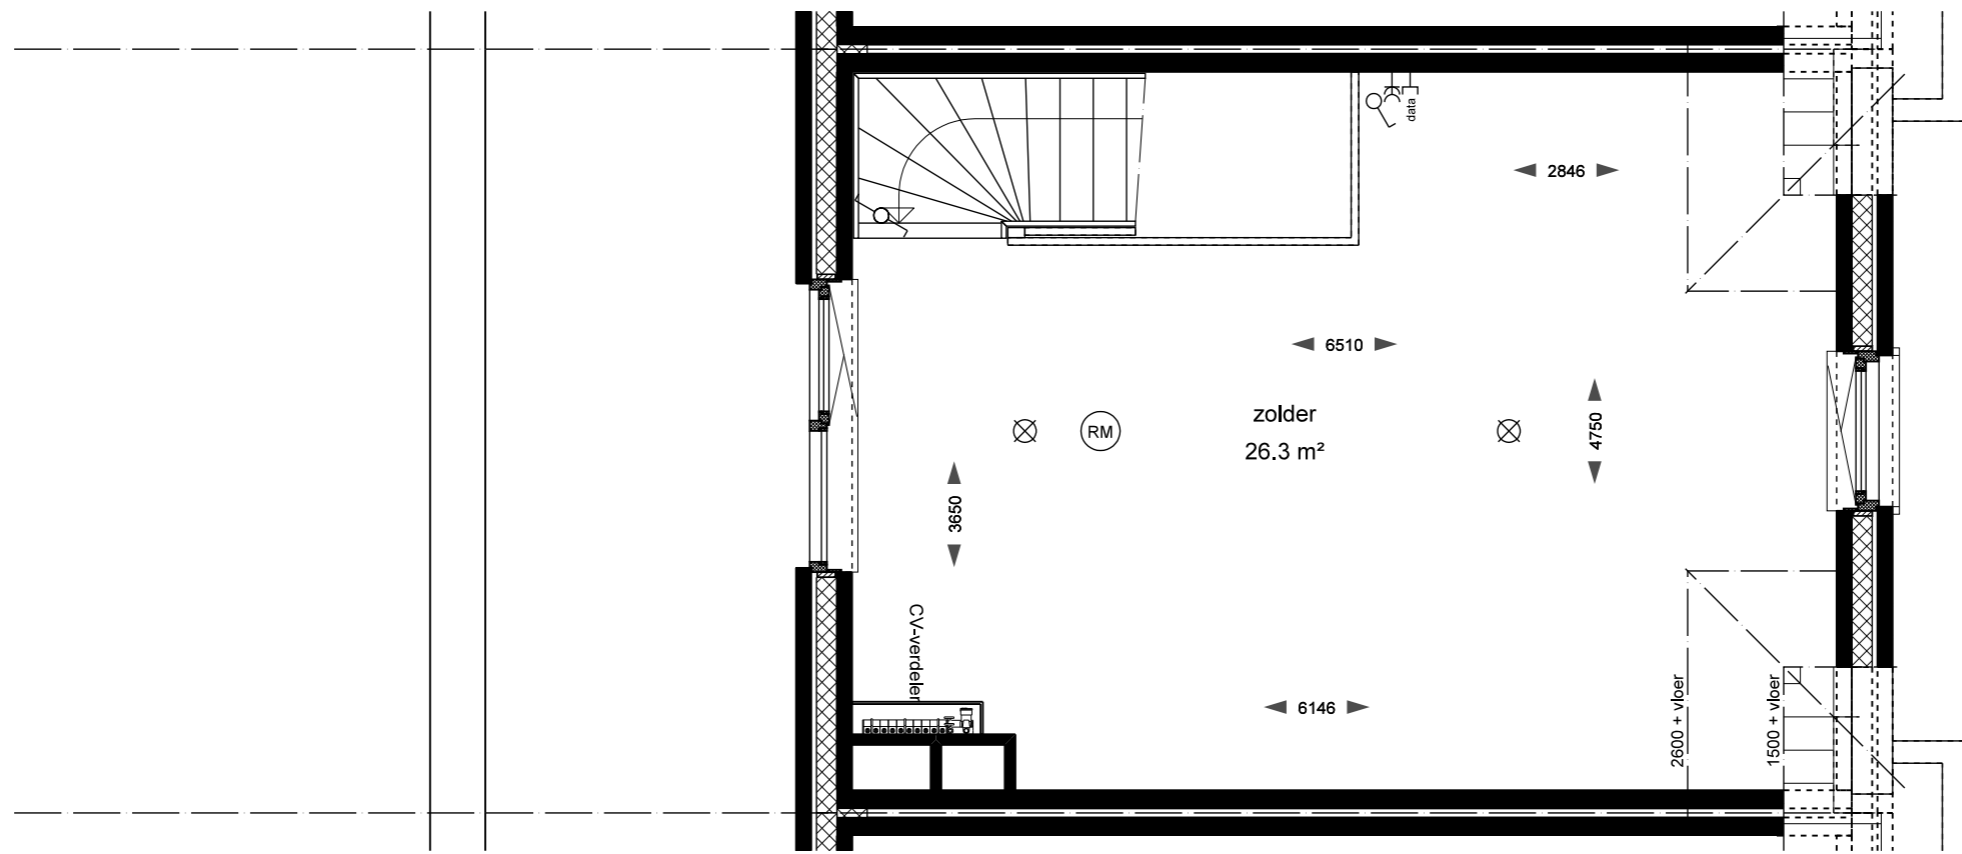



TJORES 36
plattegrond

datum: 02-12-2015
schaal: 1:50
formaat: A3

KAAPVAARDER

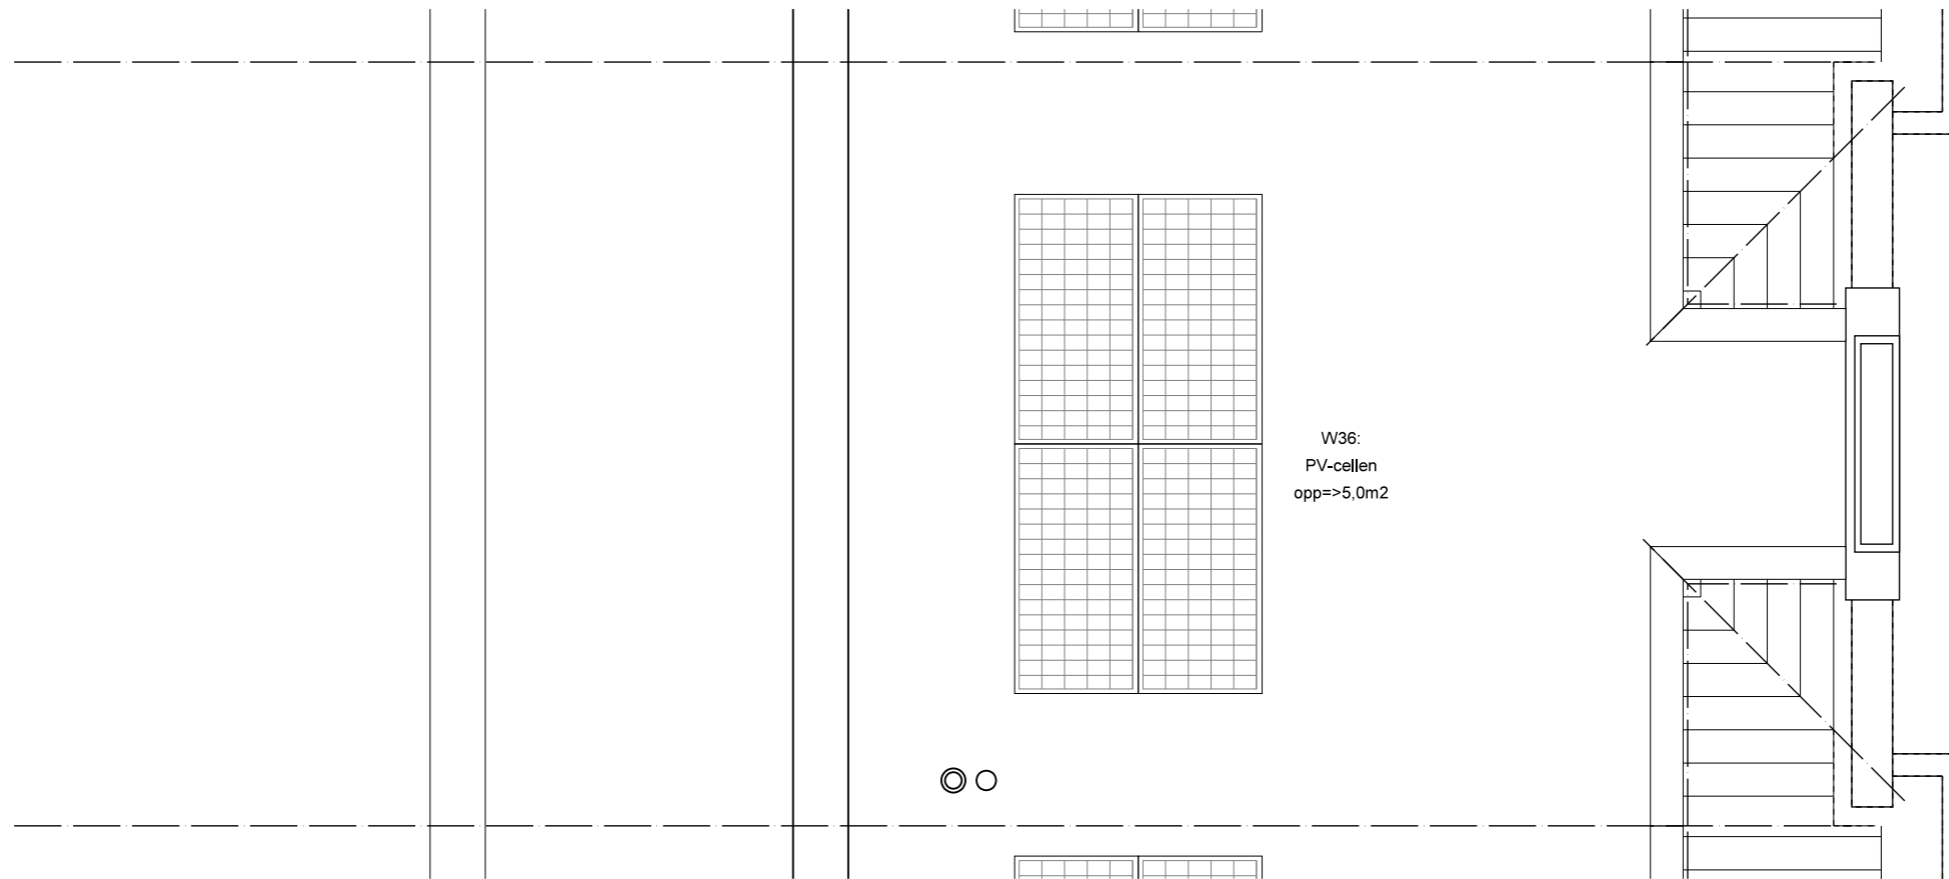

dak

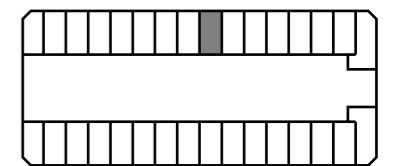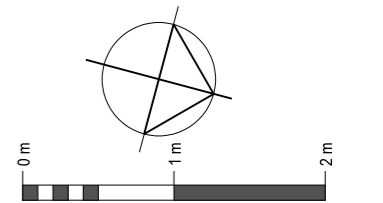

TJORES 36


plattegrond

datum: 02-12-2015


schaal: 1:50

formaat: A3



KAAPVAARDER

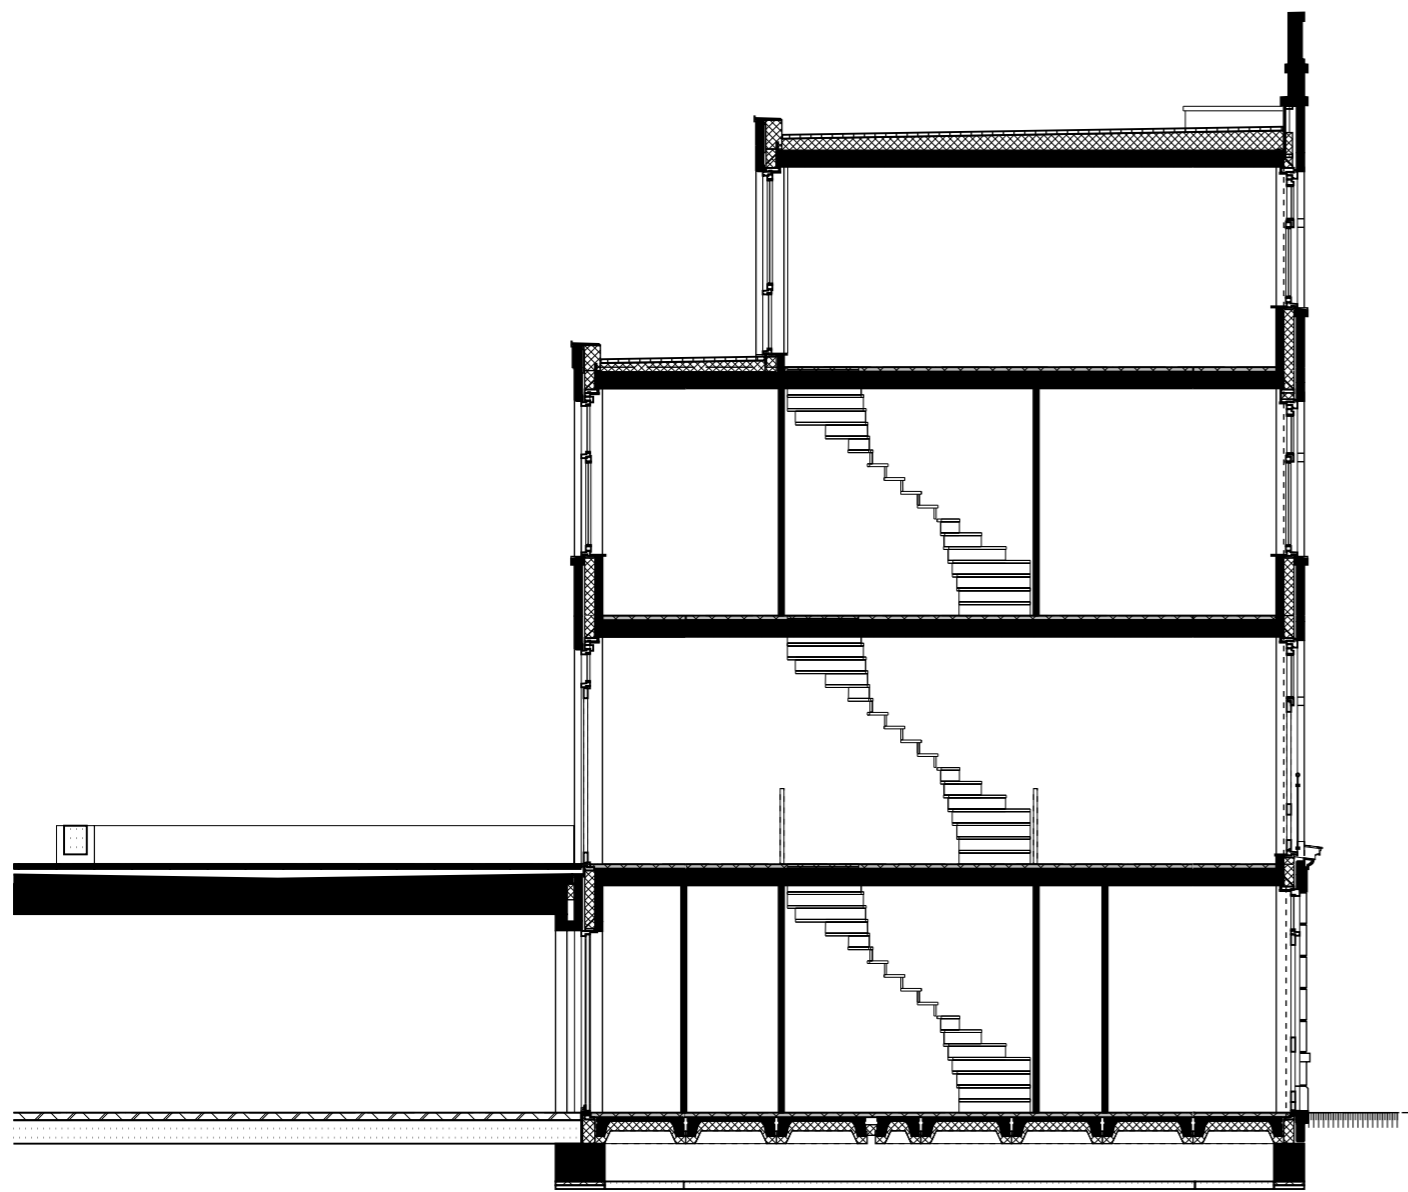

doorsnede

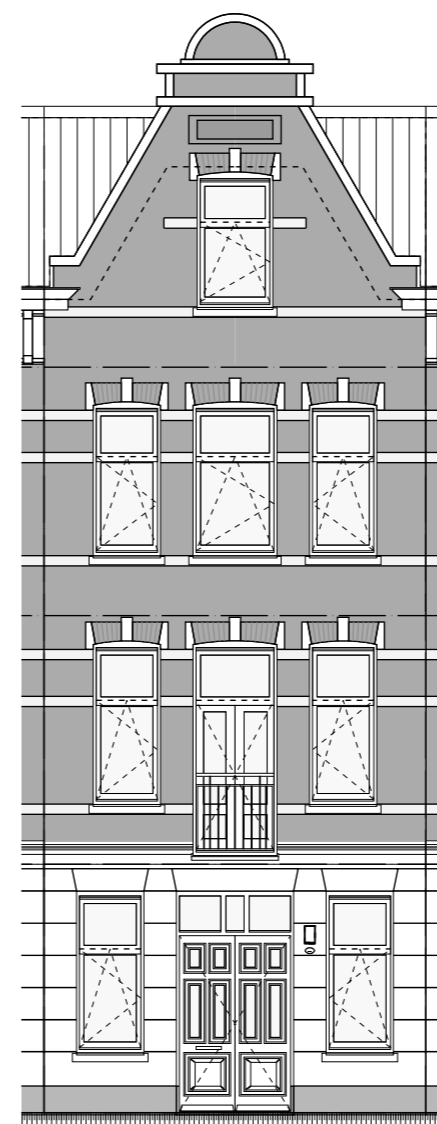

voorgevel

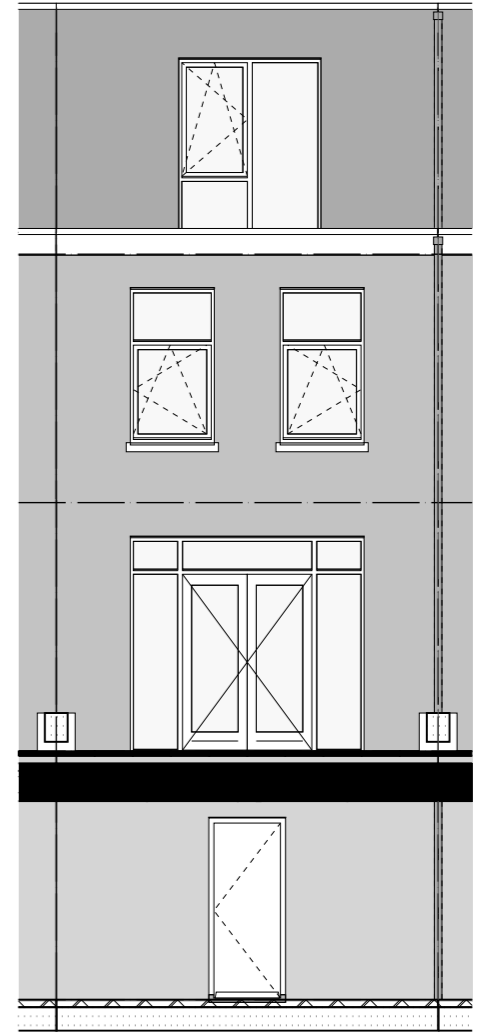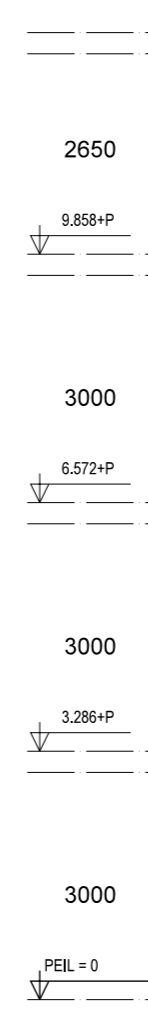

achtergevel



TJORES 36
doorsnede + gevelaanzichten

datum: 02-12-2015
 schaal: 1:100
 formaat: A3

KAAPVAARDER